


План 1-го этажа

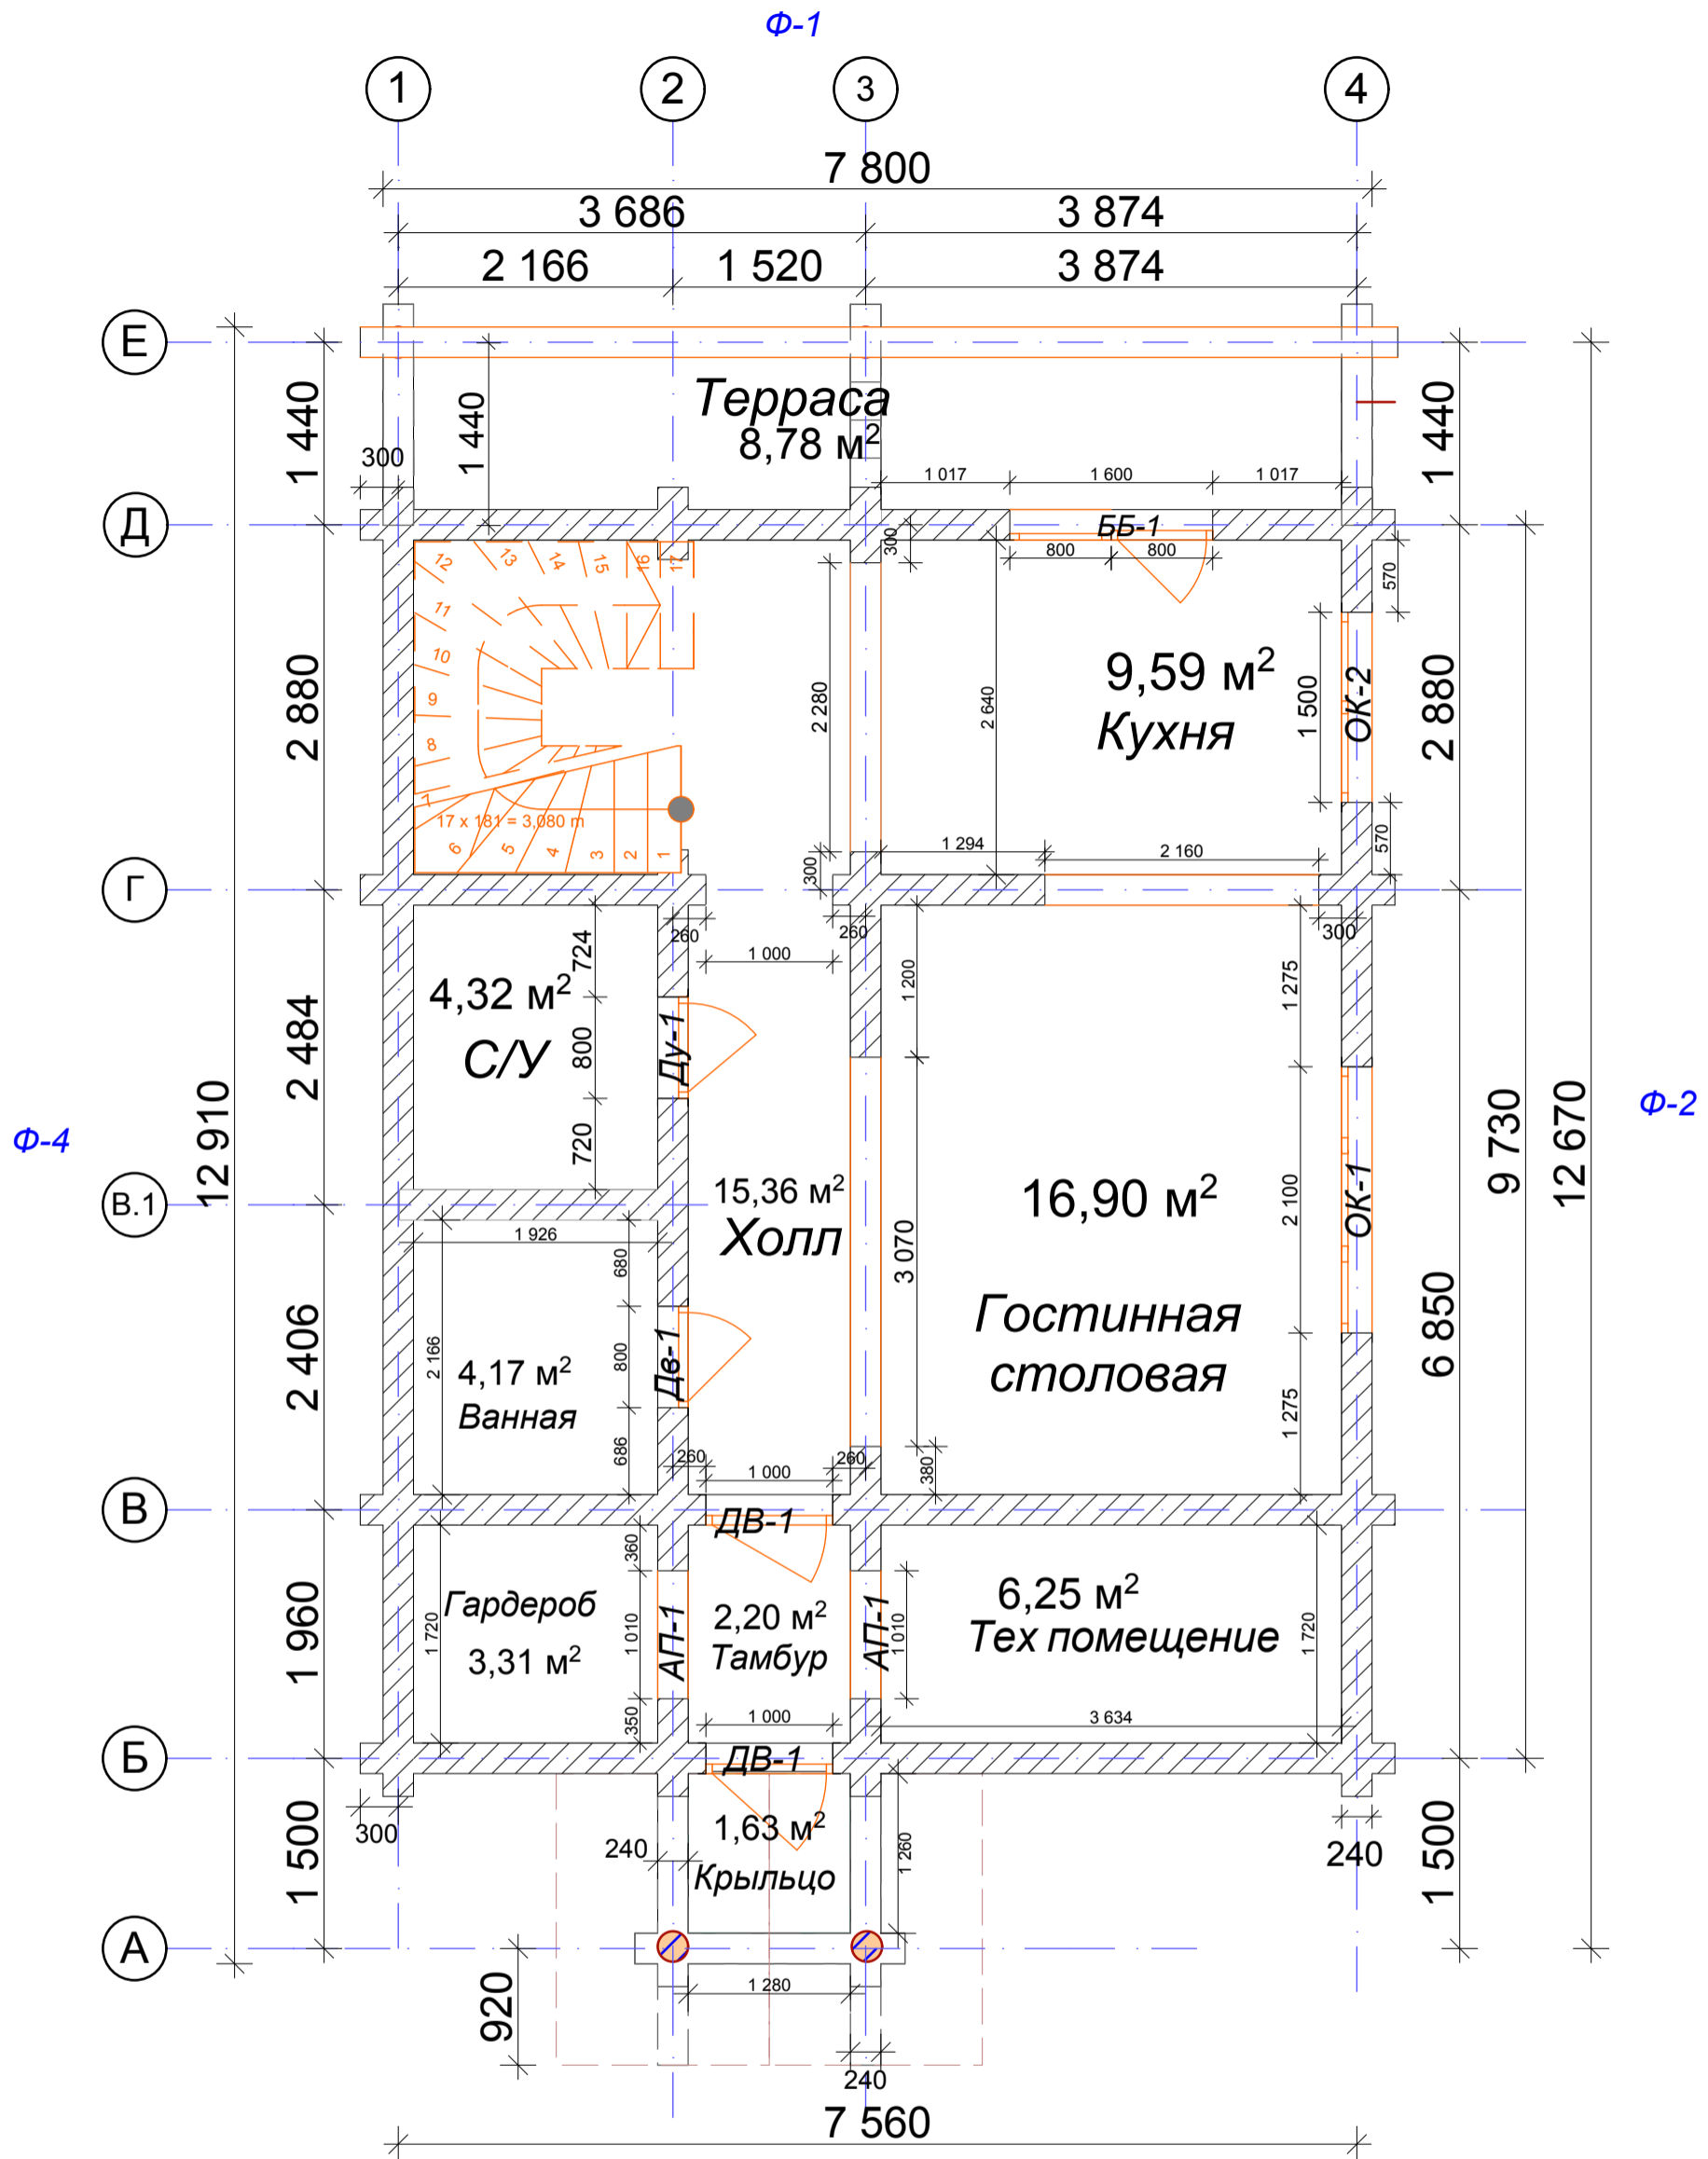

Площадь 1-го этажа: 72,51 м²

Общая площадь помещения: 147,41 м²

Согласовано

| | | |
|---------------|--------------|--------------|
| Инов. № подл. | Подп. и дата | Взам. инв. № |
| | | |

| | | | | | |
|-------------------------------------|---------|------|--------|-------|--------|
| Проект ДК-071214 | | | | | |
| Изм. | Коп.уч. | Лист | № док. | Подп. | Дата |
| | | | | | |
| Дом из оцилиндрованного бревна ф240 | | | | | |
| Рабочий проект | | | | | |
| | | | Стадия | Лист | Листов |
| | | | - | | |