


План первого этажа

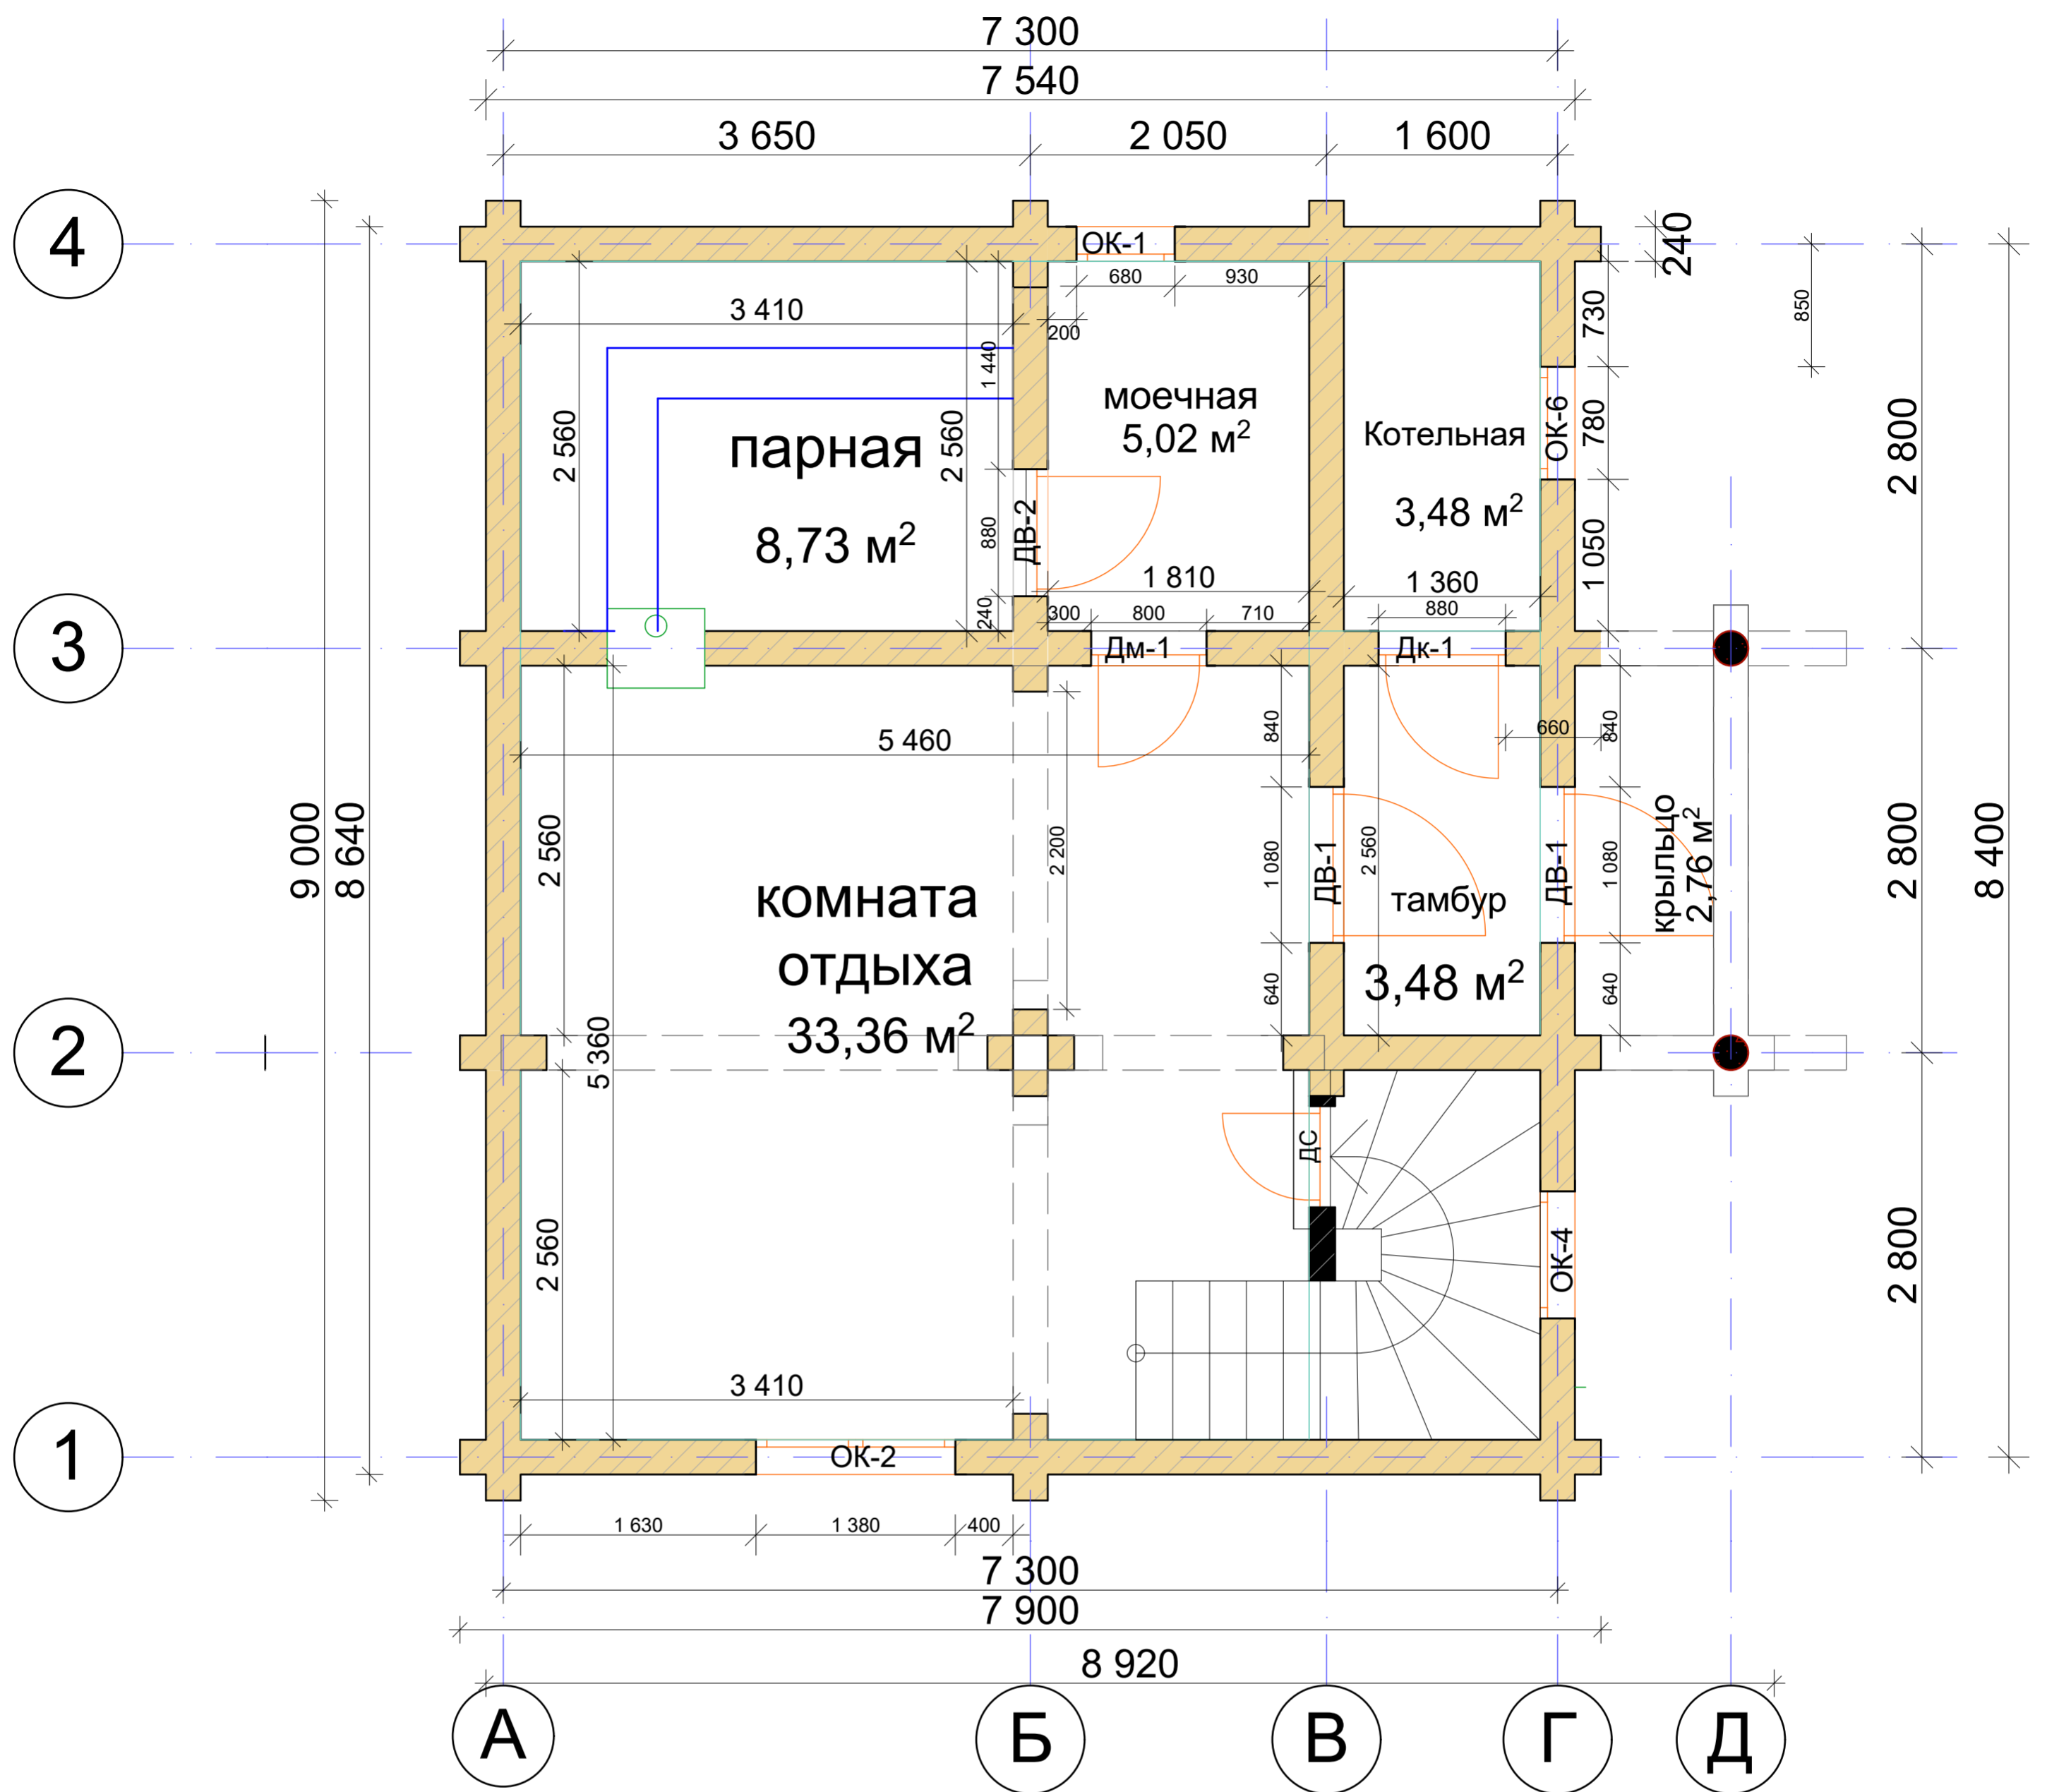

Площадь 1-го этажа: 57,44м²

Согласовано					
Изм. № подл.	Подп. и дата	Взам. инв. №			

Дом из оцилиндрованного бревна ф240					
Изм.	Колуч.	Лист	№зодж.	Подп.	Дата
БДс-01/2018			Стадия	Лист	Листов
Рабочий проект					