


План 1-го этажа

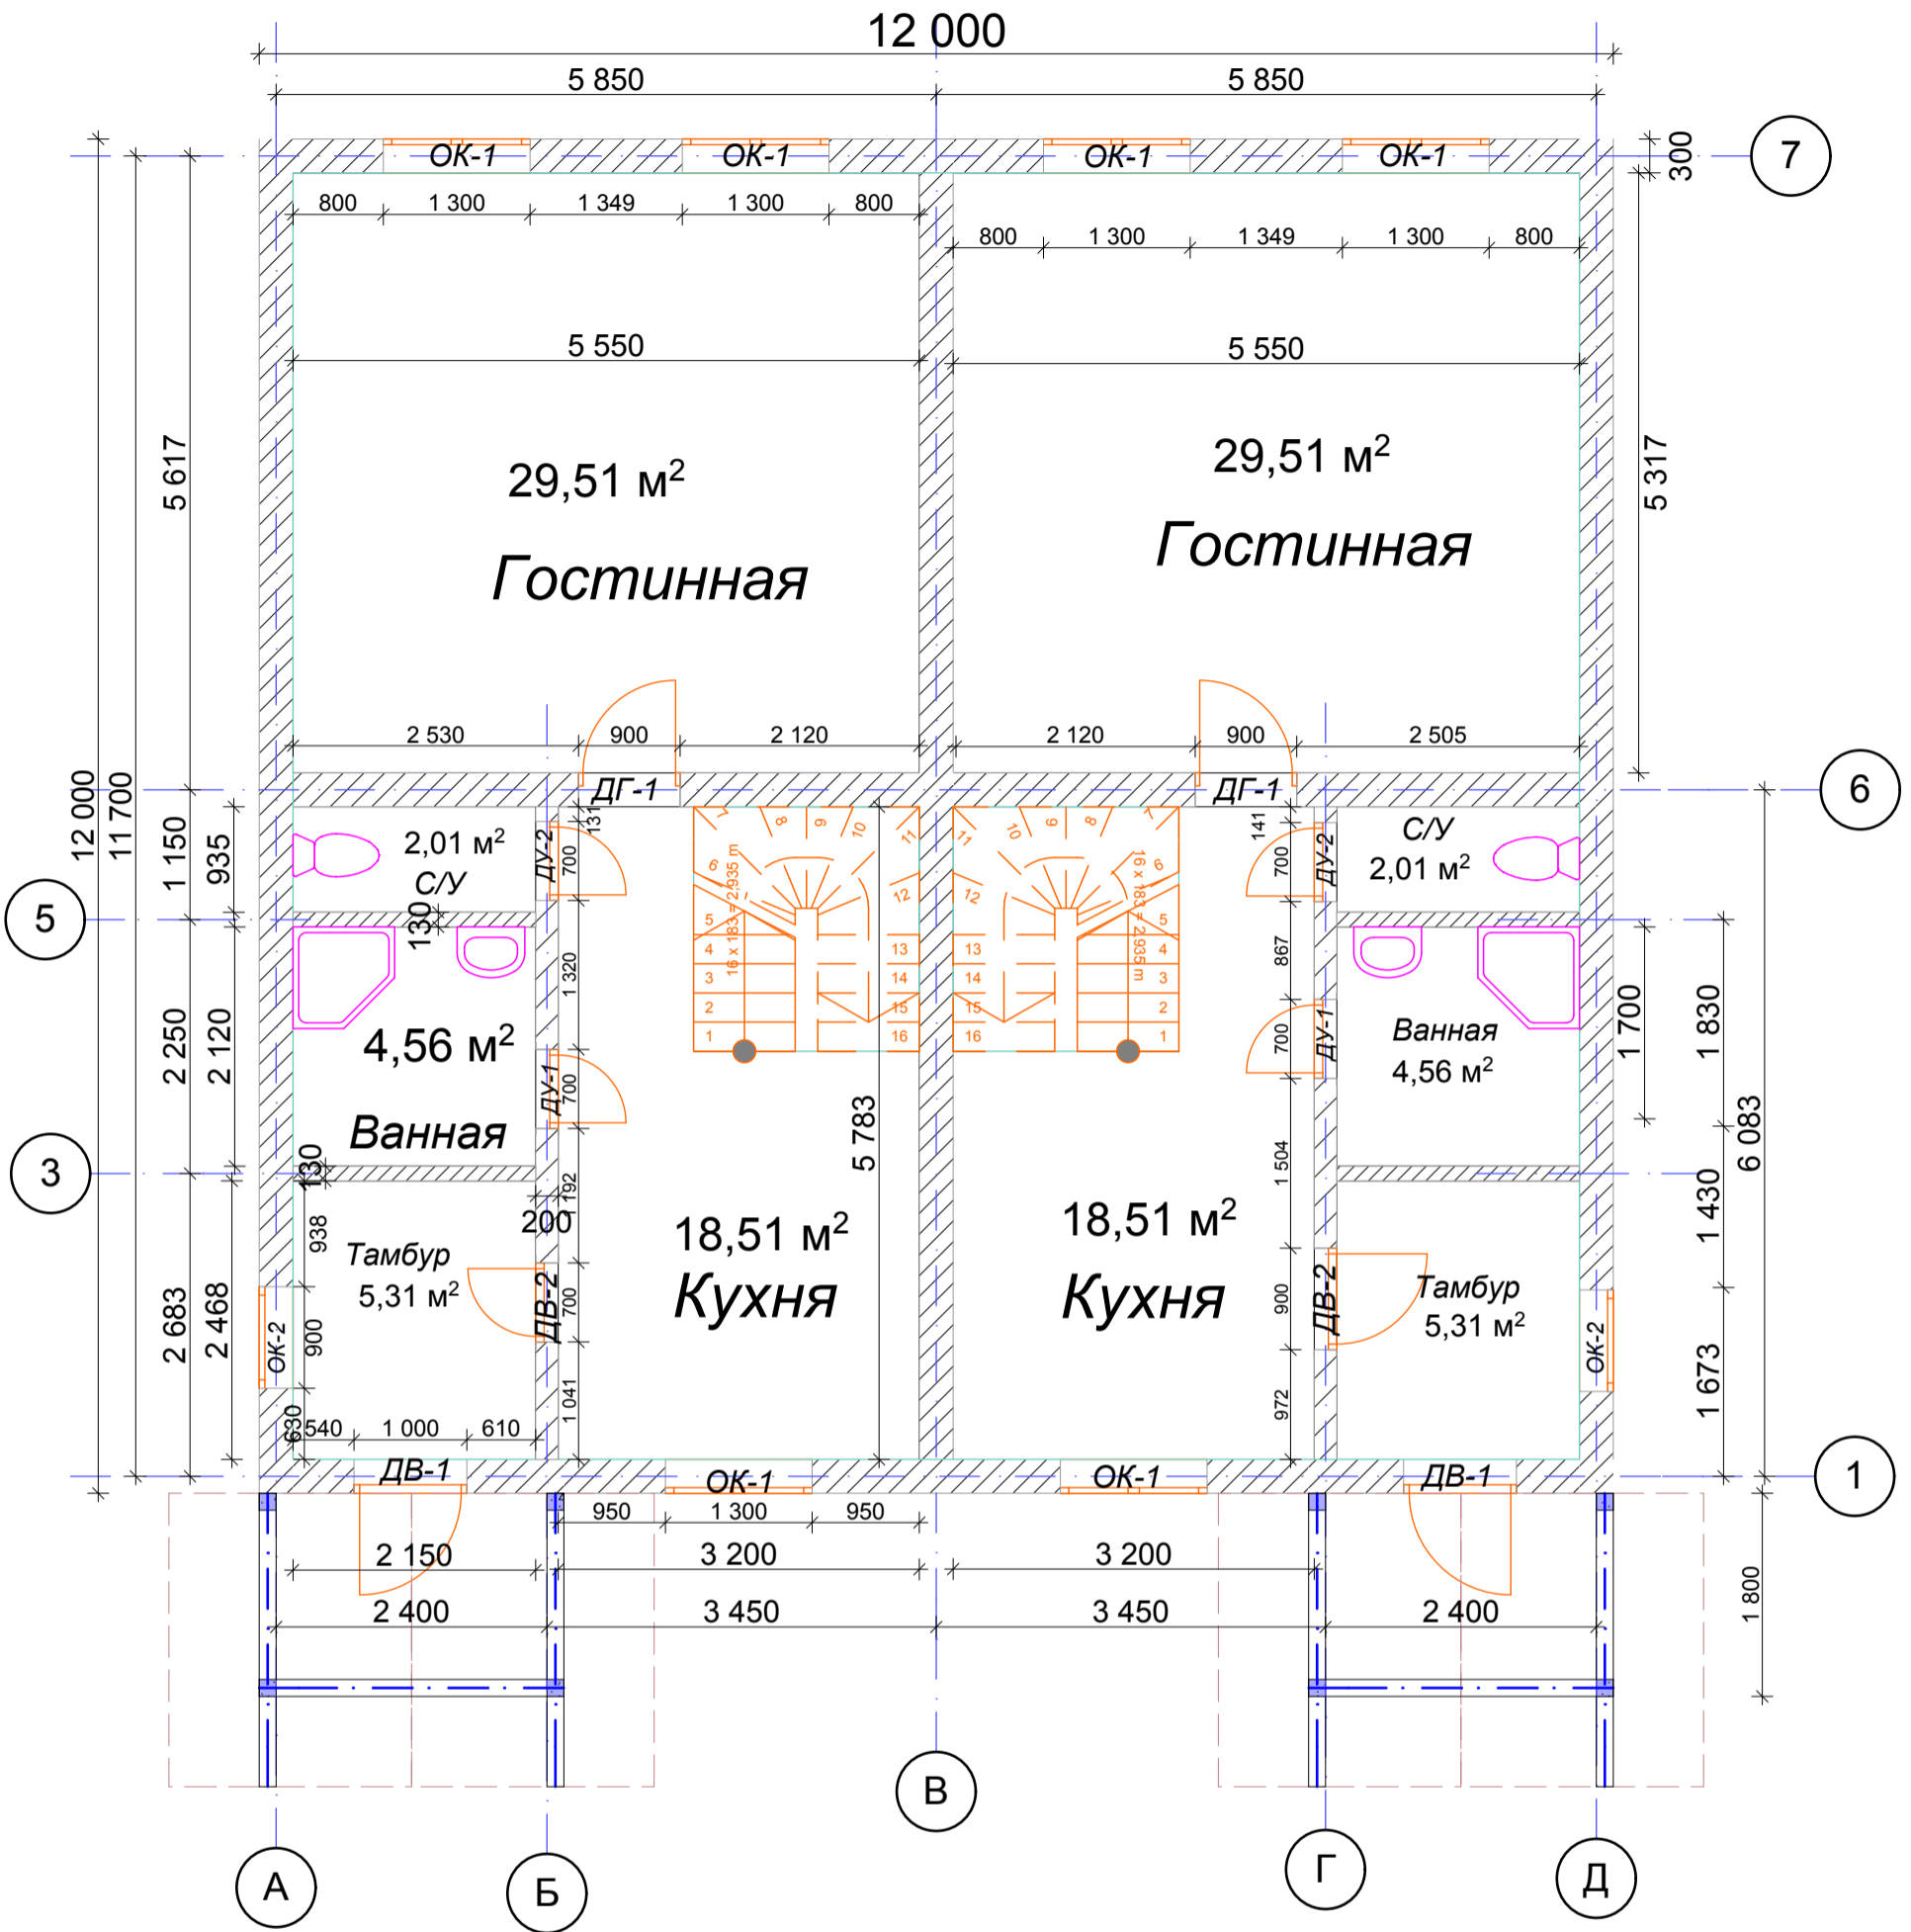

Согласовано		
Инов. № подл.	Подп. и дата	Взам. инв. №

Изм.	Кол.уч.	Лист	№ док.	Подп.	Дата	ПК-020314	Стадия	Лист	Листов
							-		