


План 1го этажа

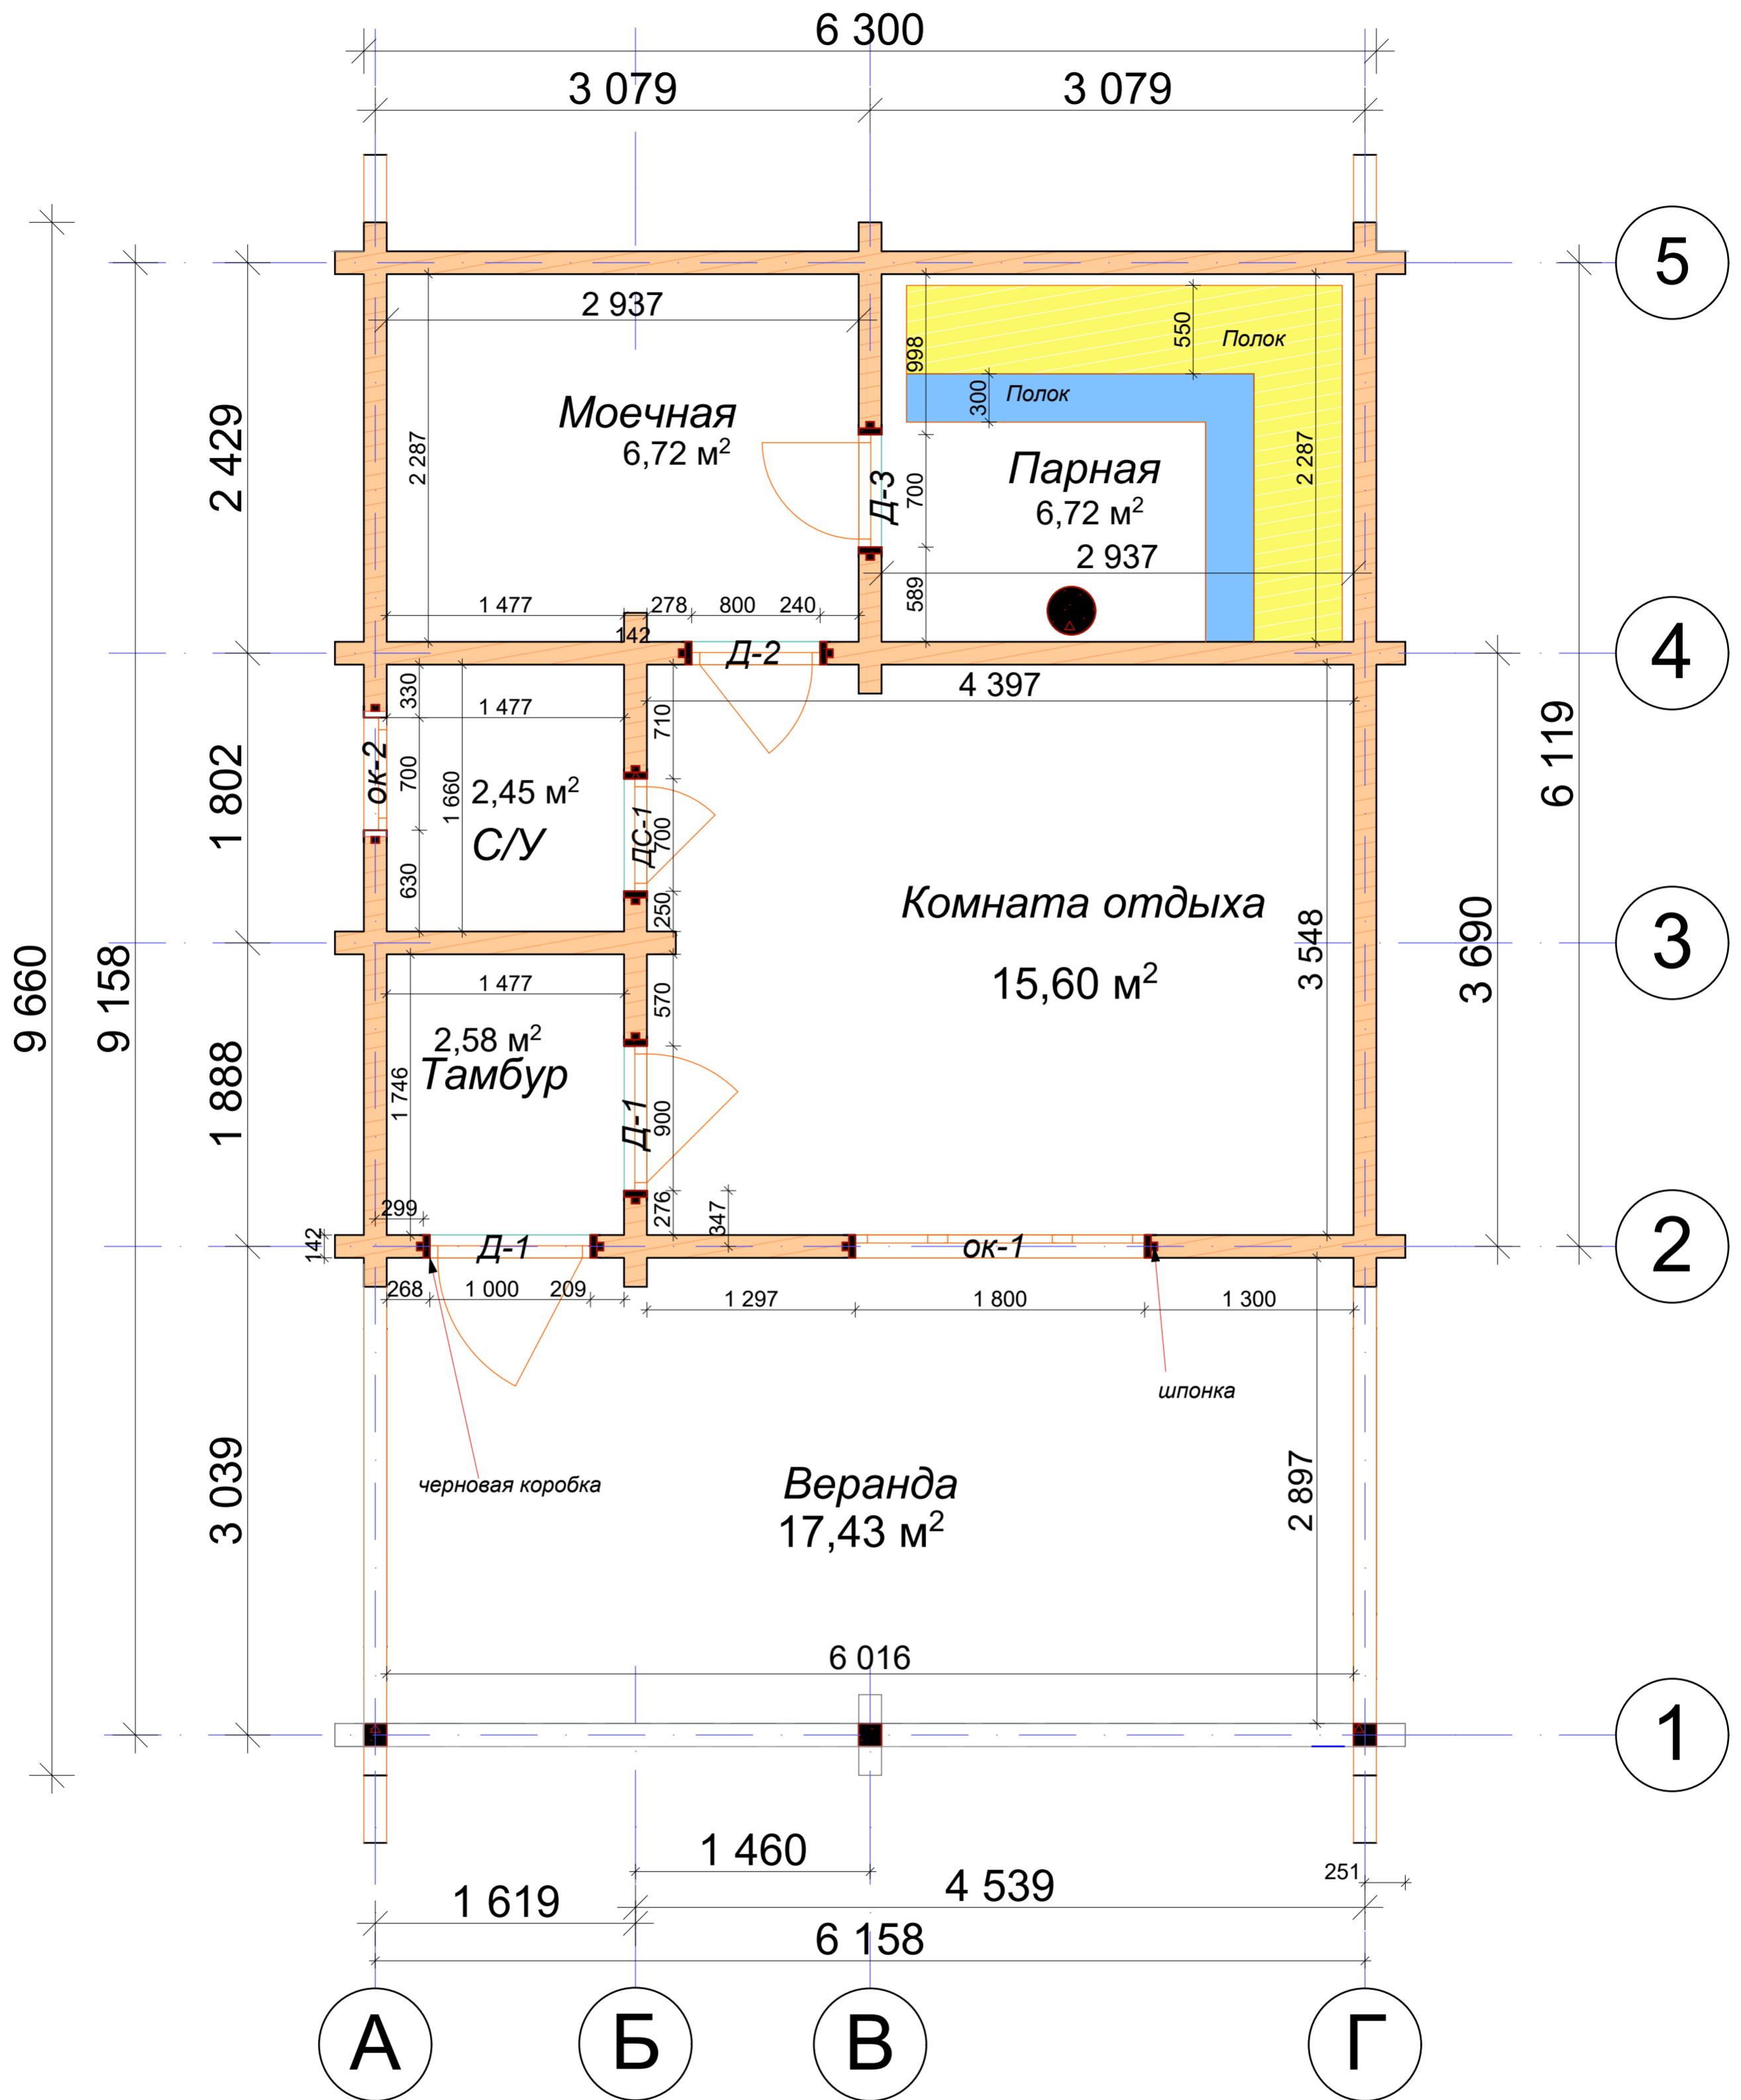

Площадь помещений 1го этажа: 51,49м²
 Площадь строения по осям: 56,39м²

Согласовано				
Изм. № подл.	Подп. и дата	Взам. инв. №		

Проект бани из профилированного бруса 142*142					
Изм.	Колуч.	Лист	Ниж.	Подл.	Дата
№ПКБ005/2017					
			Стадия	Лист	Листов
			РП		