


# План 1го этажа

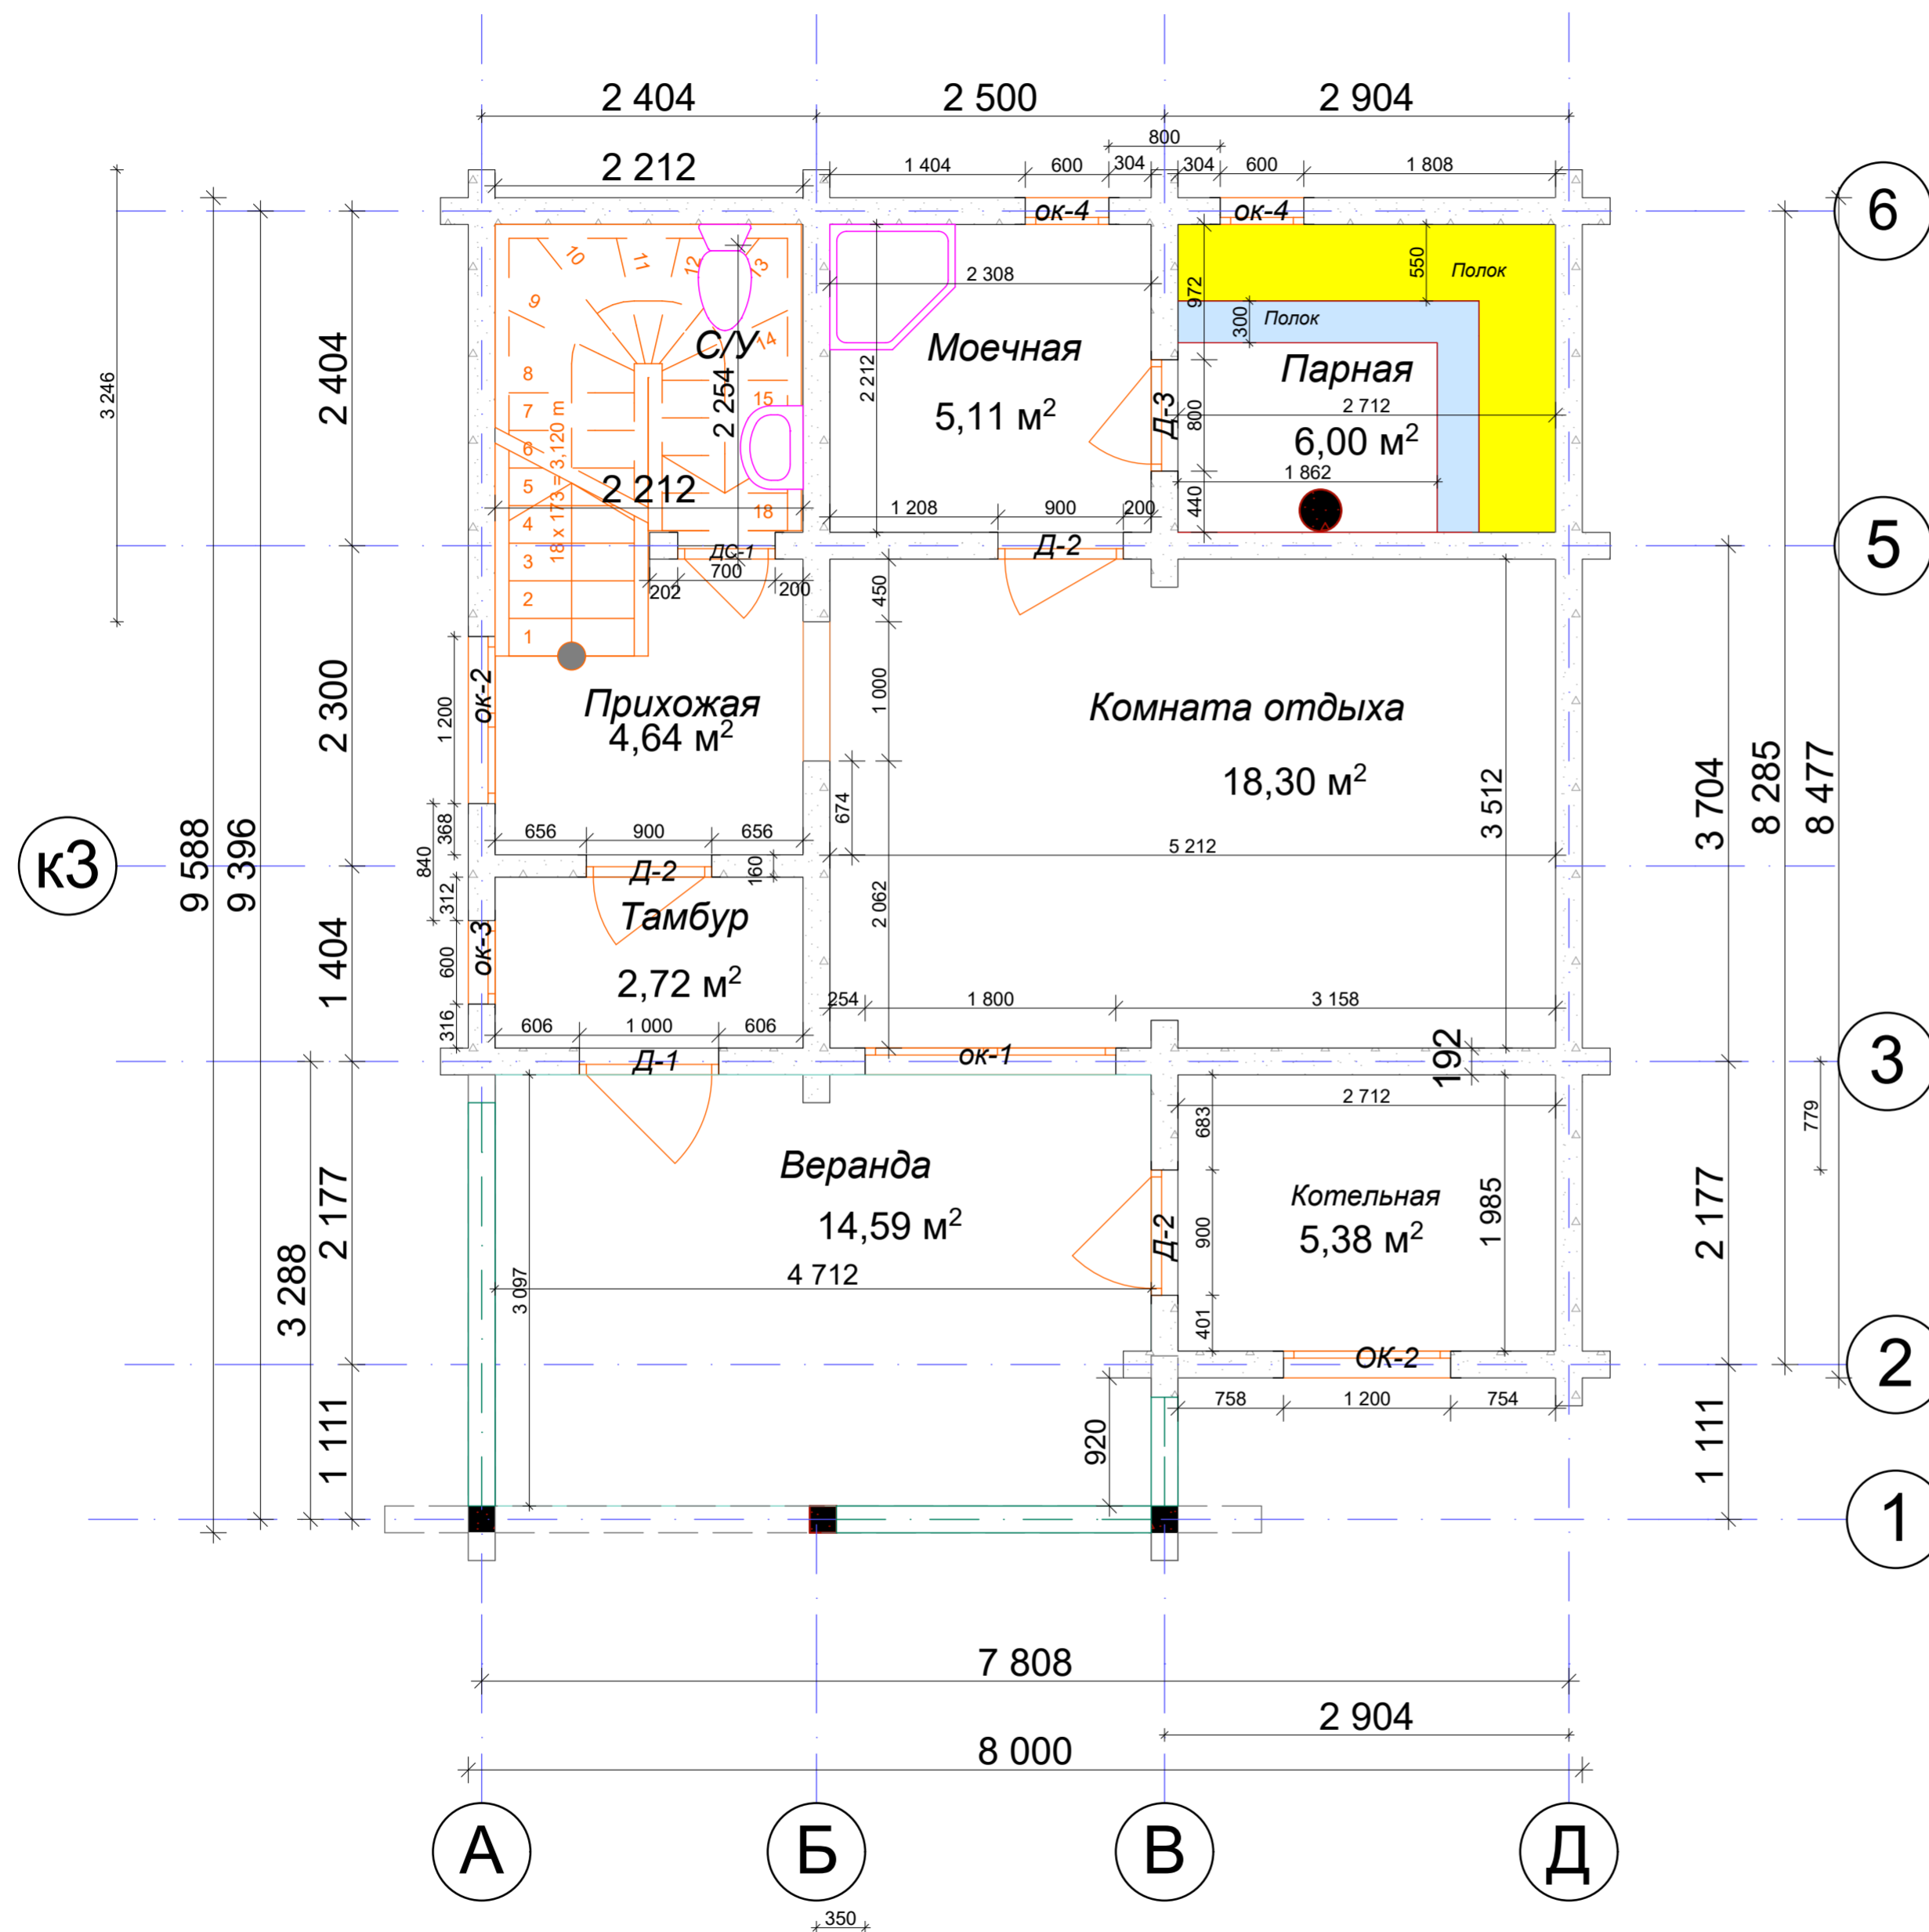

Площадь помещений 1го этажа: 68,61м<sup>2</sup>  
 Площадь строения по осям: 70,14м<sup>2</sup>  
 Площадь строения по осям в 2х этажах: 120,18м<sup>2</sup>

						Рабочий проект		
						№ ПРБ-002/2017		
Изм.	Коп.уч.	Лист	Издок.	Подп.	Дата	Баня в 2х этажах из бруса 192*142		
						Стадия	Лист	Листов
						--		