


План 1-го этажа

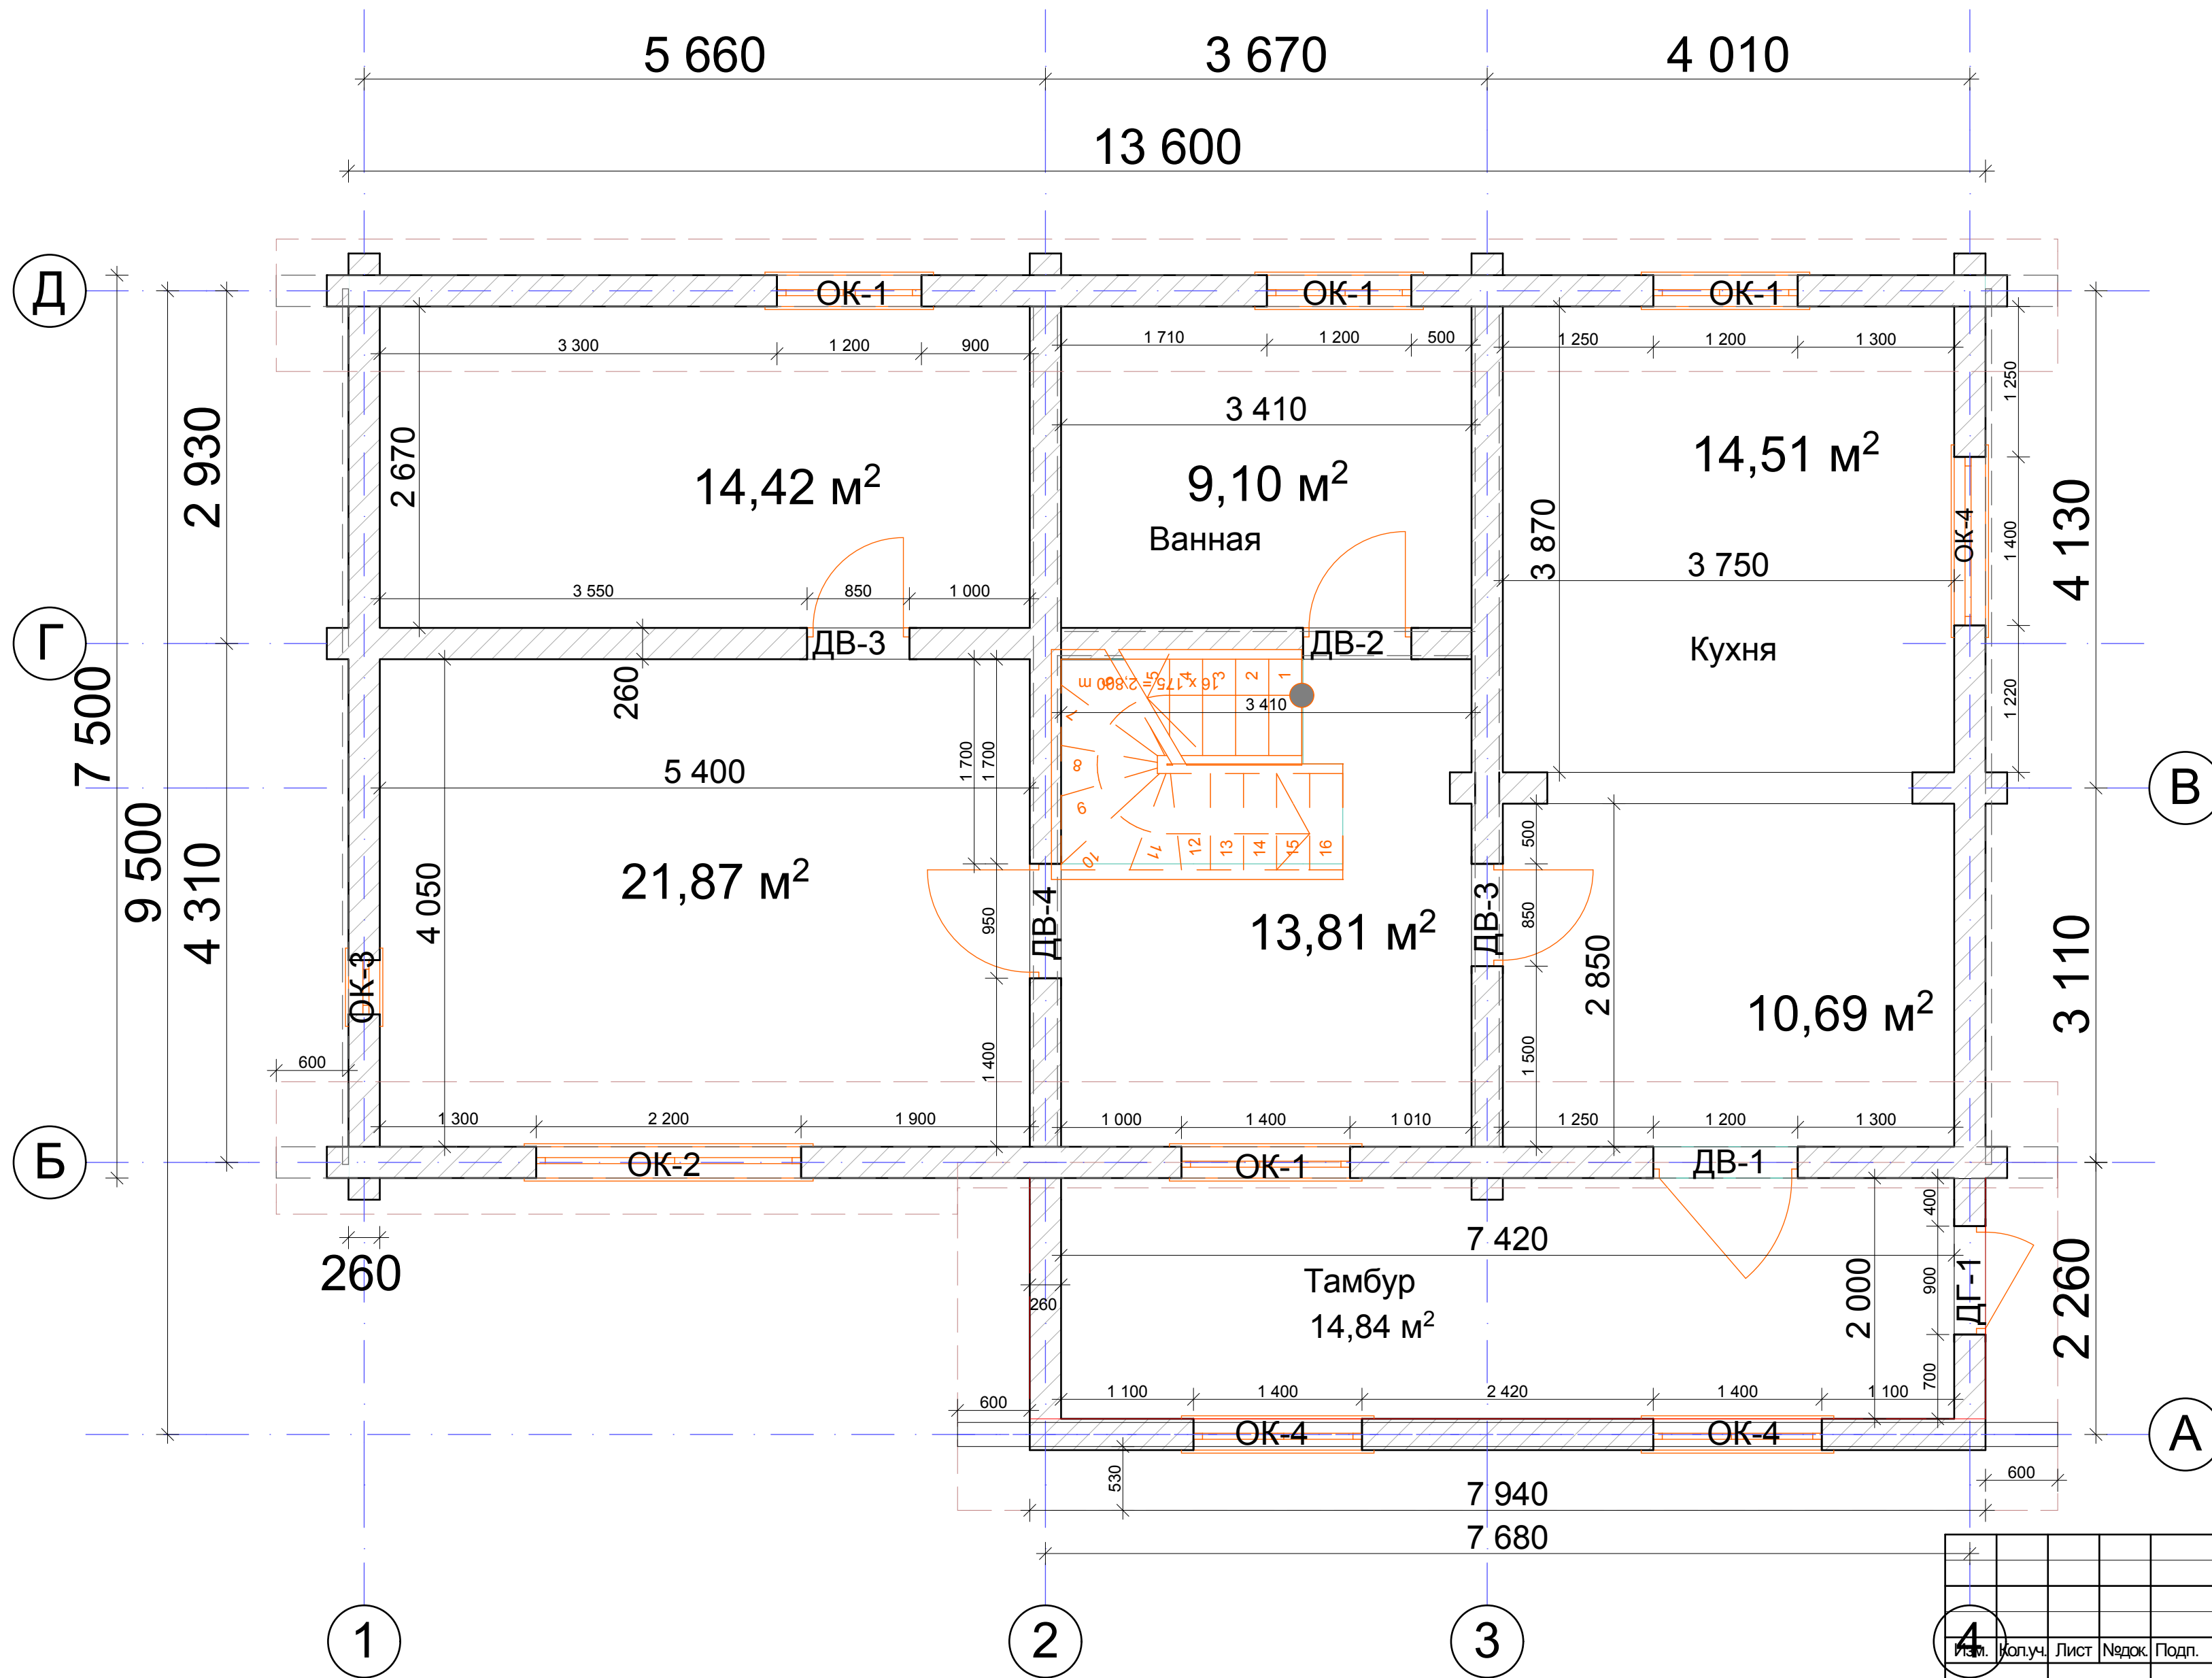

Согласовано	
Изм. № подл.	Подп. и дата
Изм. № подл.	Взам. инв. №

Изм.	Копуч.	Лист	Недоп.	Подп.	Дата			
Эскизный проект дома из бревна						Стадия	Лист	Листов