


План 1го этажа

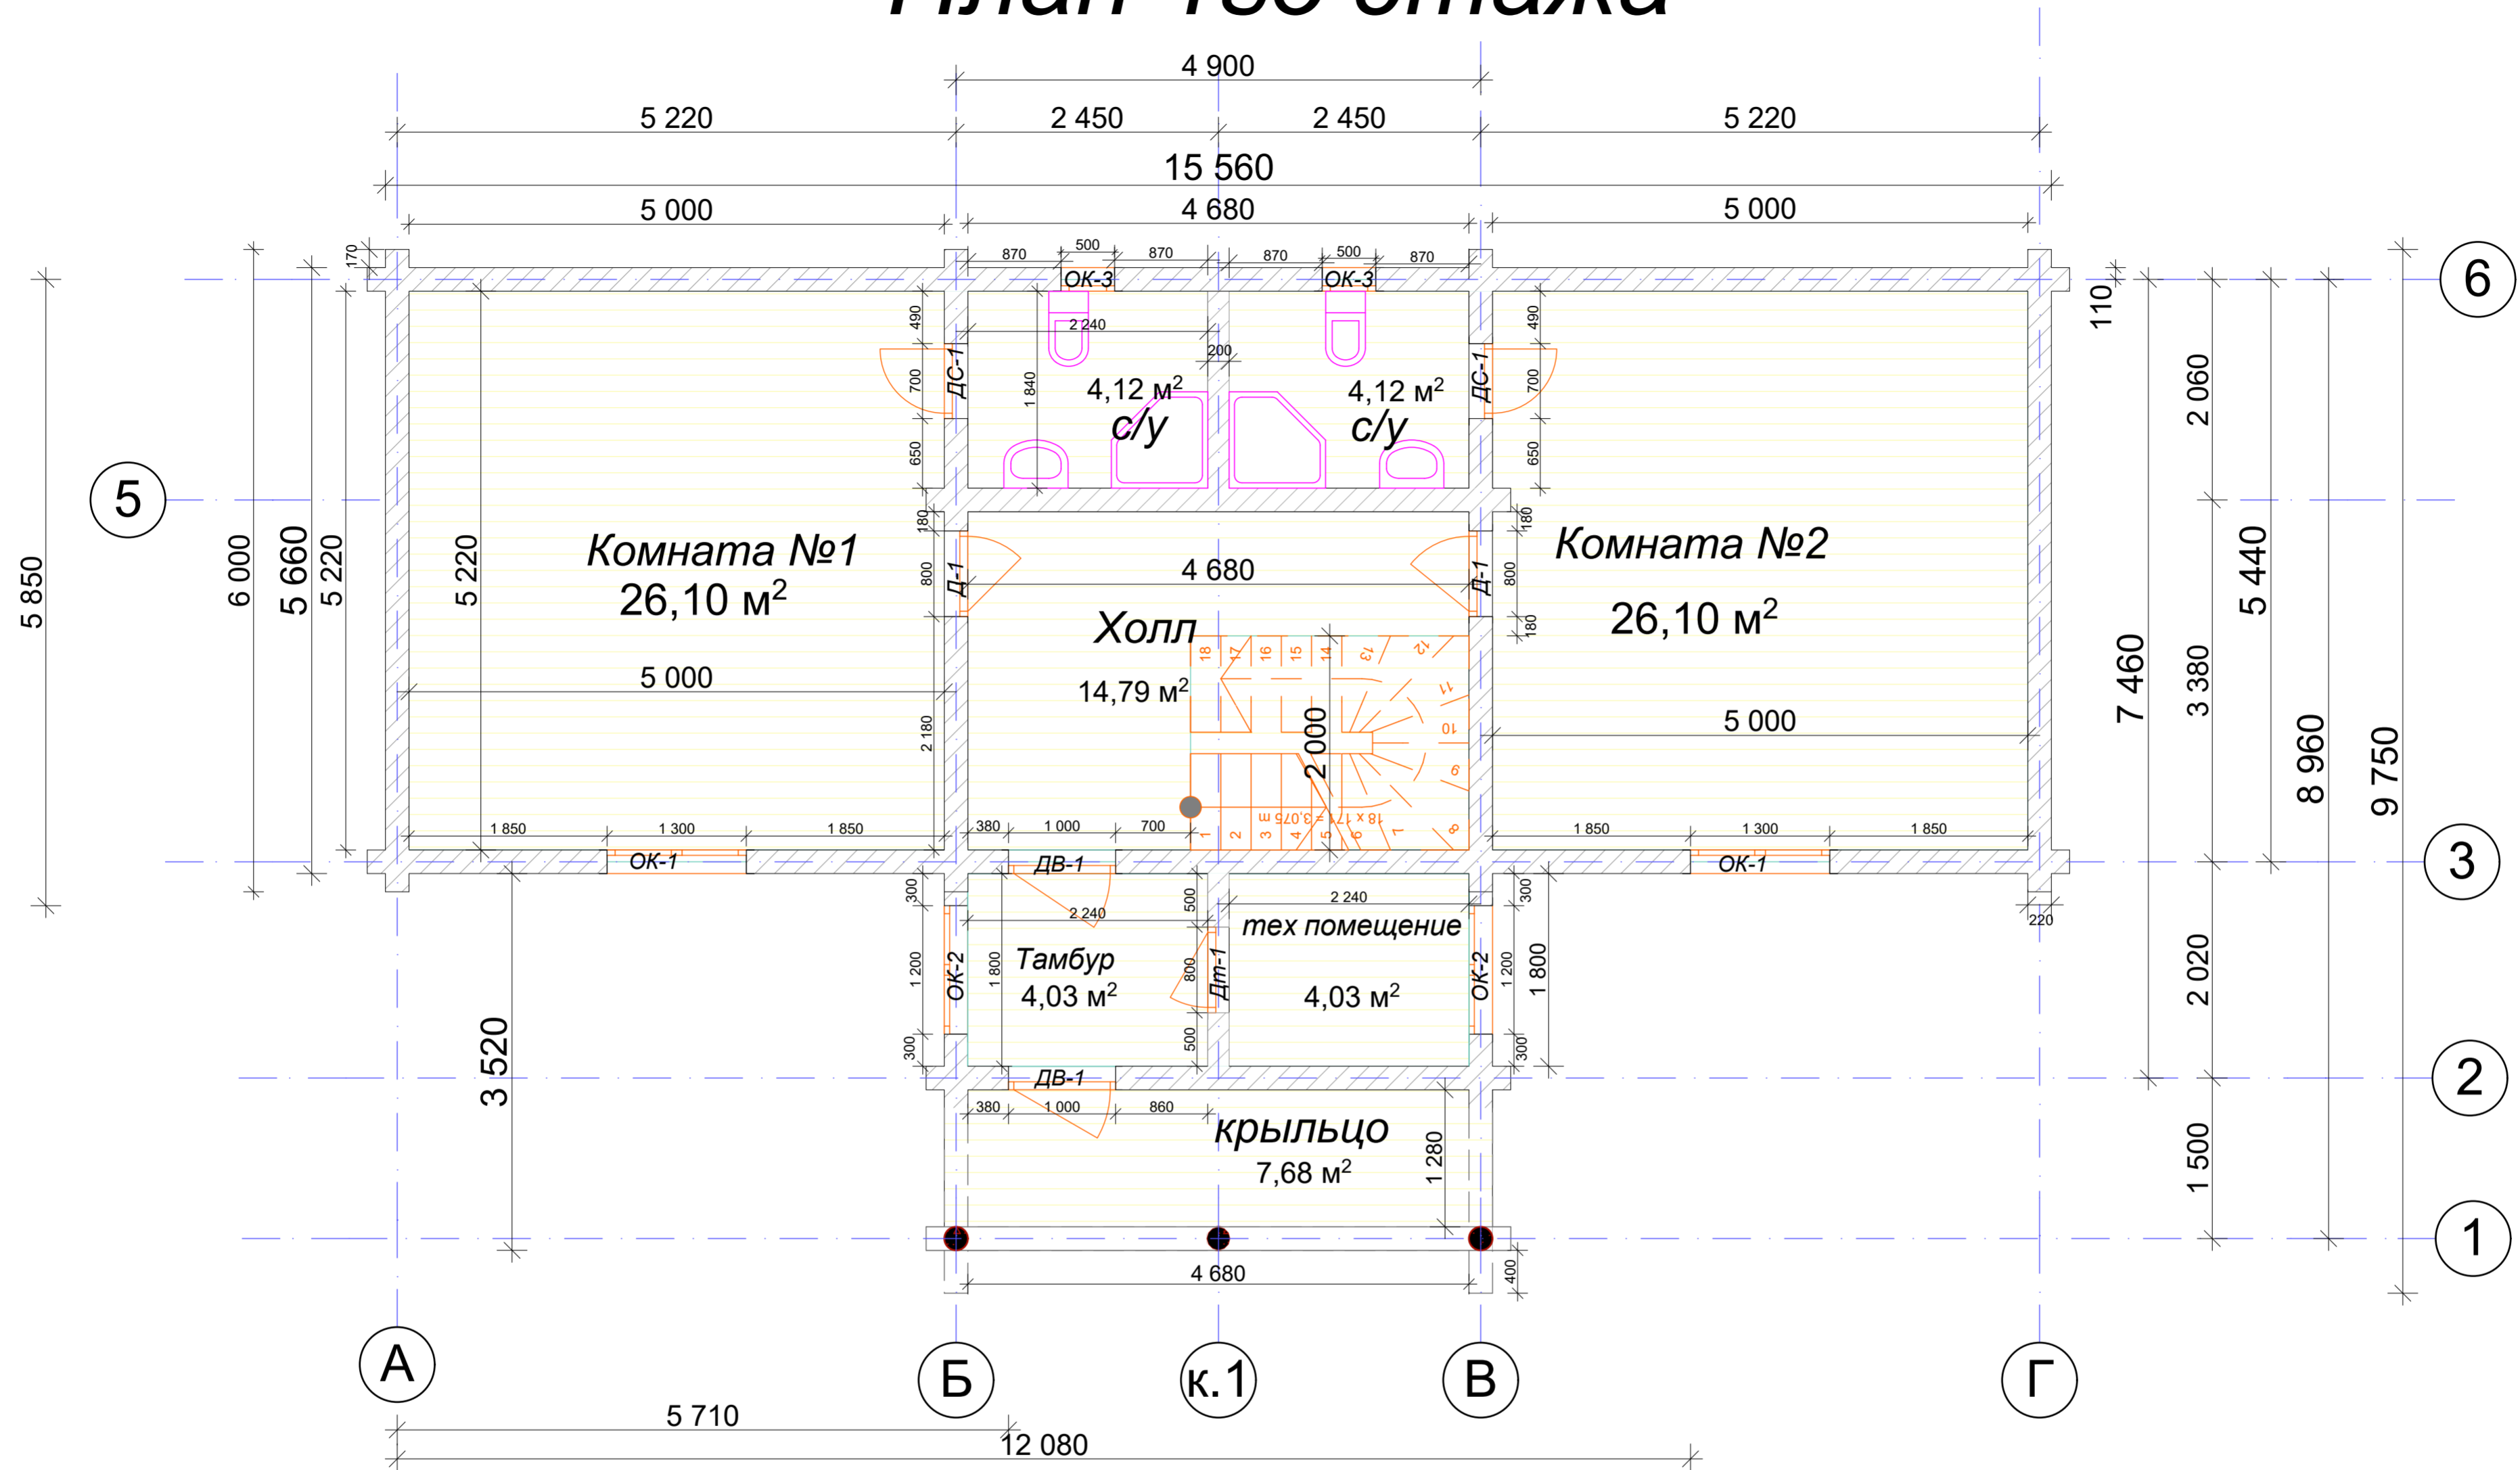

Площадь первого этажа: 90,98м²
 Площадь строения по осям: 100,66м²

| | |
|--------------|--------------|
| Согласовано | |
| Изм. № подл. | Подп. и дата |
| | Взам. инв. № |

| | | | | | |
|--|---------|------|--------|--------|------|
| Проект №ГД-007/2017 | | | | | |
| Изм. | Коп.уч. | Лист | №доку. | Подп. | Дата |
| | | | | | |
| Гостевой дом из оцилиндрованного бревна ф220мм | | | | | |
| Рабочий проект | | | | | |
| | | | | Стадия | Лист |
| | | | | -- | |
| | | | | Листов | |