


План 1-го этажа

0,740

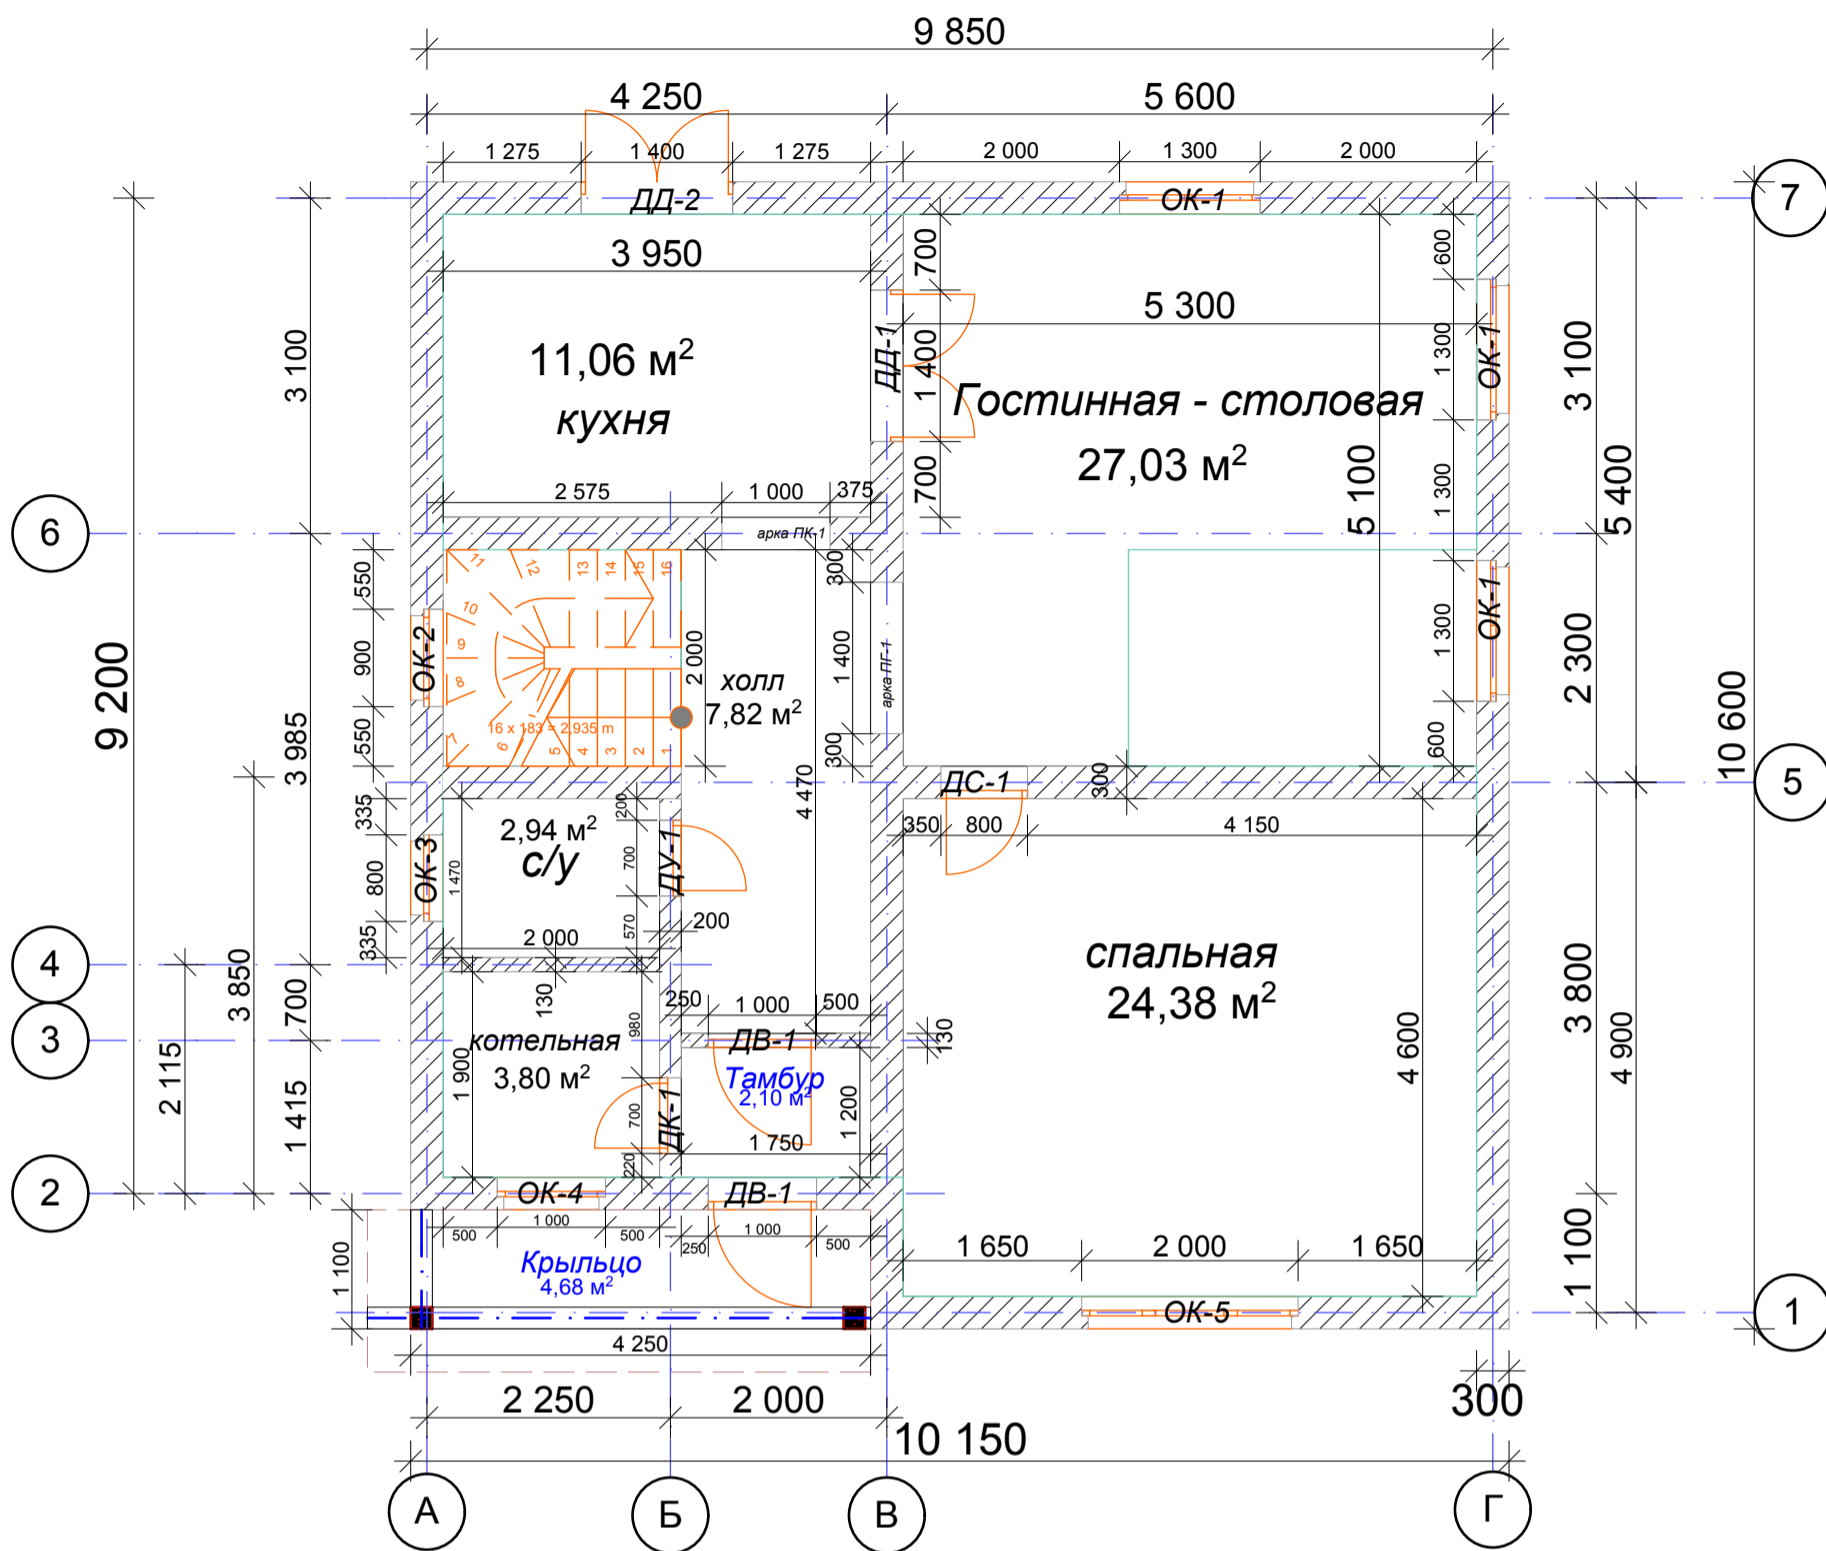

Площадь 1-го этажа: 83,81 м²

Общая площадь помещения: 155,89 м²

Согласовано

Взам. инв. №

Подп. и дата

Инв. № подл.

Изм.	Кол.уч.	Лист	№ док.	Подп.	Дата

ПК-020314

Стадия	Лист	Листов
-		

Копировал