


# План 1го этажа

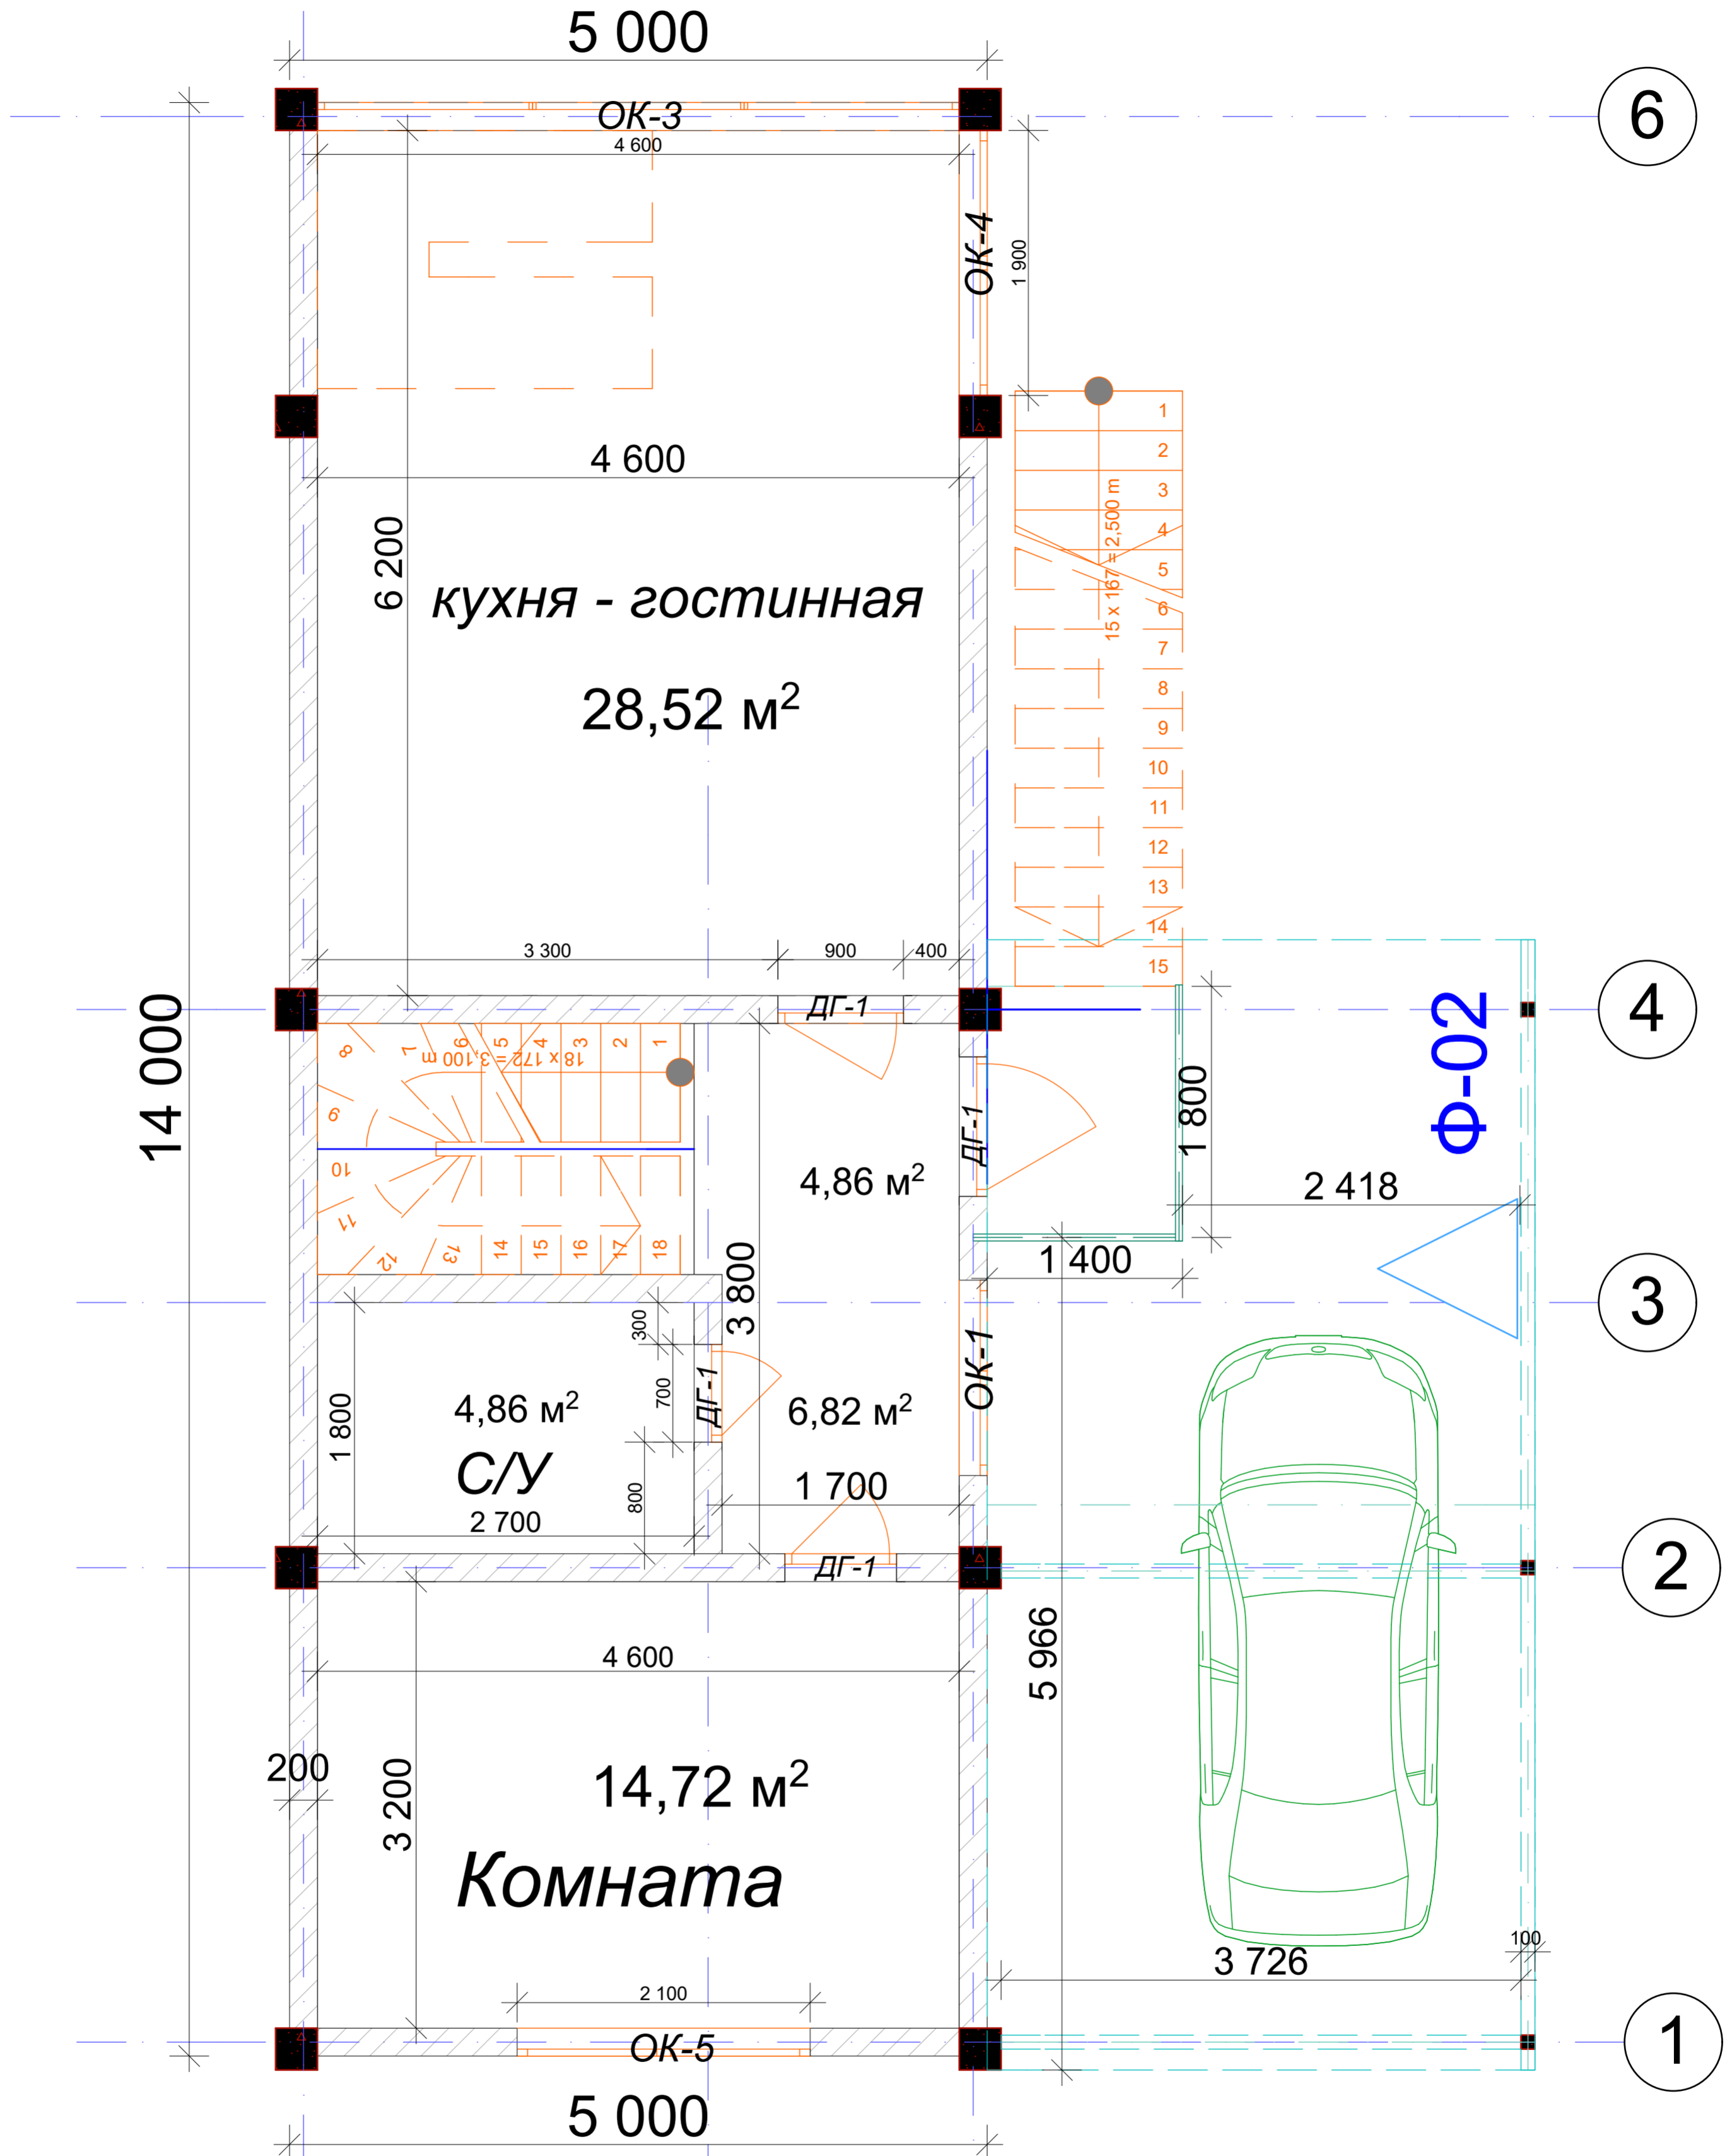

Согласовано				
Инов. № подл.	Подл. и дата	Взам. инв. №		

---					---0001-1		
---					Заказчик		
---					Название проекта		
---					Стадия	Лист	Листов
---					-	1	1
---					Индекс листа		
---					Название организации		