


План 2-го этажа

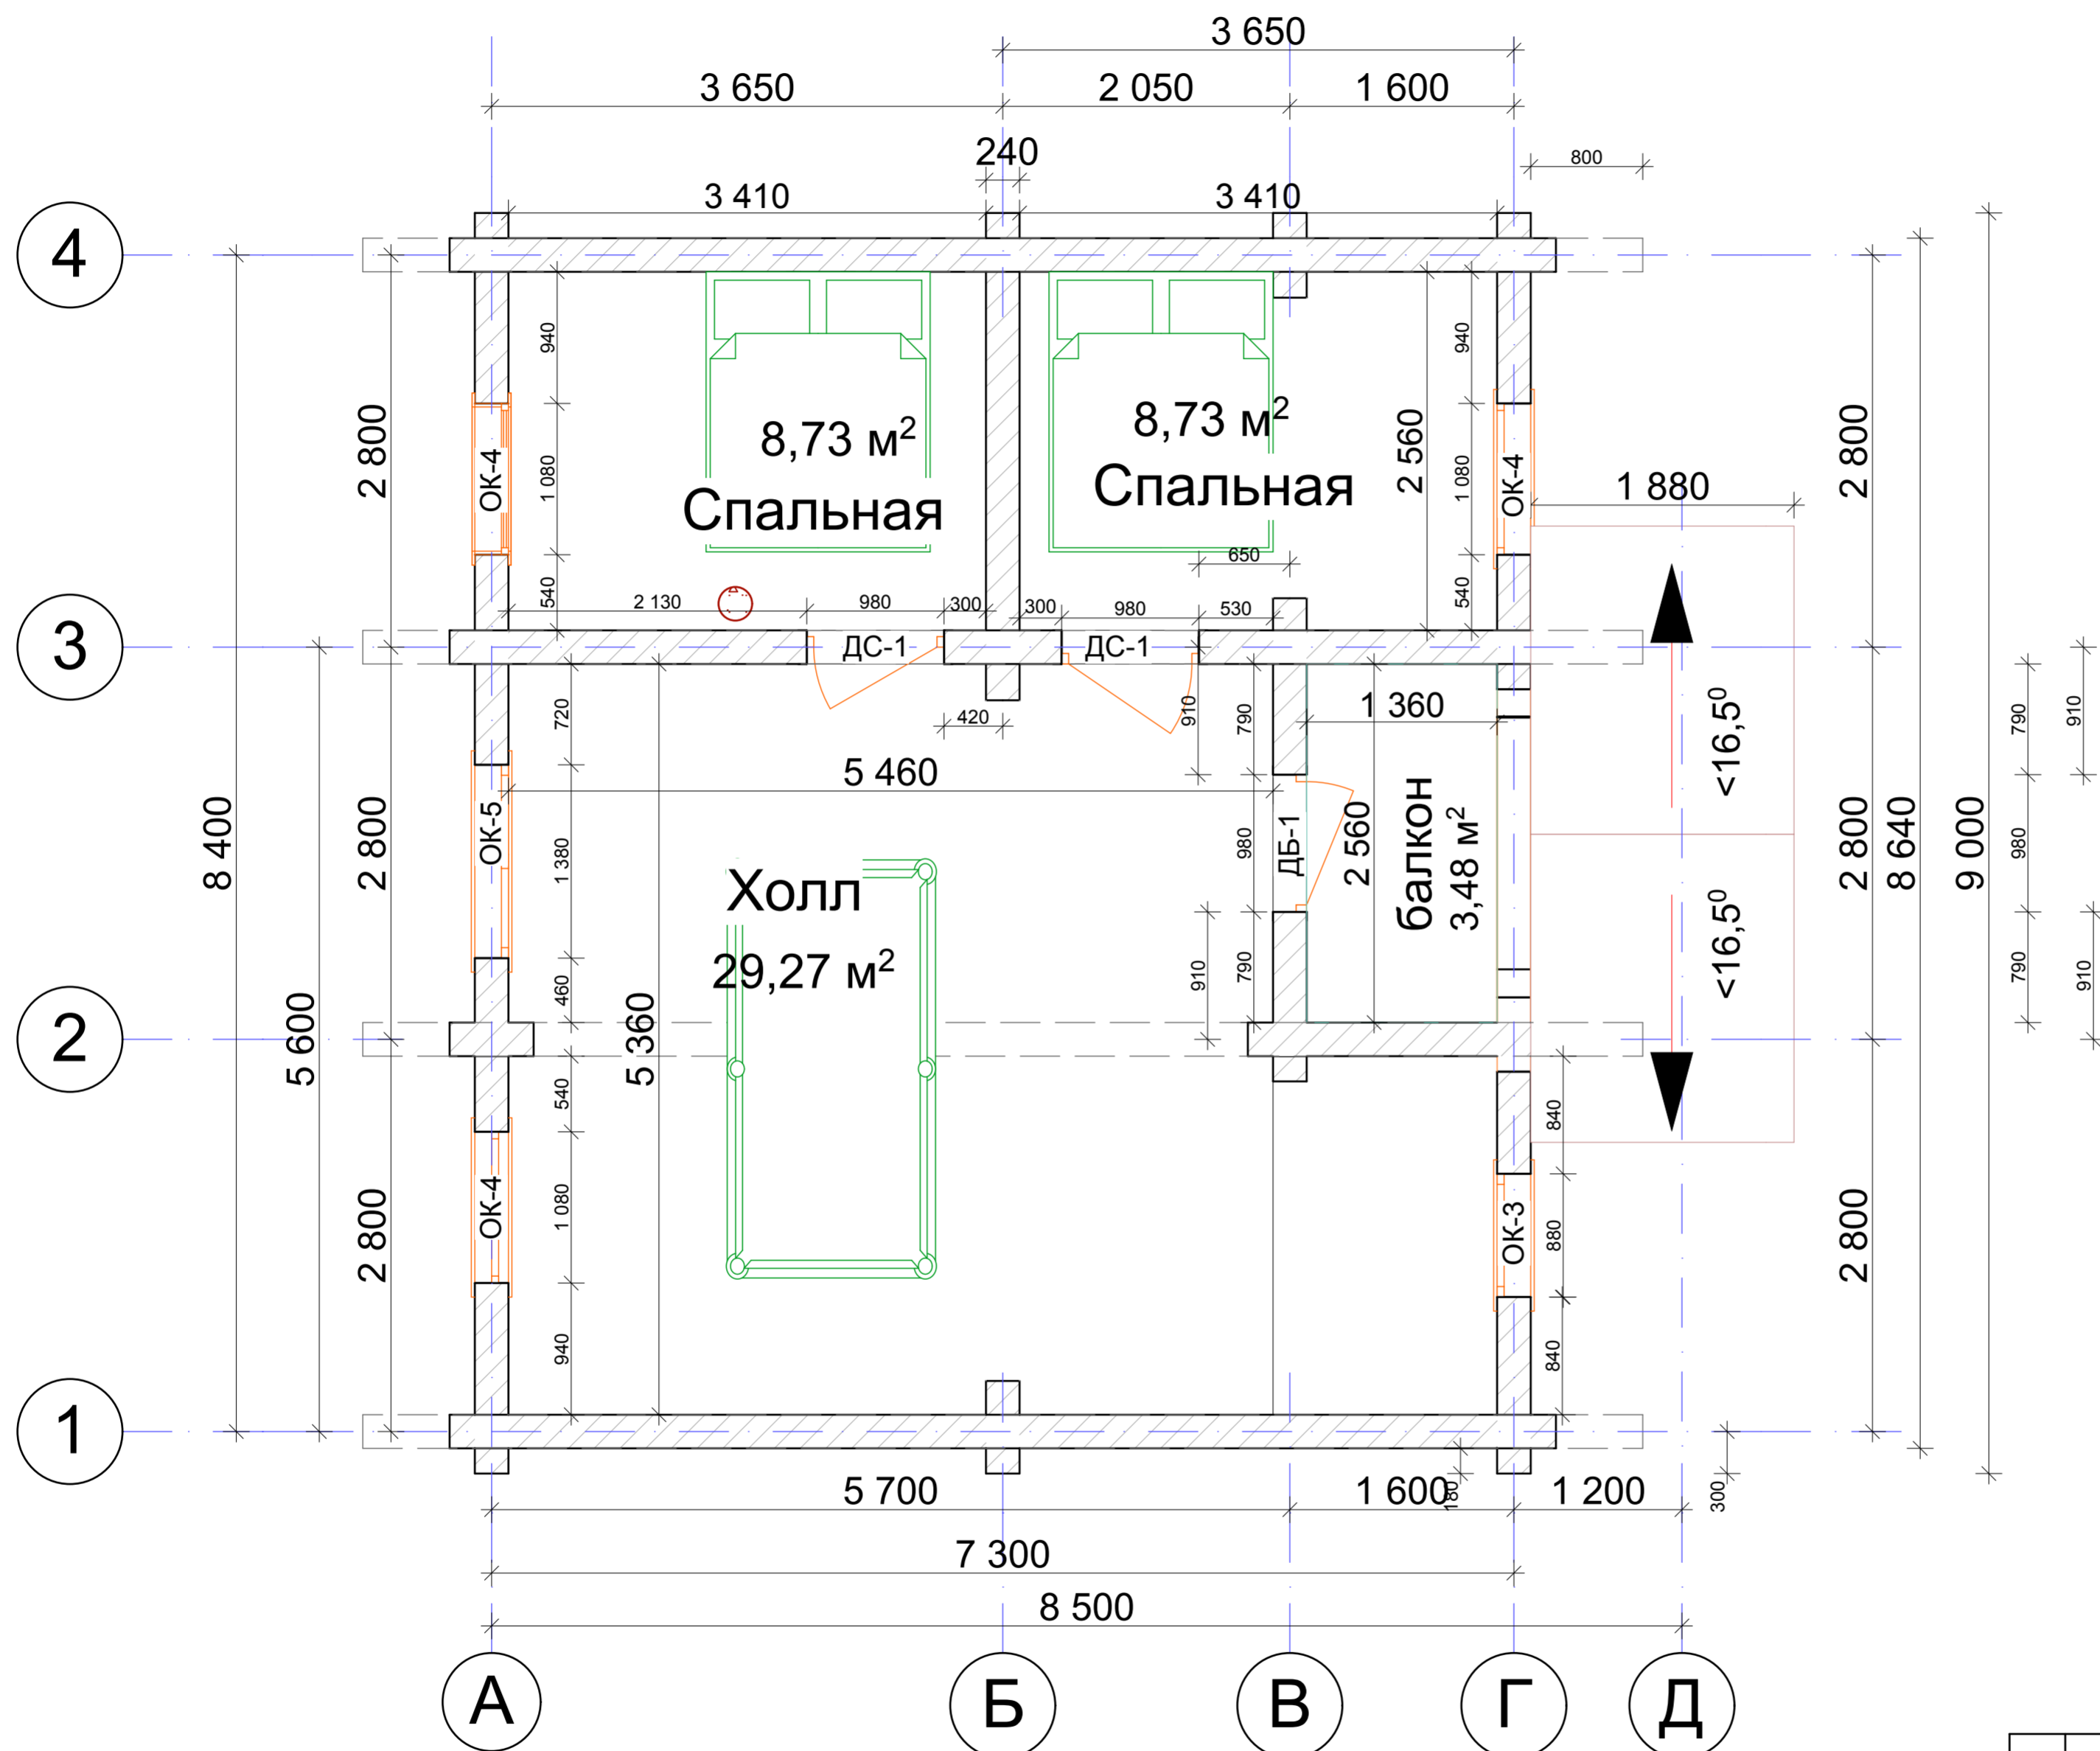

Площадь 2-го этажа: 50,21 м²
 Площадь кровли крыльца: - 8,63 м²

Изм.	Копуч.	Лист	Недож.	Подп.	Дата			
						Баня из бревна 2этажа диаметр бревна ф240мм		
						Стадия	Лист	Листов

Согласовано	
Изм. № подл.	Подп. и дата
Изм. № подл.	Взам. инв. №