


План 2го этажа

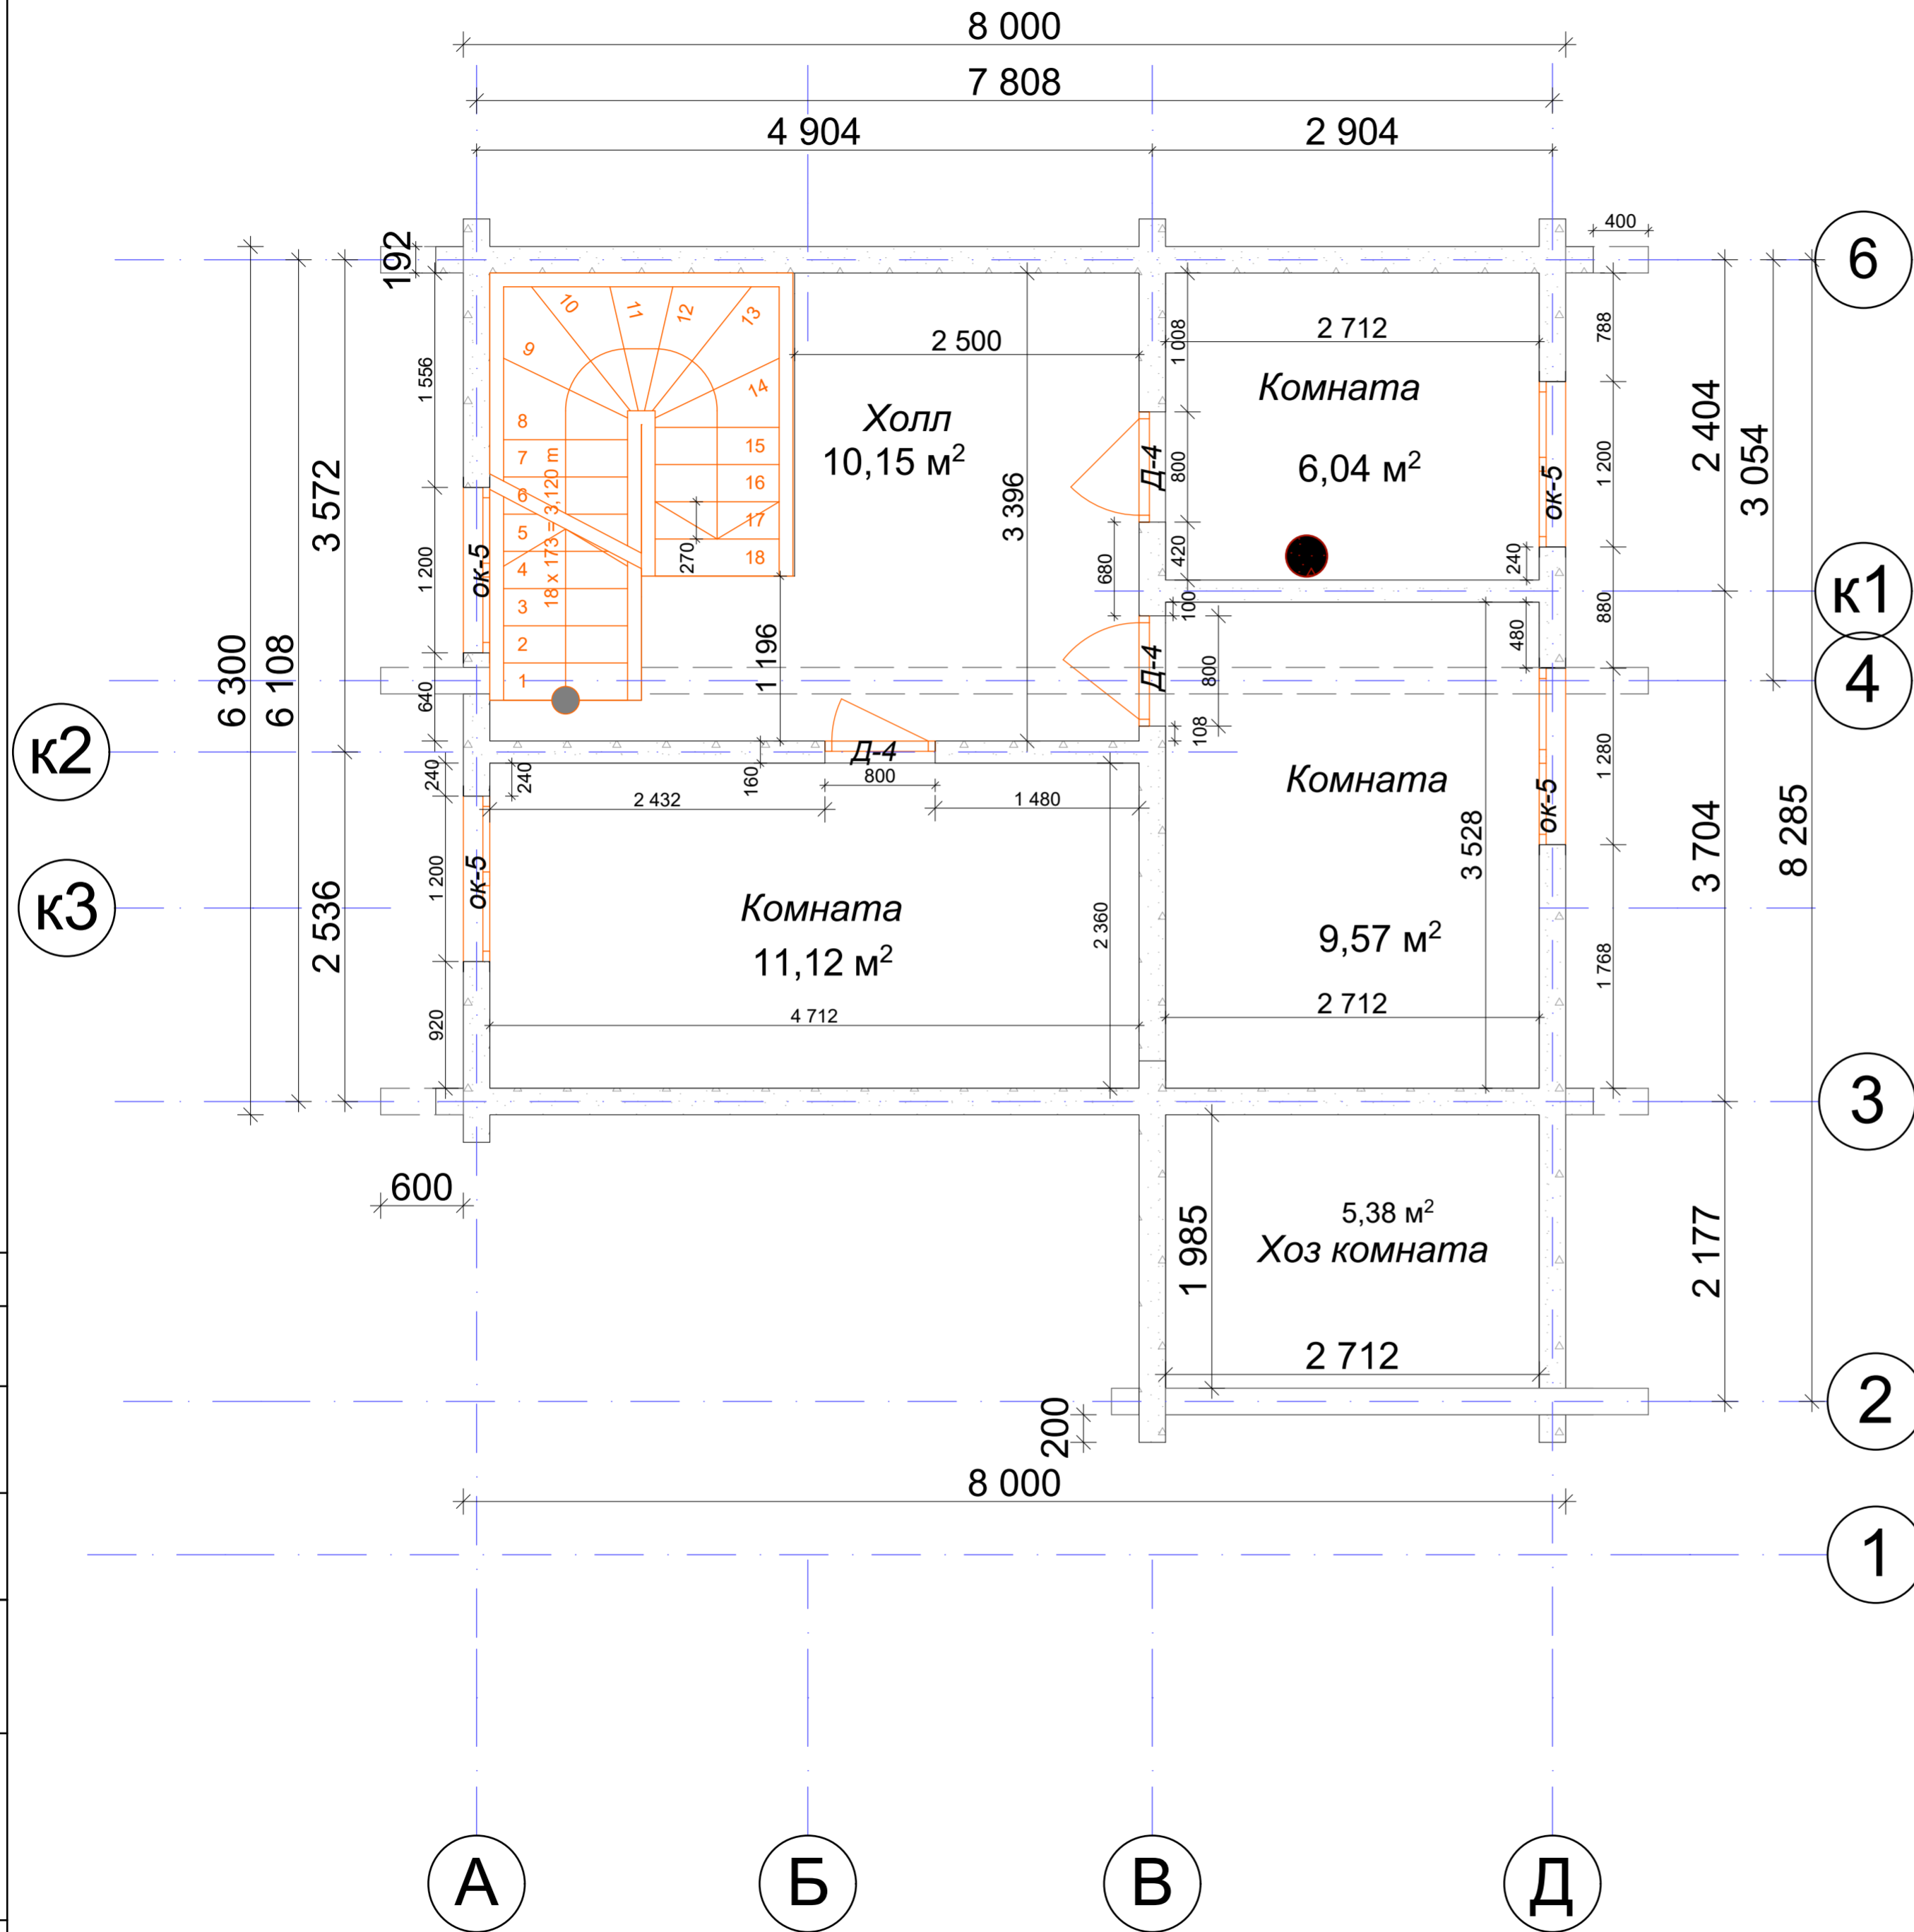

Площадь помещений 2го этажа: 47,6м²

						Рабочий проект		
						№ ПРБ-002/2017		
Изм.	Коп.уч.	Лист	Издок.	Подп.	Дата	Баня в 2х этажах из бруса 192*142		
						Стадия	Лист	Листов
						-		