


План 2-го этажа

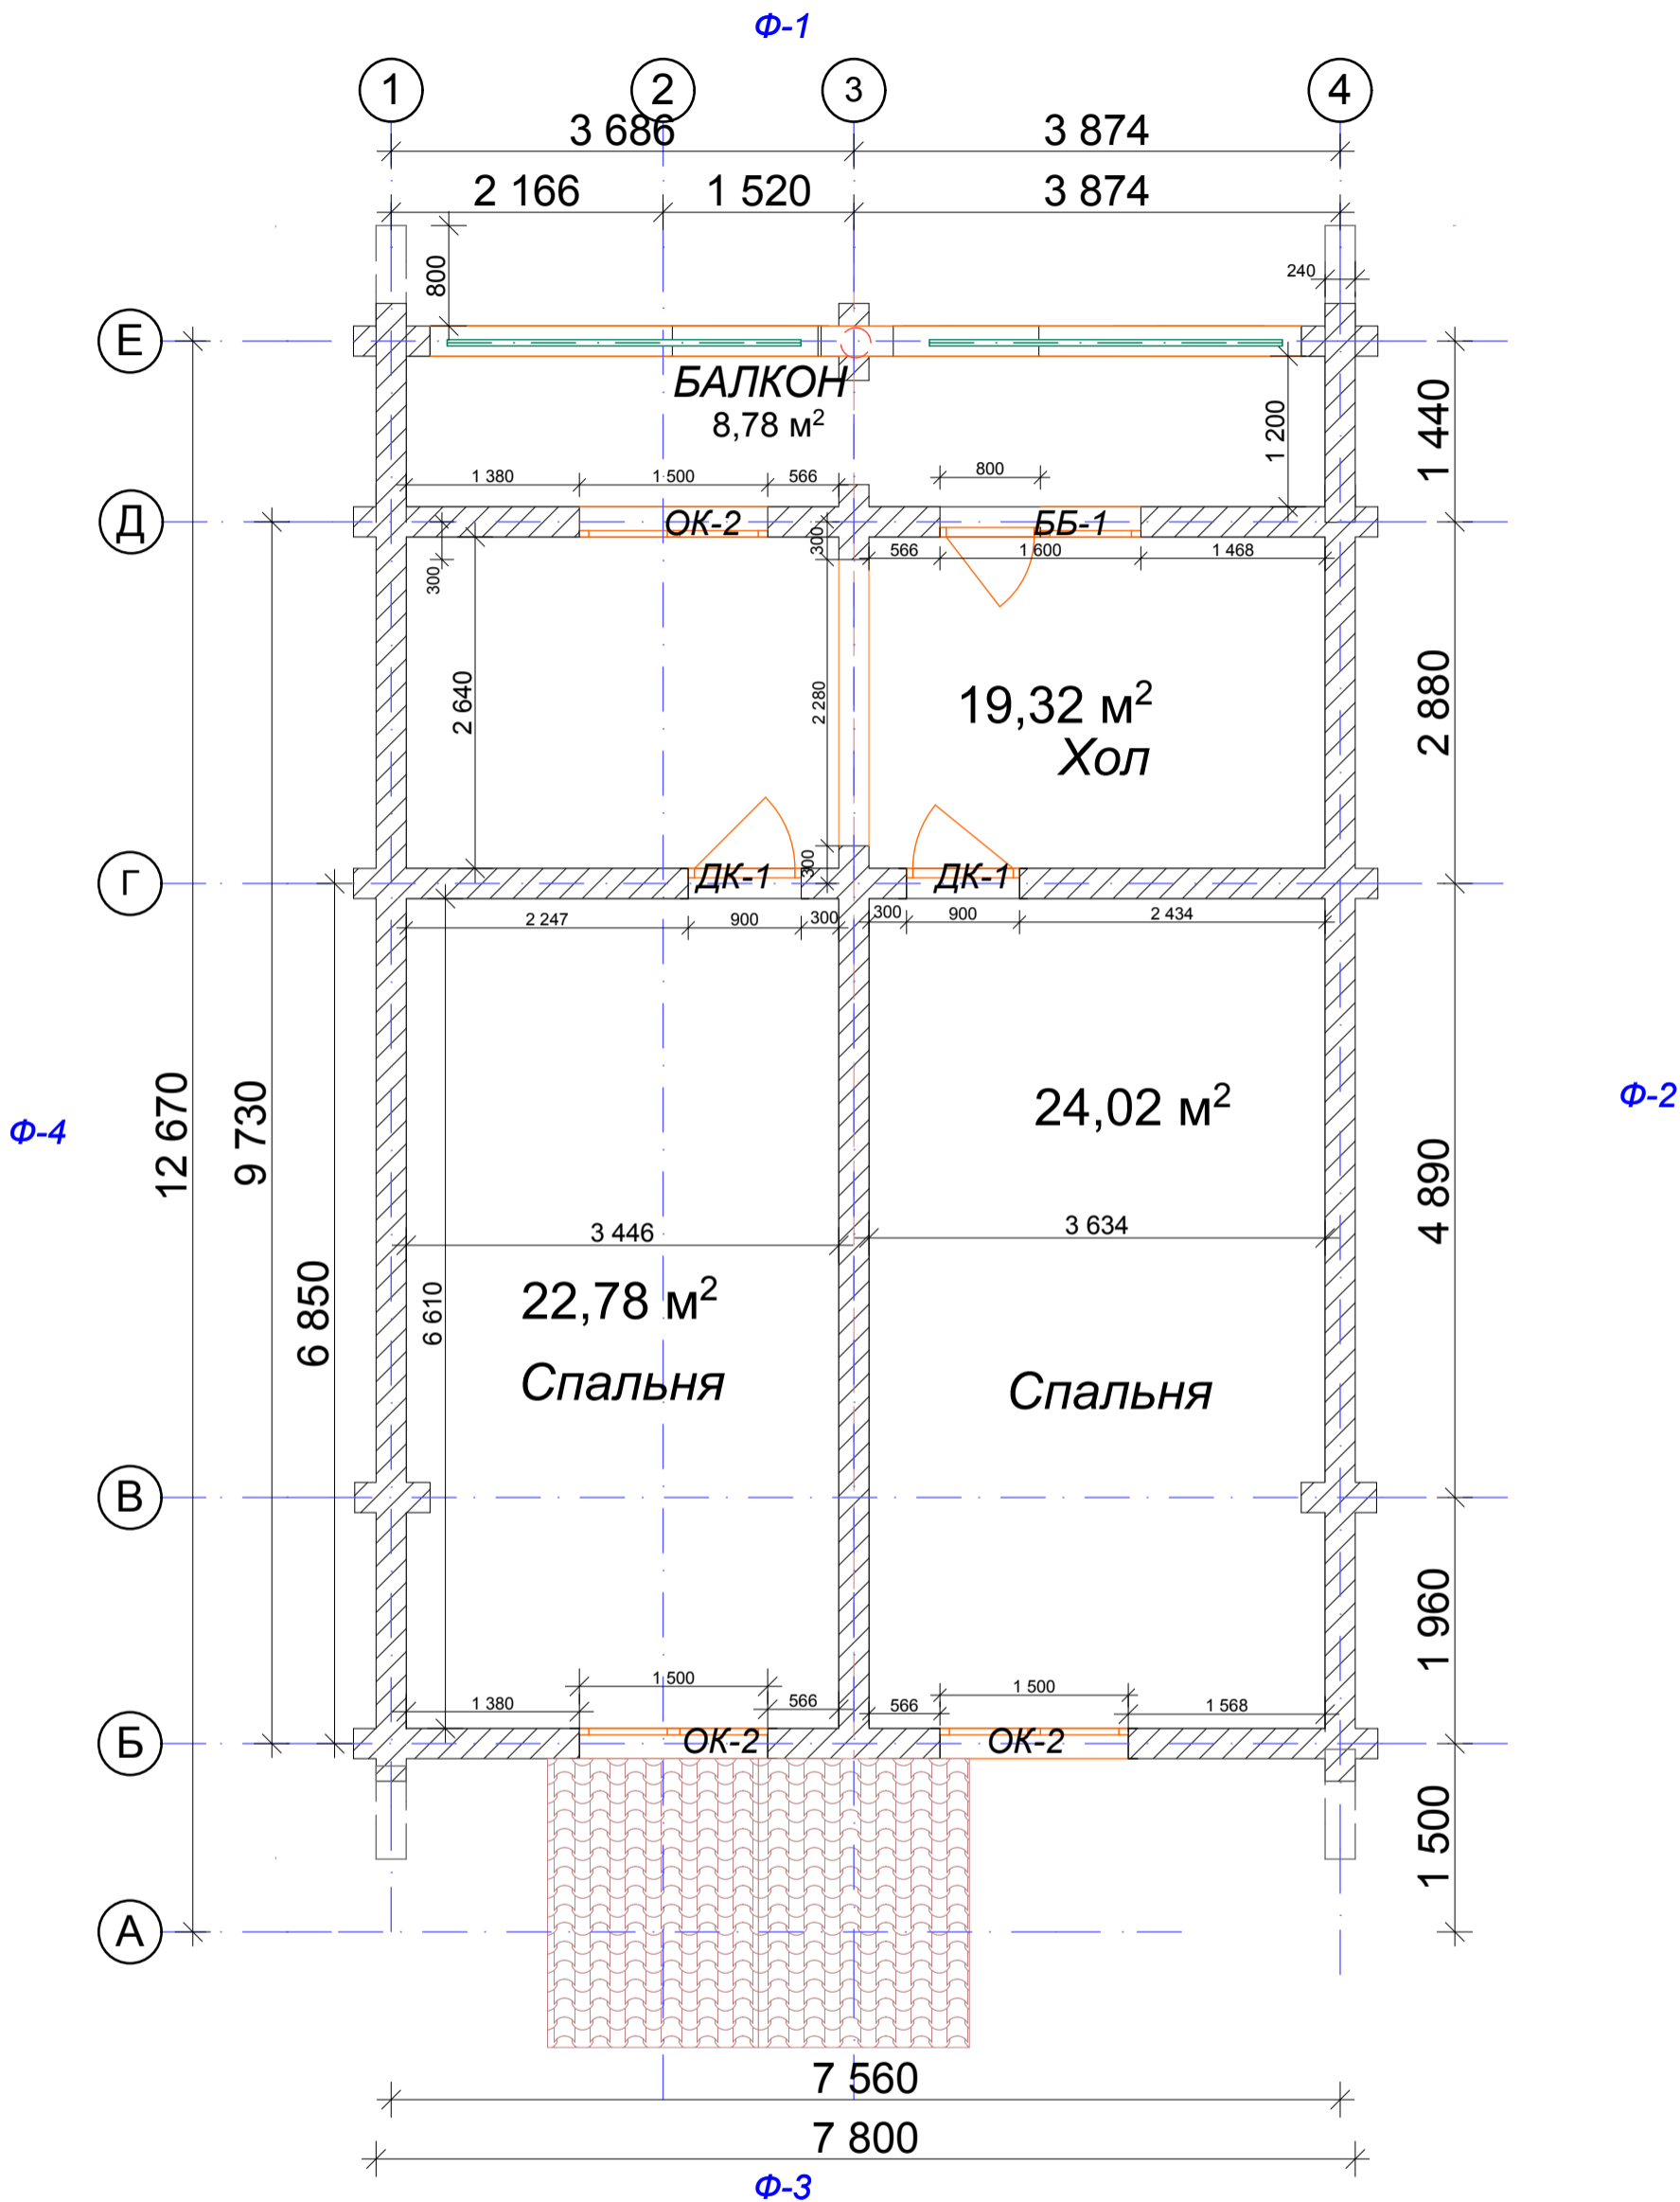

Площадь 2-го этажа: 74,9 м²

Согласовано				
Инва. № подл.	Инва. № подл.	Подп. и дата	Взам. инв. №	

						Проект ДК-071214		
Изм.	Кол.уч.	Лист	Недок.	Подп.	Дата			
						Дом из оцилиндрованного бревна ф240		
						Стадия	Лист	Листов
						-		
						Рабочий проект		