


План 2го этажа

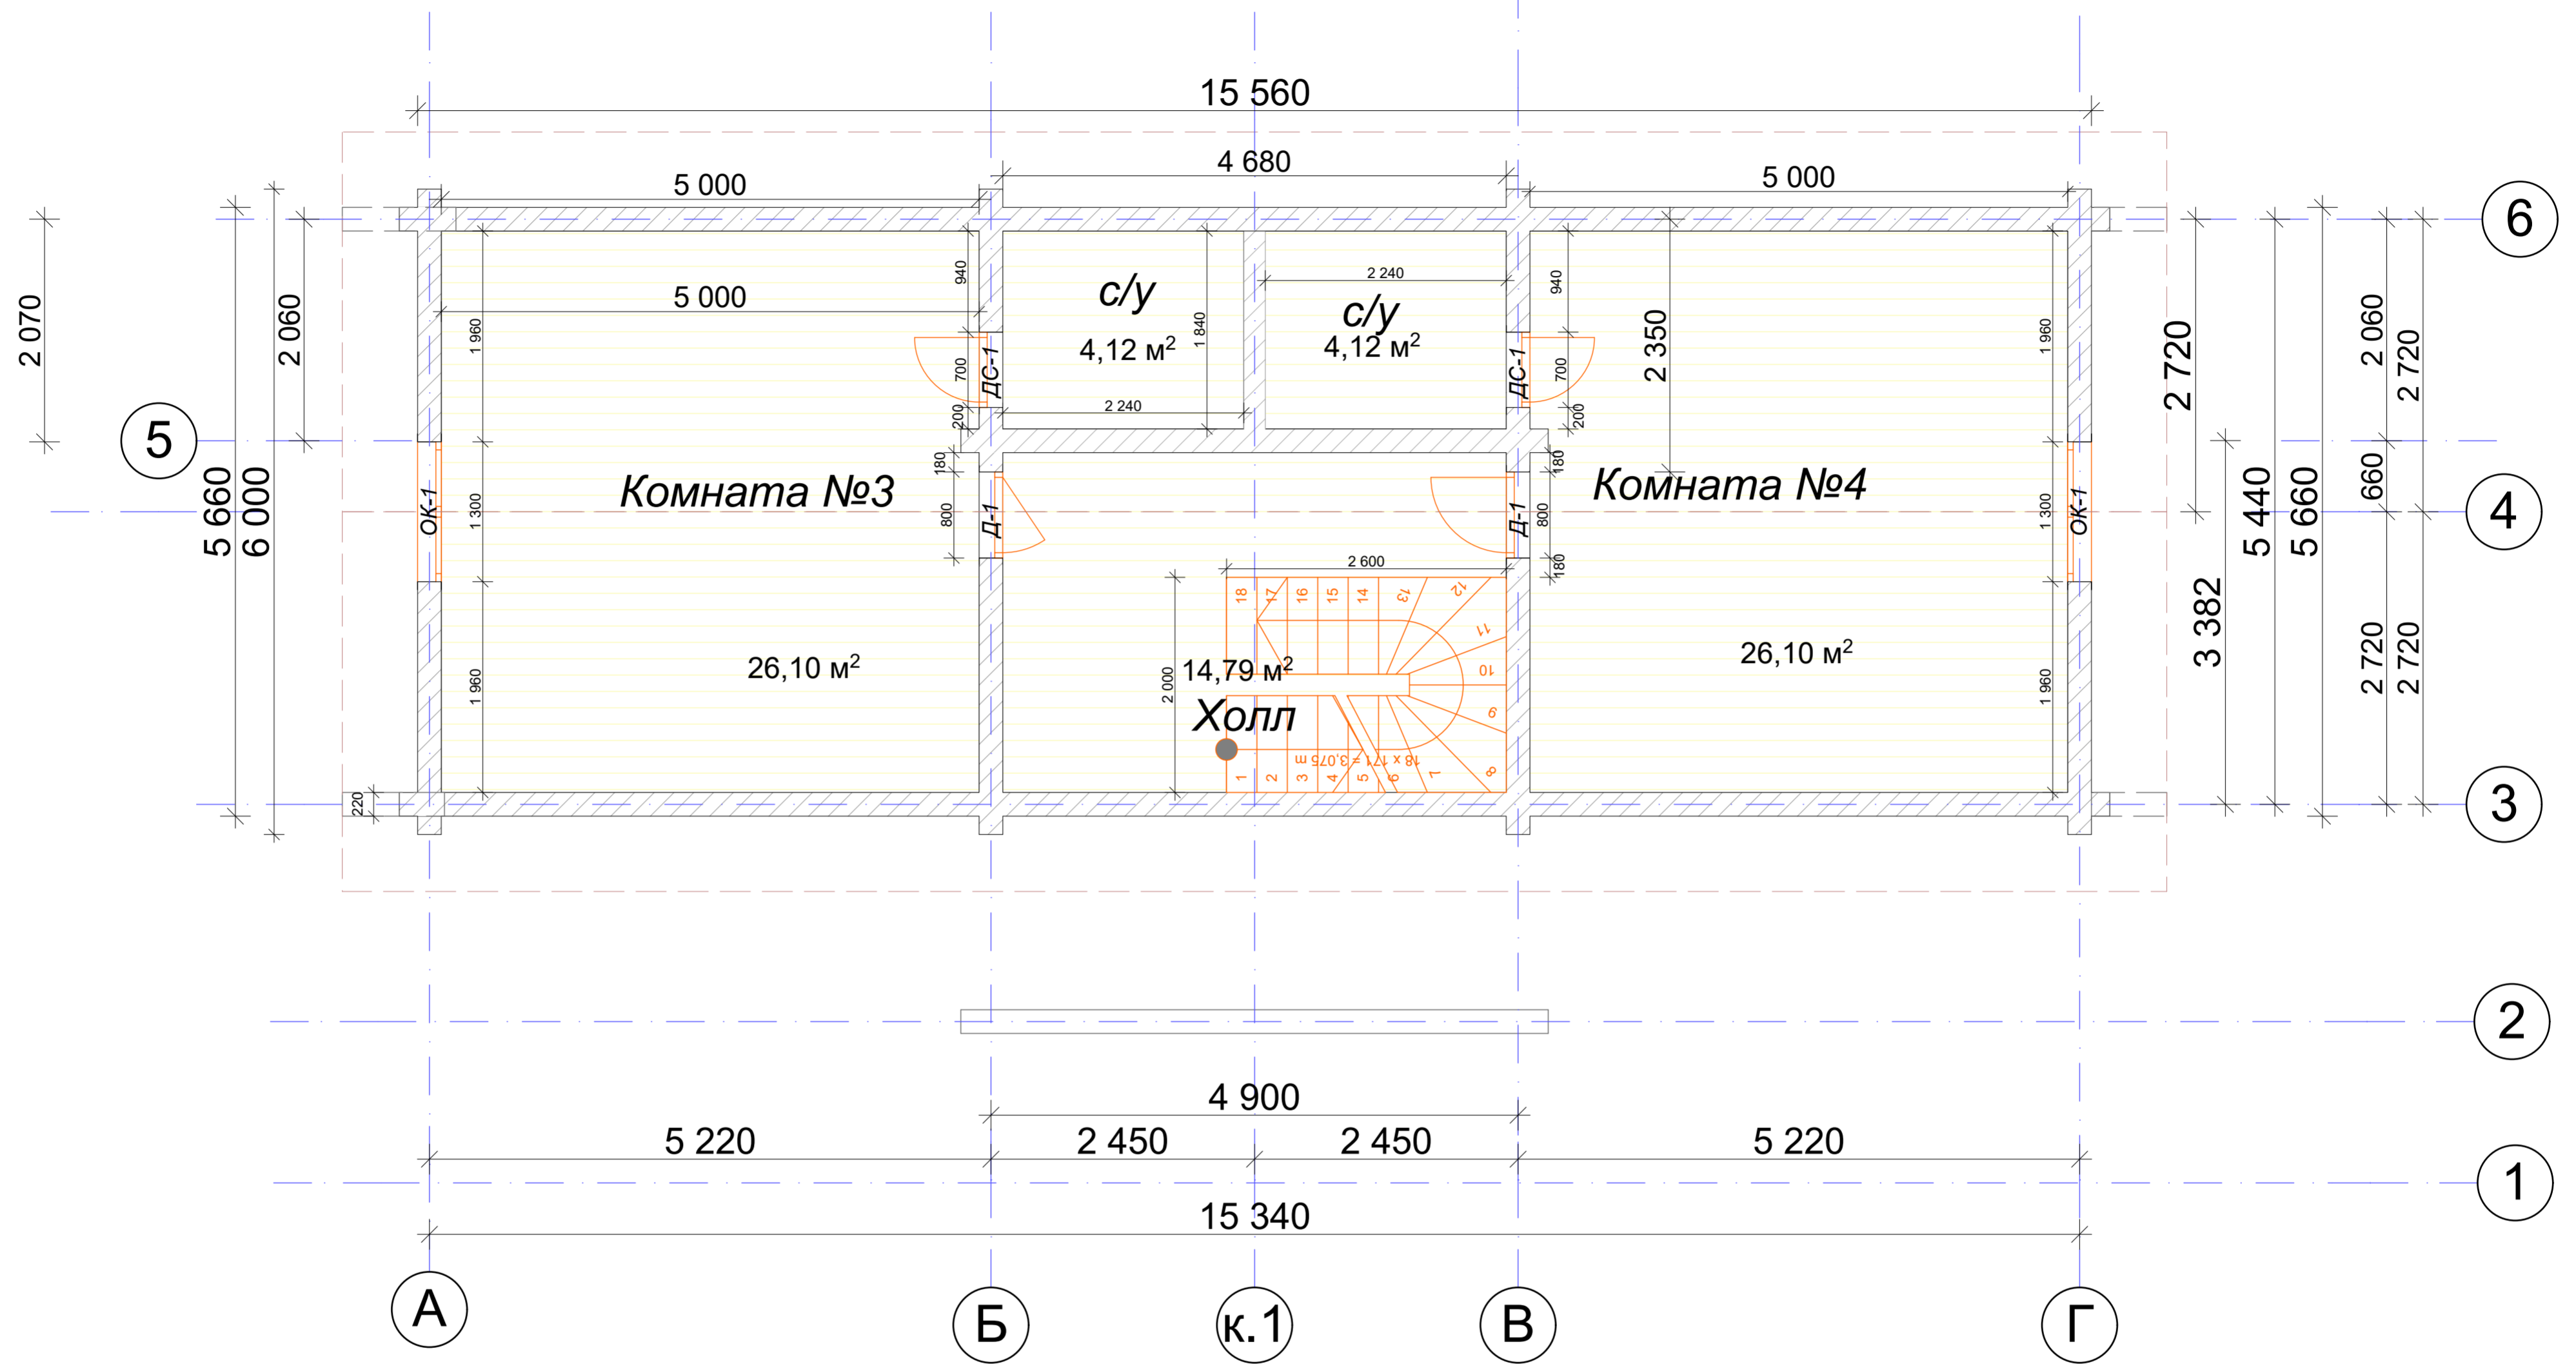

Площадь 2-го этажа: 75,24м²
 Площадь строения по осям: 83,46м²

Согласовано					
Инов. № подл.	Подл. и дата	Взам. инв. №			

						Проект №ГД-007/2017			
Изм.	Коп.уч.	Лист	Издок.	Подп.	Дата	Гостевой дом из оцилиндрованного бревна ф220мм	Стадия	Лист	Листов
							-		
						Рабочий проект			