


# План 2го этажа

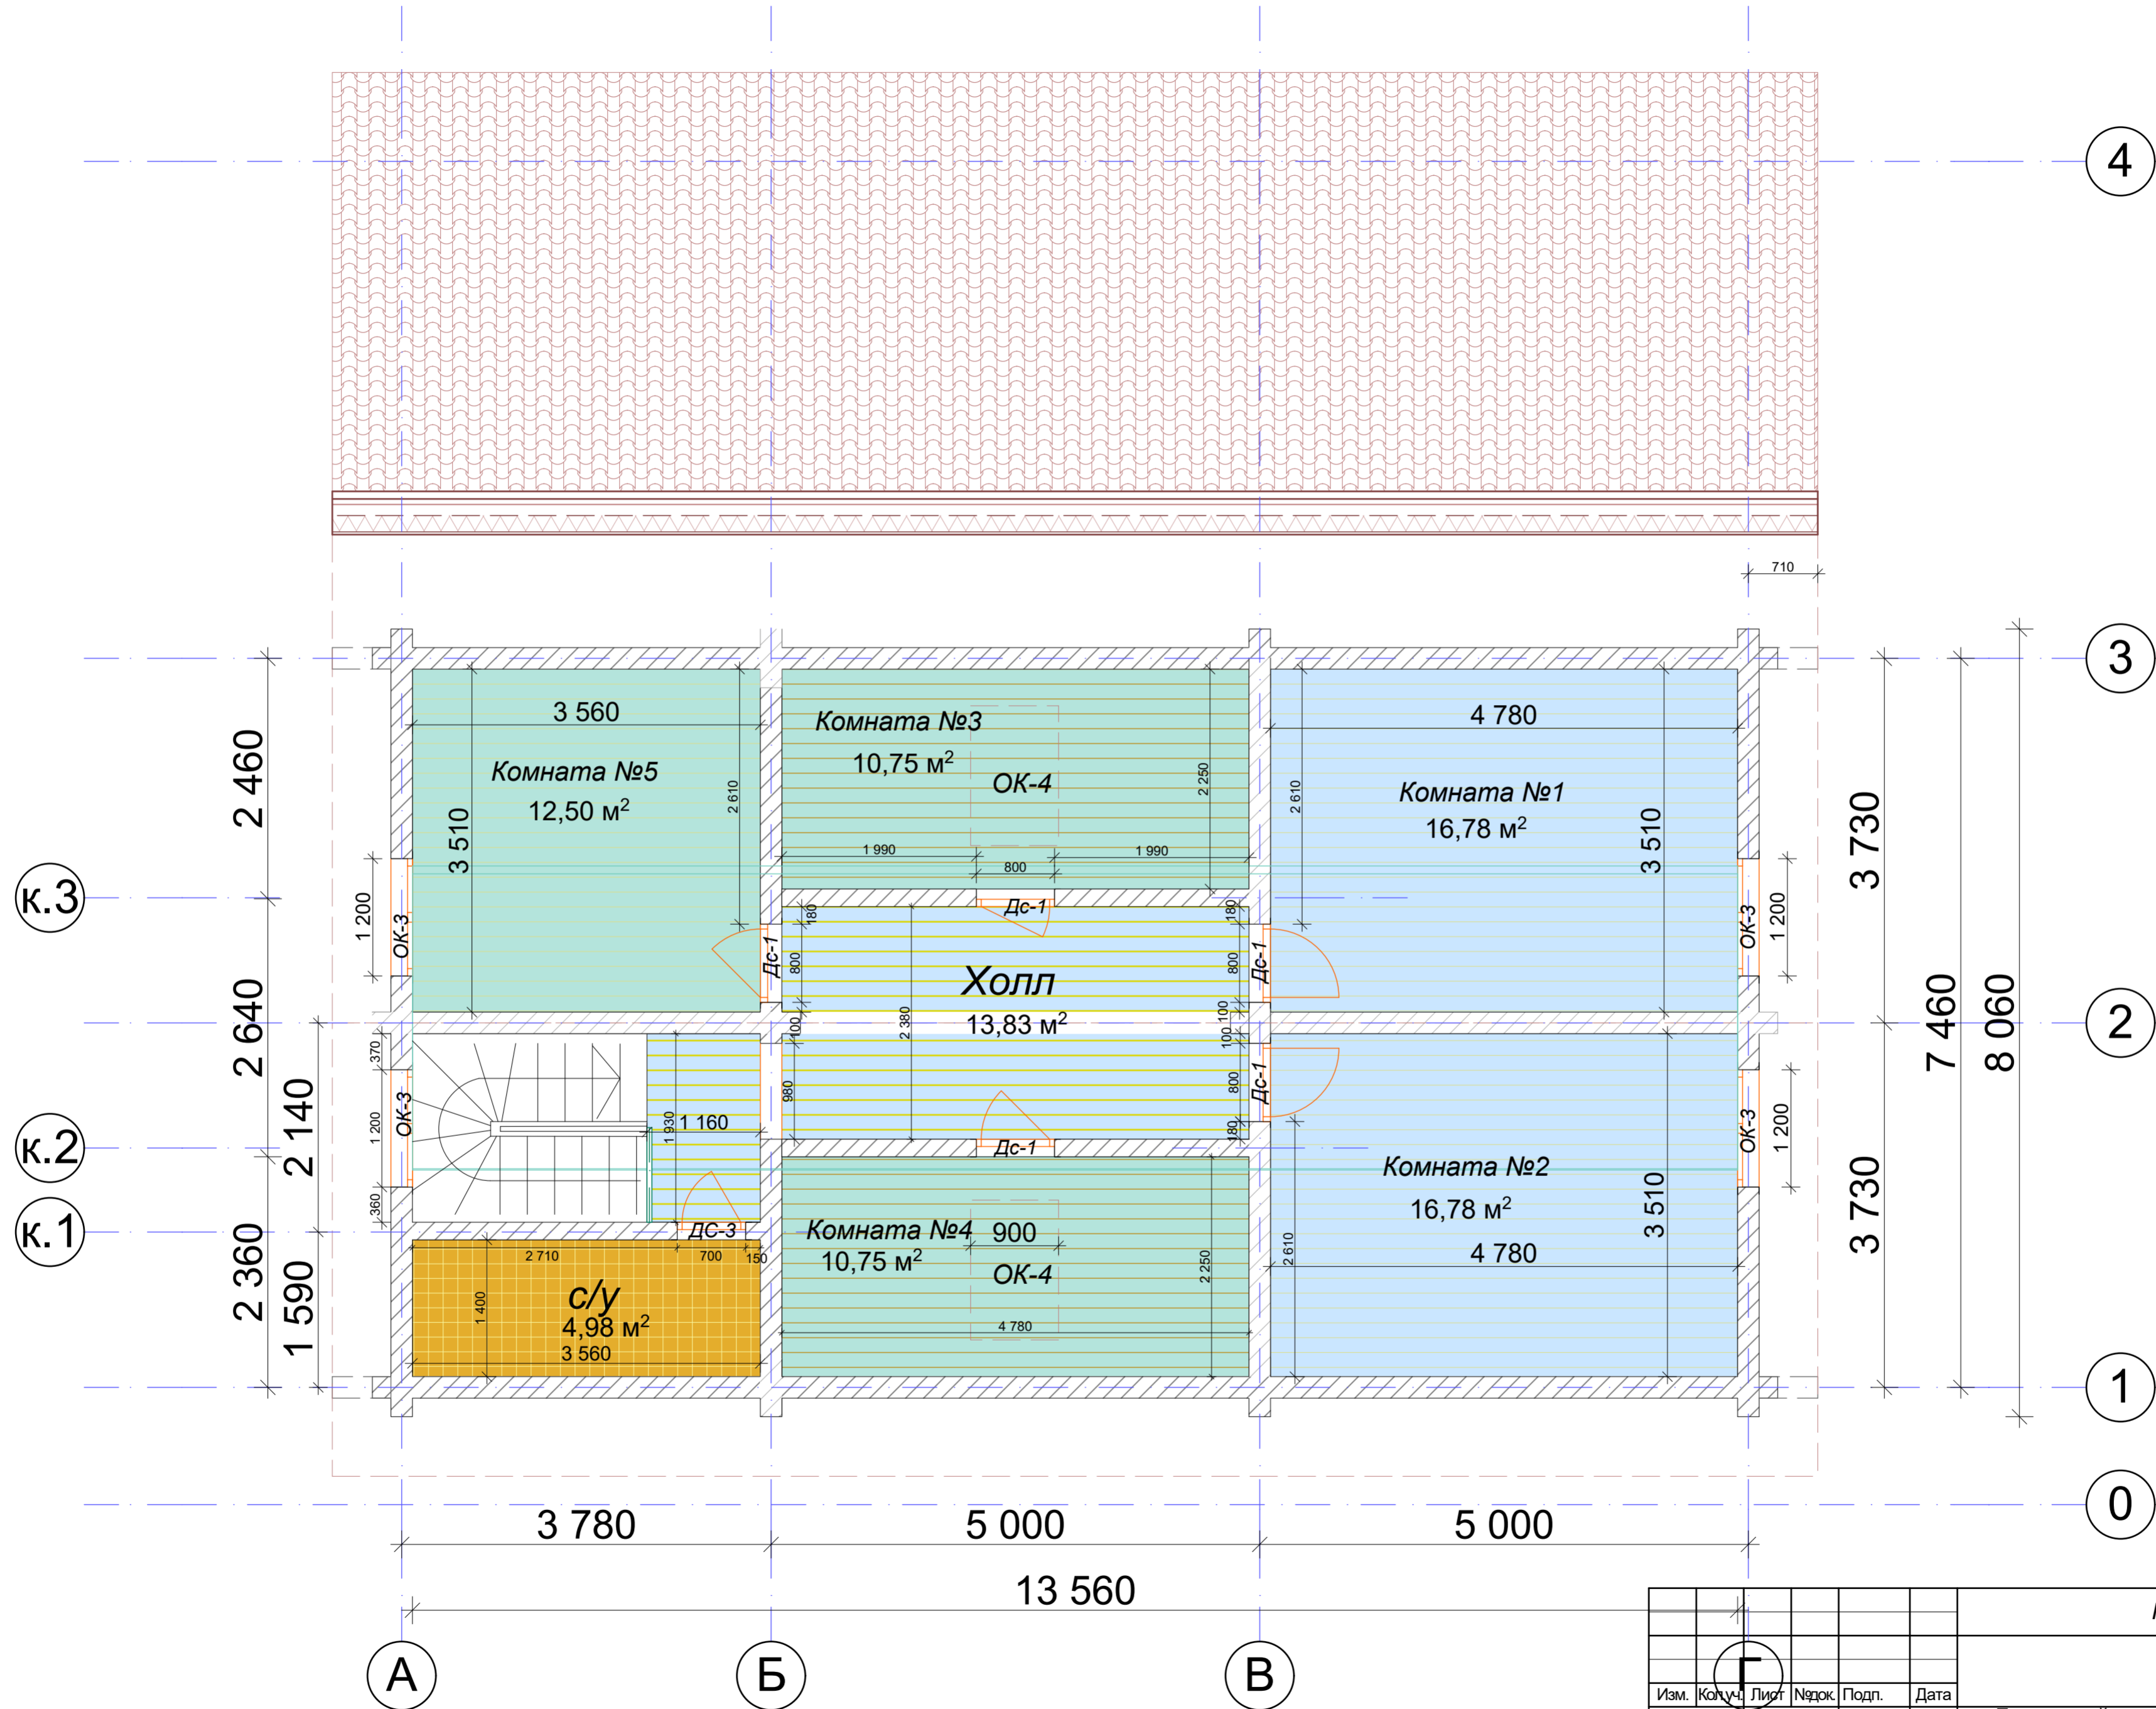

Площадь 2-го этажа: 86,37м<sup>2</sup>  
 Площадь строения по осям: 102,8м<sup>2</sup>

Рабочий проект						
Изм.	Кол.	Лист	Издок.	Подп.	Дата	
						Банкетный зал- Отель из оцилиндрованного бревна ф220 БЗ-005/2017
						Стадия Лист Листов
						-

Согласовано	
Изм. № подл.	Инв. № инв.
Подп. и дата	Взам. инв. №