


План 2-го этажа

3,720

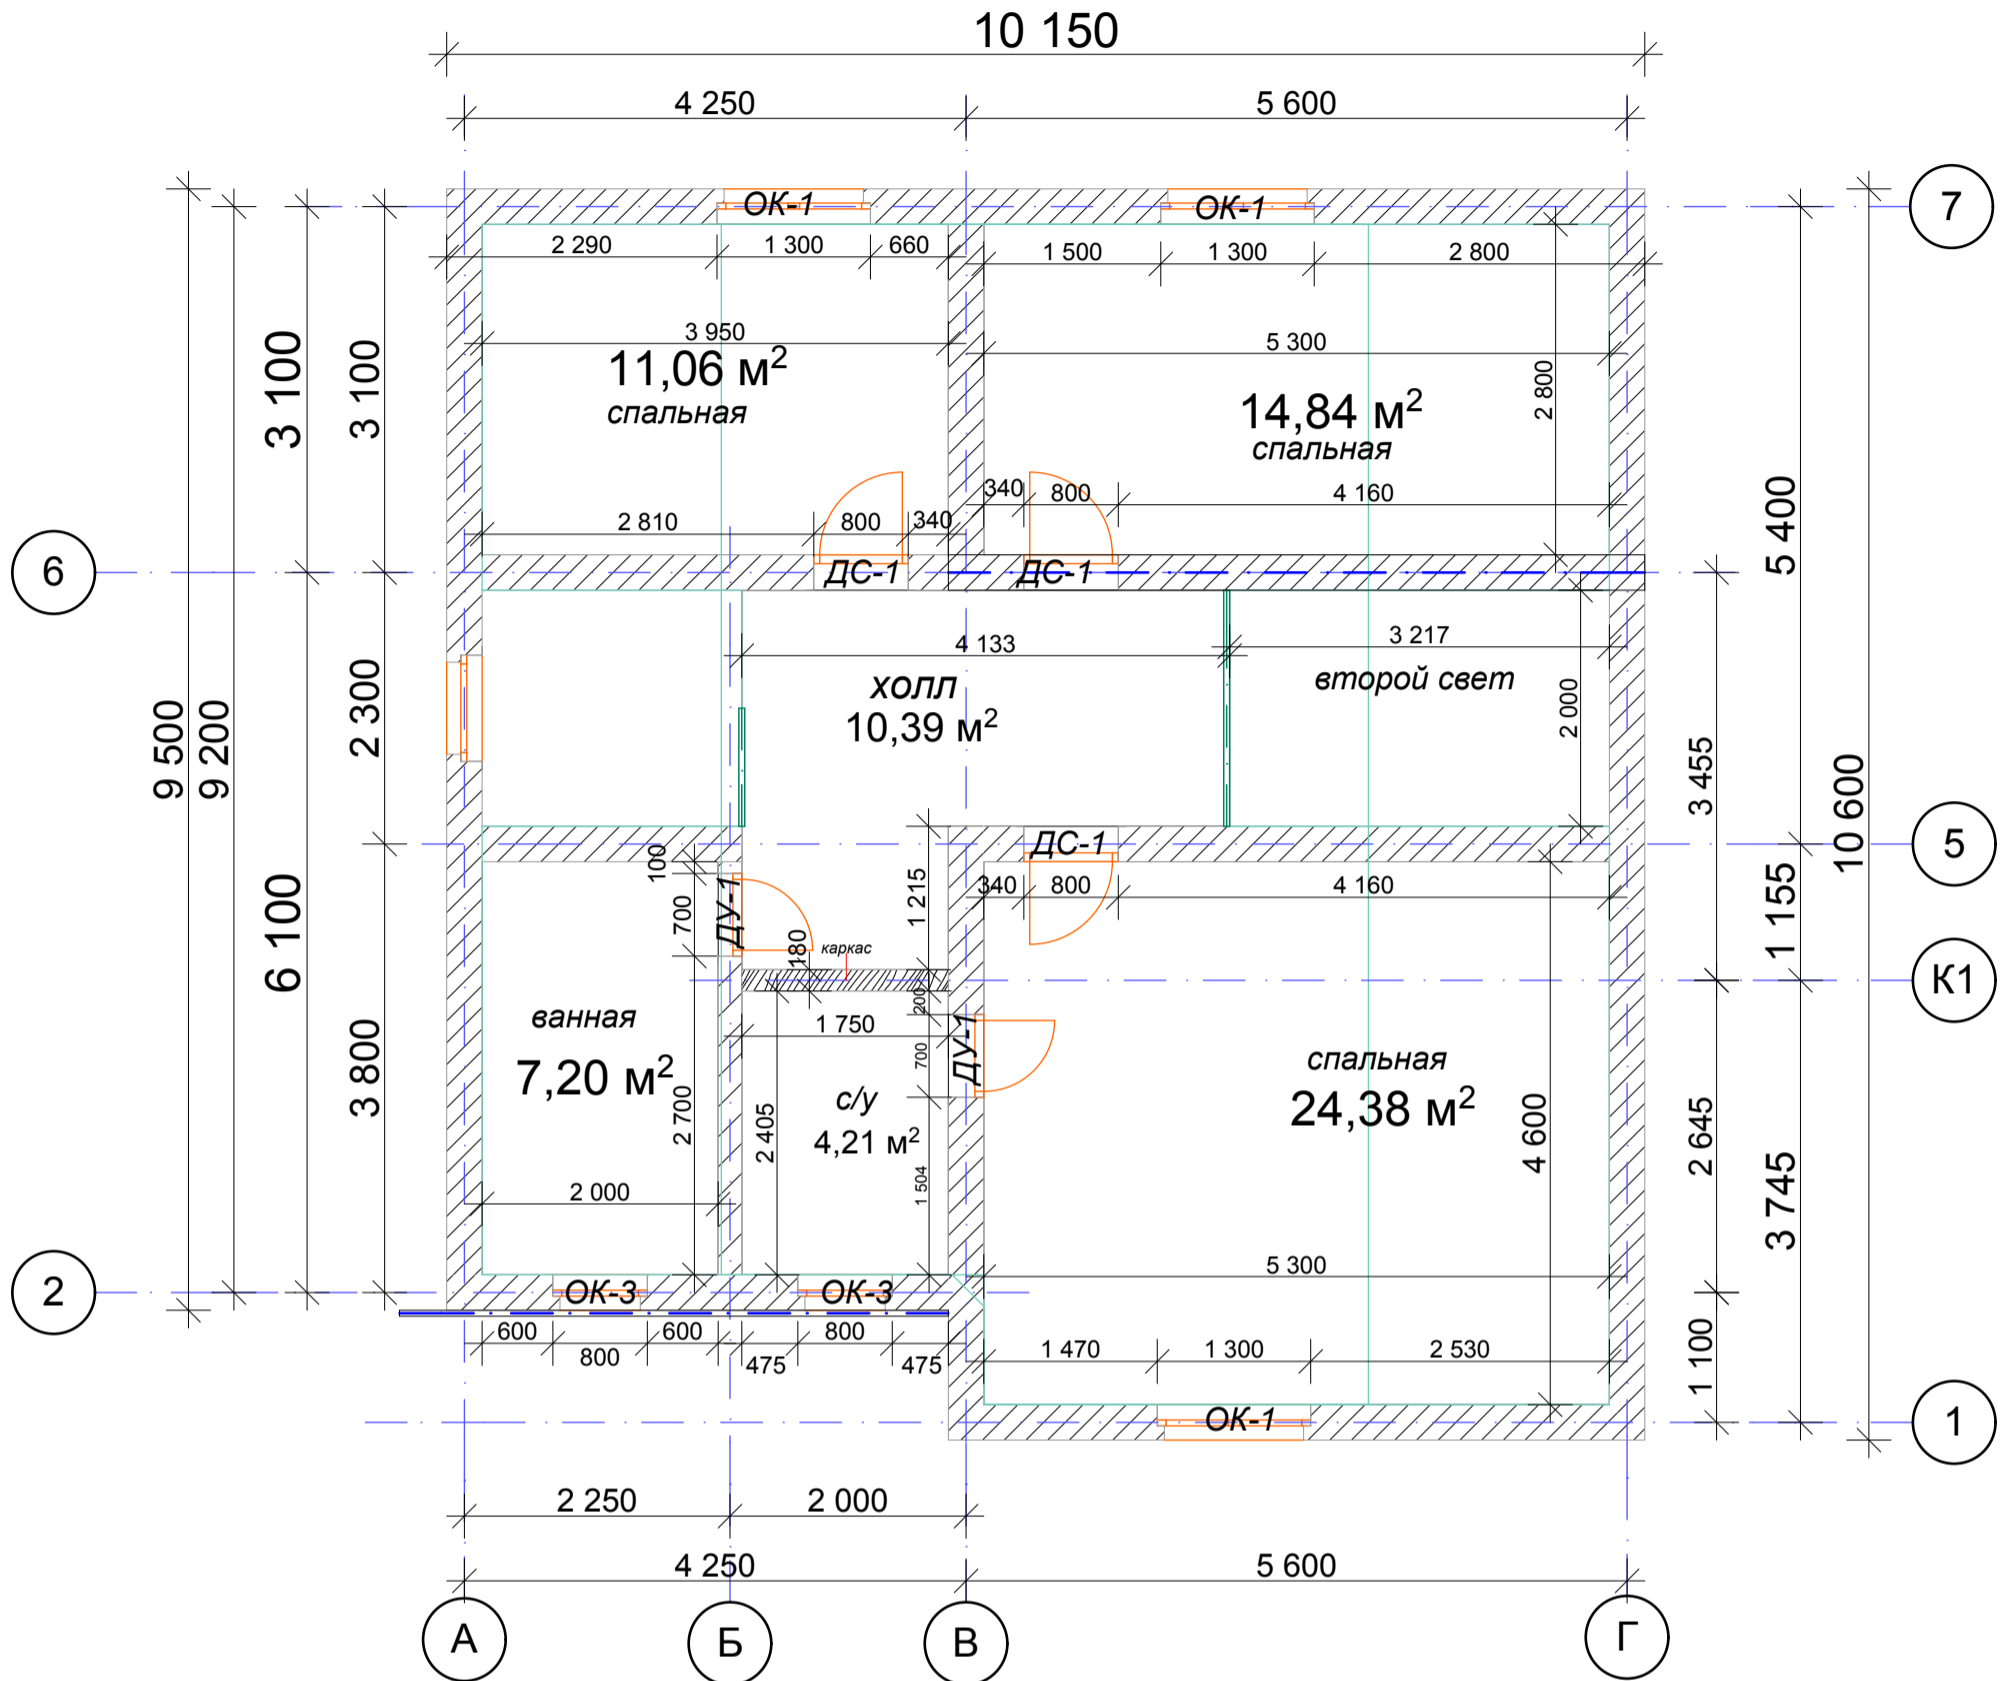

Площадь 2-го этажа: 72,08 м²

Согласовано		
Инва. № подл.	Подп. и дата	Взам. инв. №

Изм.	Кол.уч.	Лист	№ док.	Подп.	Дата	ПК-020314	Стадия	Лист	Листов
								-	