


План 2го этажа

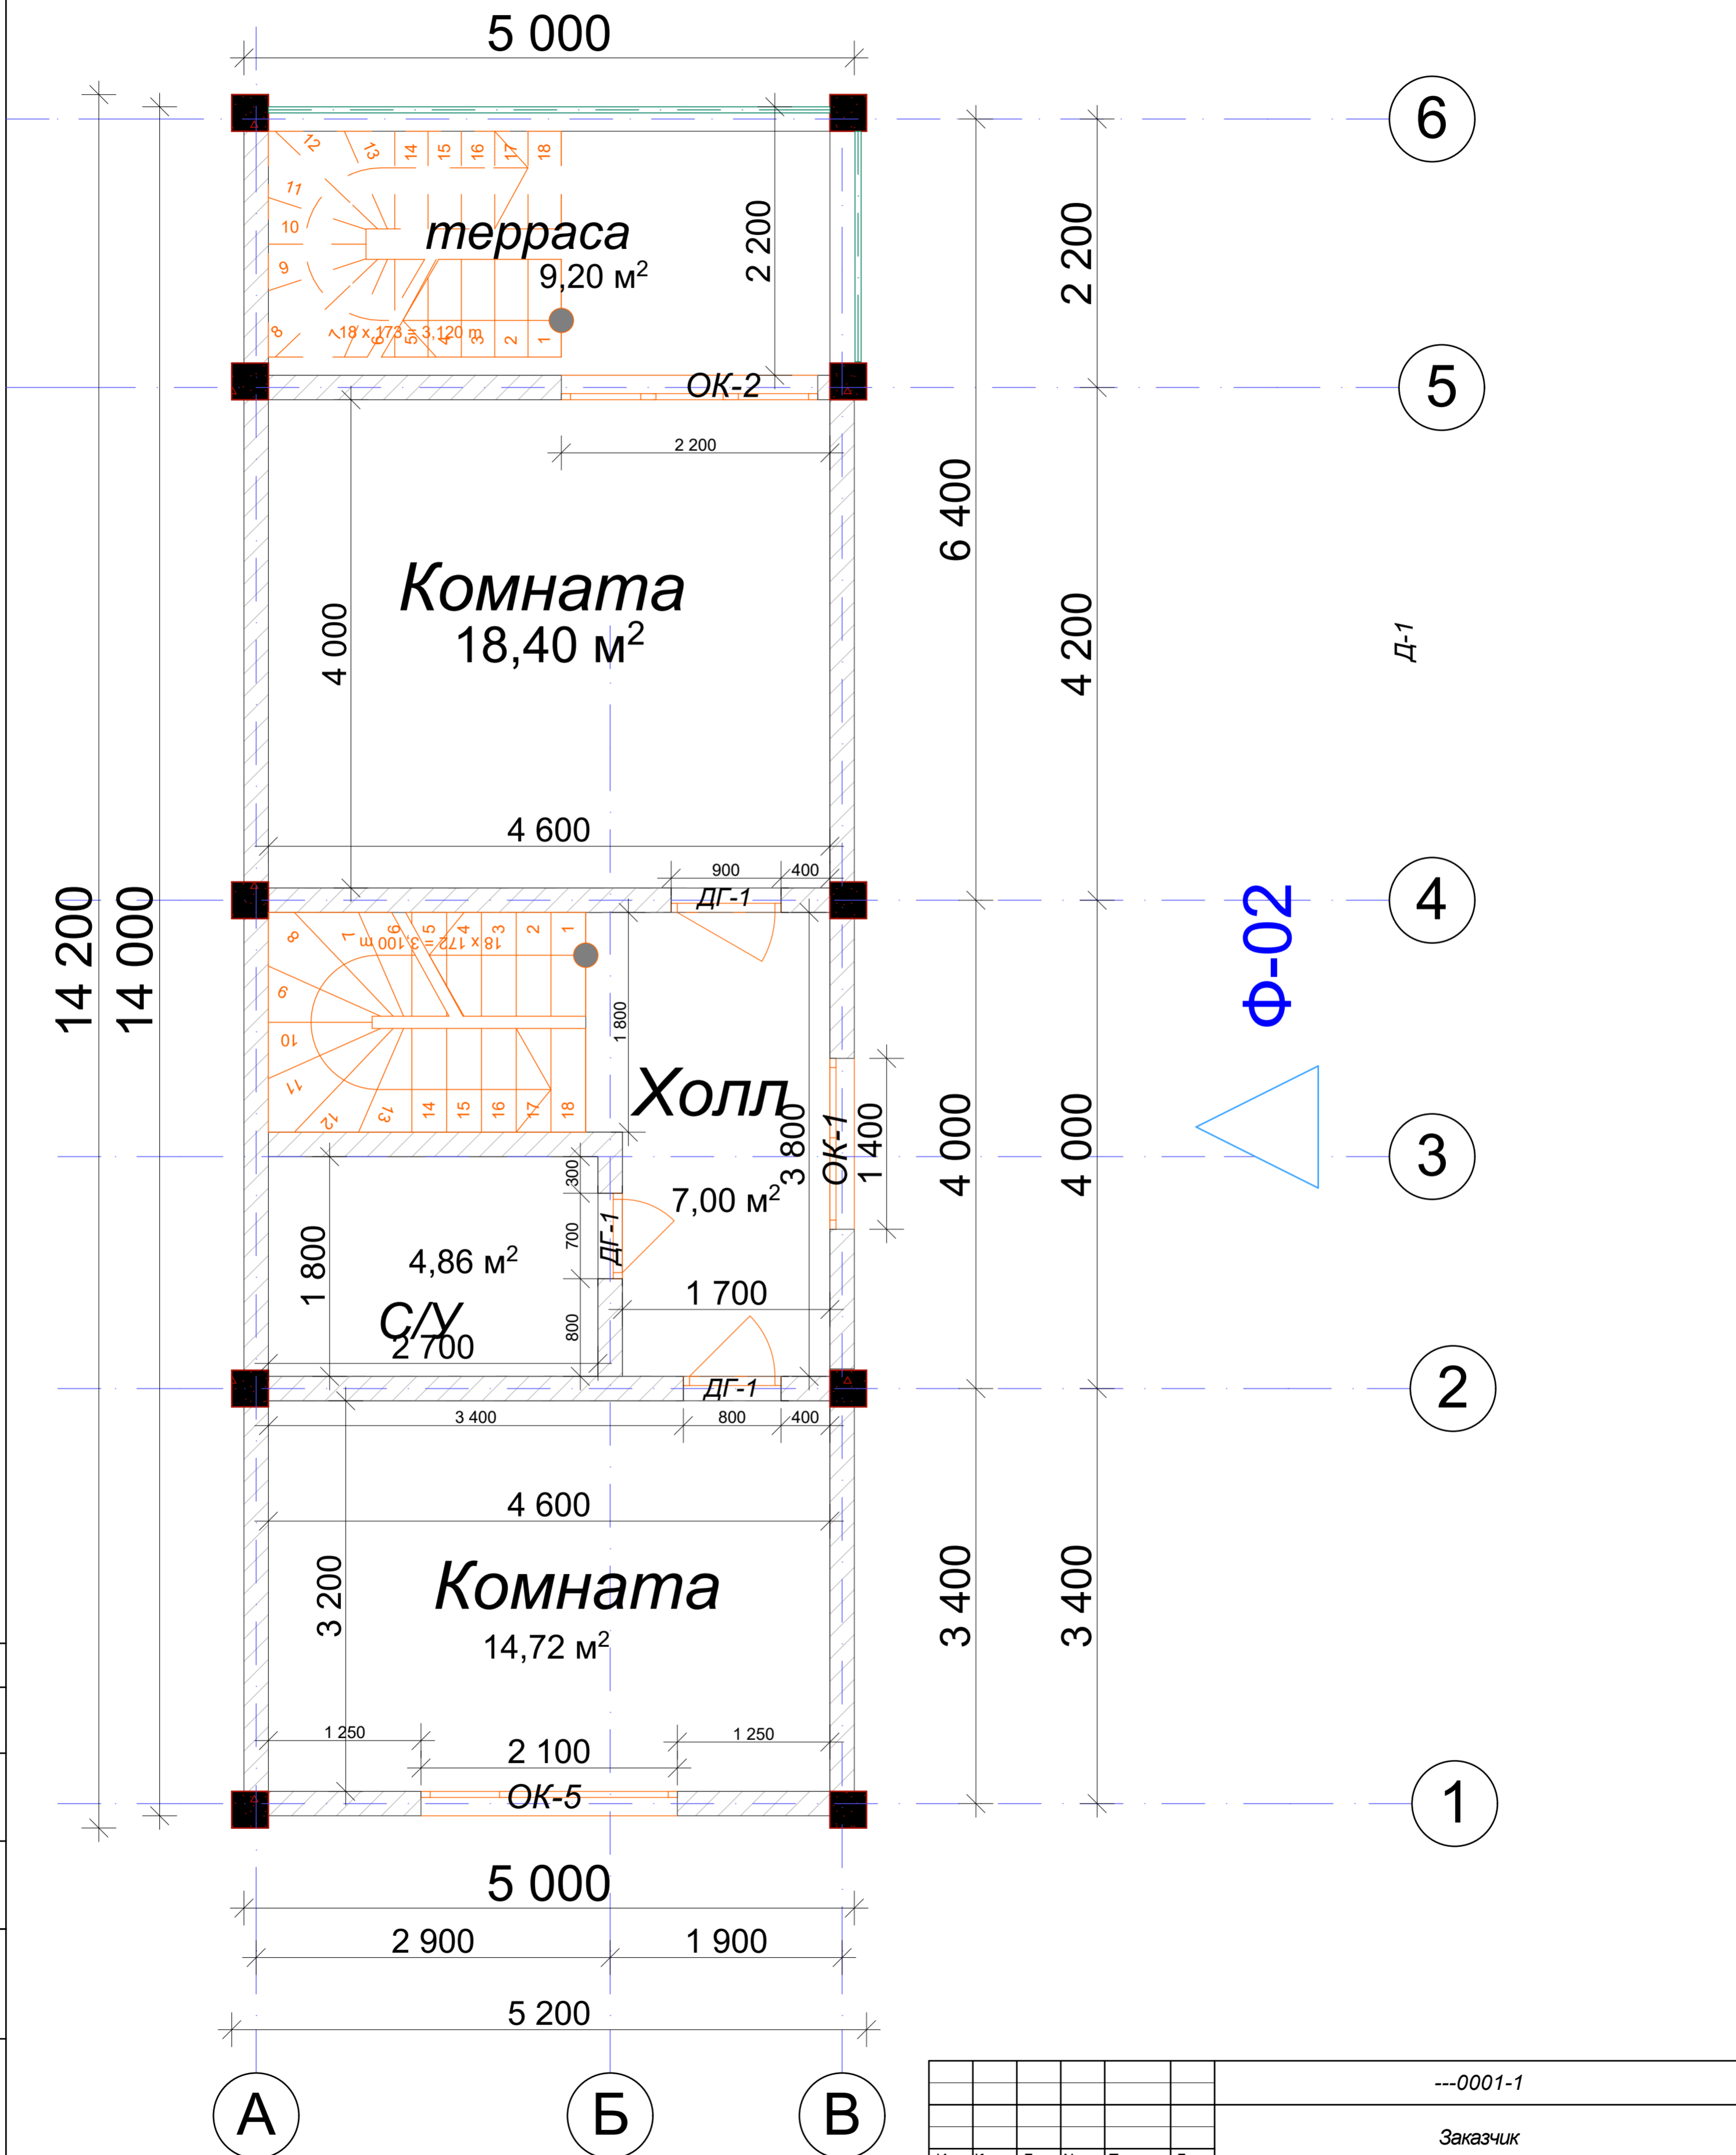

| | | | | |
|--------------|--------------|--------------|--|--|
| Согласовано | | | | |
| Изм. № подл. | Подп. и дата | Взам. инв. № | | |

| | | | | | | | | | | |
|------|--------|------|-------|-------|------|------------------|--|----------------------|------|--------|
| --- | | | | | | ---0001-1 | | | | |
| --- | | | | | | Заказчик | | | | |
| Изм. | Колуч. | Лист | Нижж. | Подл. | Дата | Название проекта | | Стадия | Лист | Листов |
| | | | | | | | | - | 1 | 1 |
| --- | | | | | | Индекс листа | | Название организации | | |