


План 2-го этажа

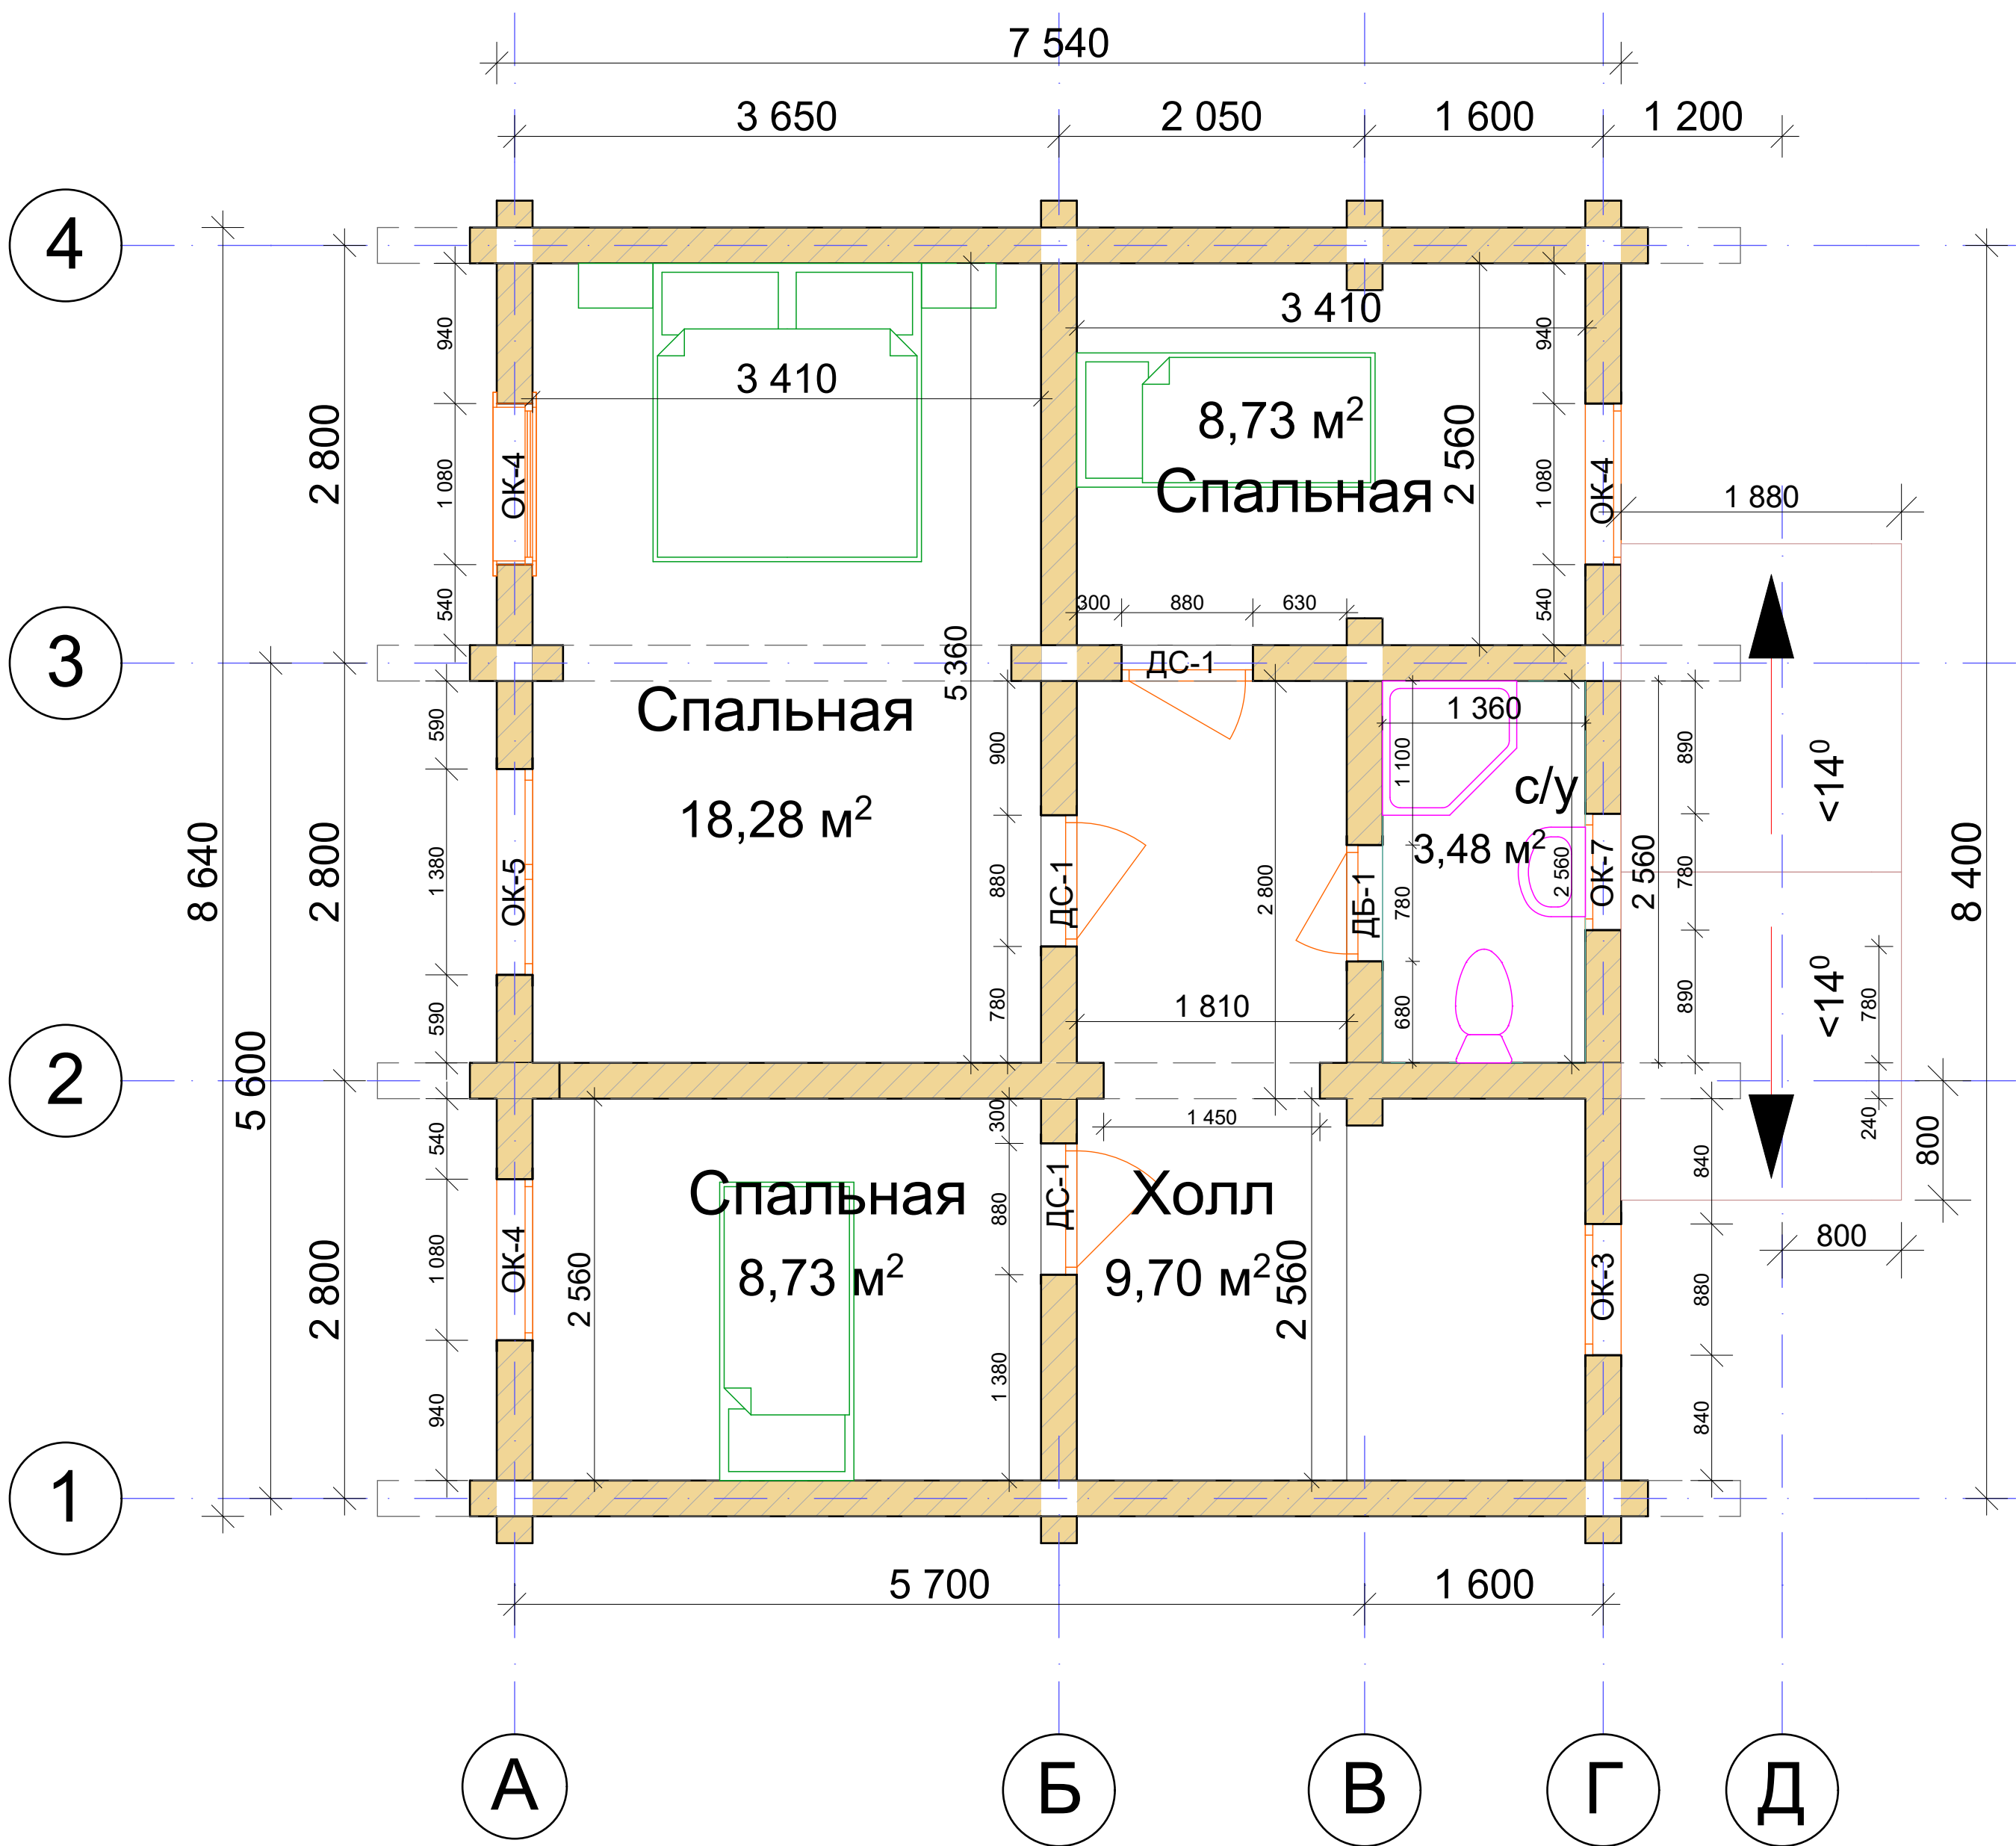

Площадь 2-го этажа: 50,21м²
Площадь кровли крыльца: - 8,63м²

Согласовано					
Ив. № подл.	Подп. и дата	Взам. инв. №			

Изм.	Колуч.	Лист	Нажюк	Подп.	Дата	Дом из оцилиндрованного бревна ф240			
						БДс-01/2018	Стадия	Лист	Листов
						Рабочий проект			