


План 2-го этажа

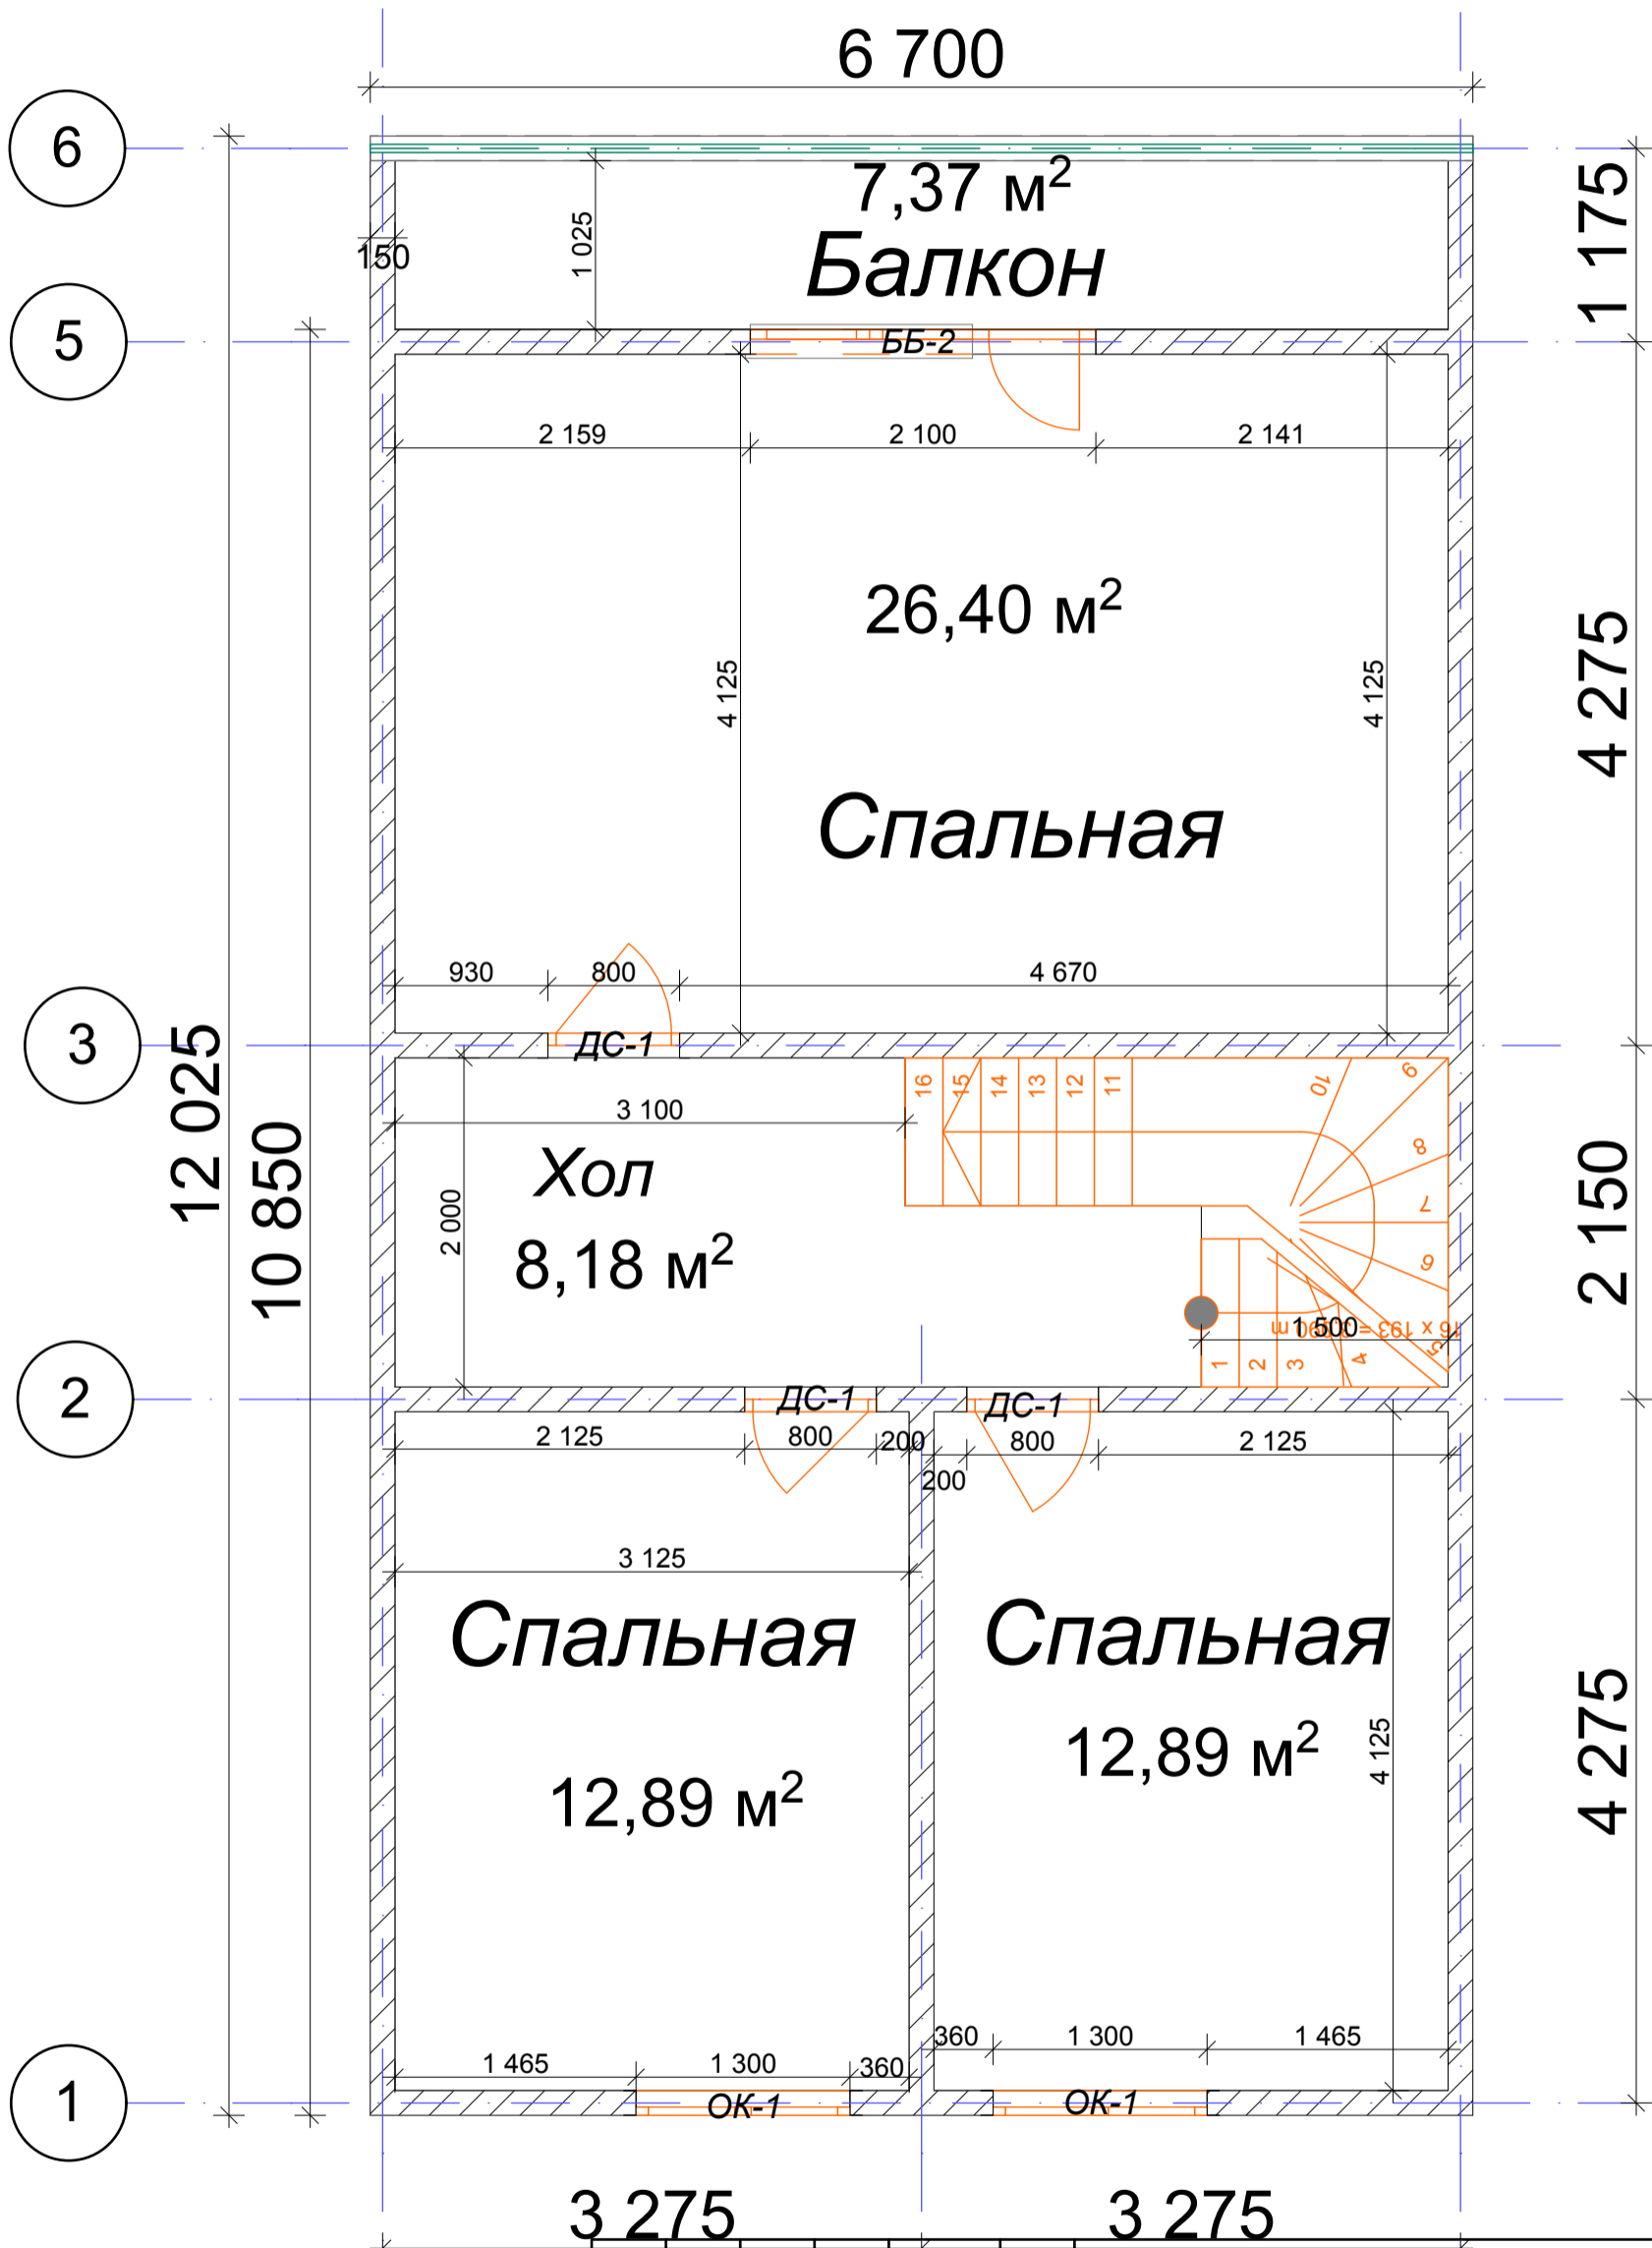

Согласовано	
Инов. № подл.	Подп. и дата
Взам. инв. №	

Изм.	Кол.уч.	Лист	Недоп.	Подп.	Дата

ПК-020314		
Стадия	Лист	Листов
-		