


# План 1-го этажа

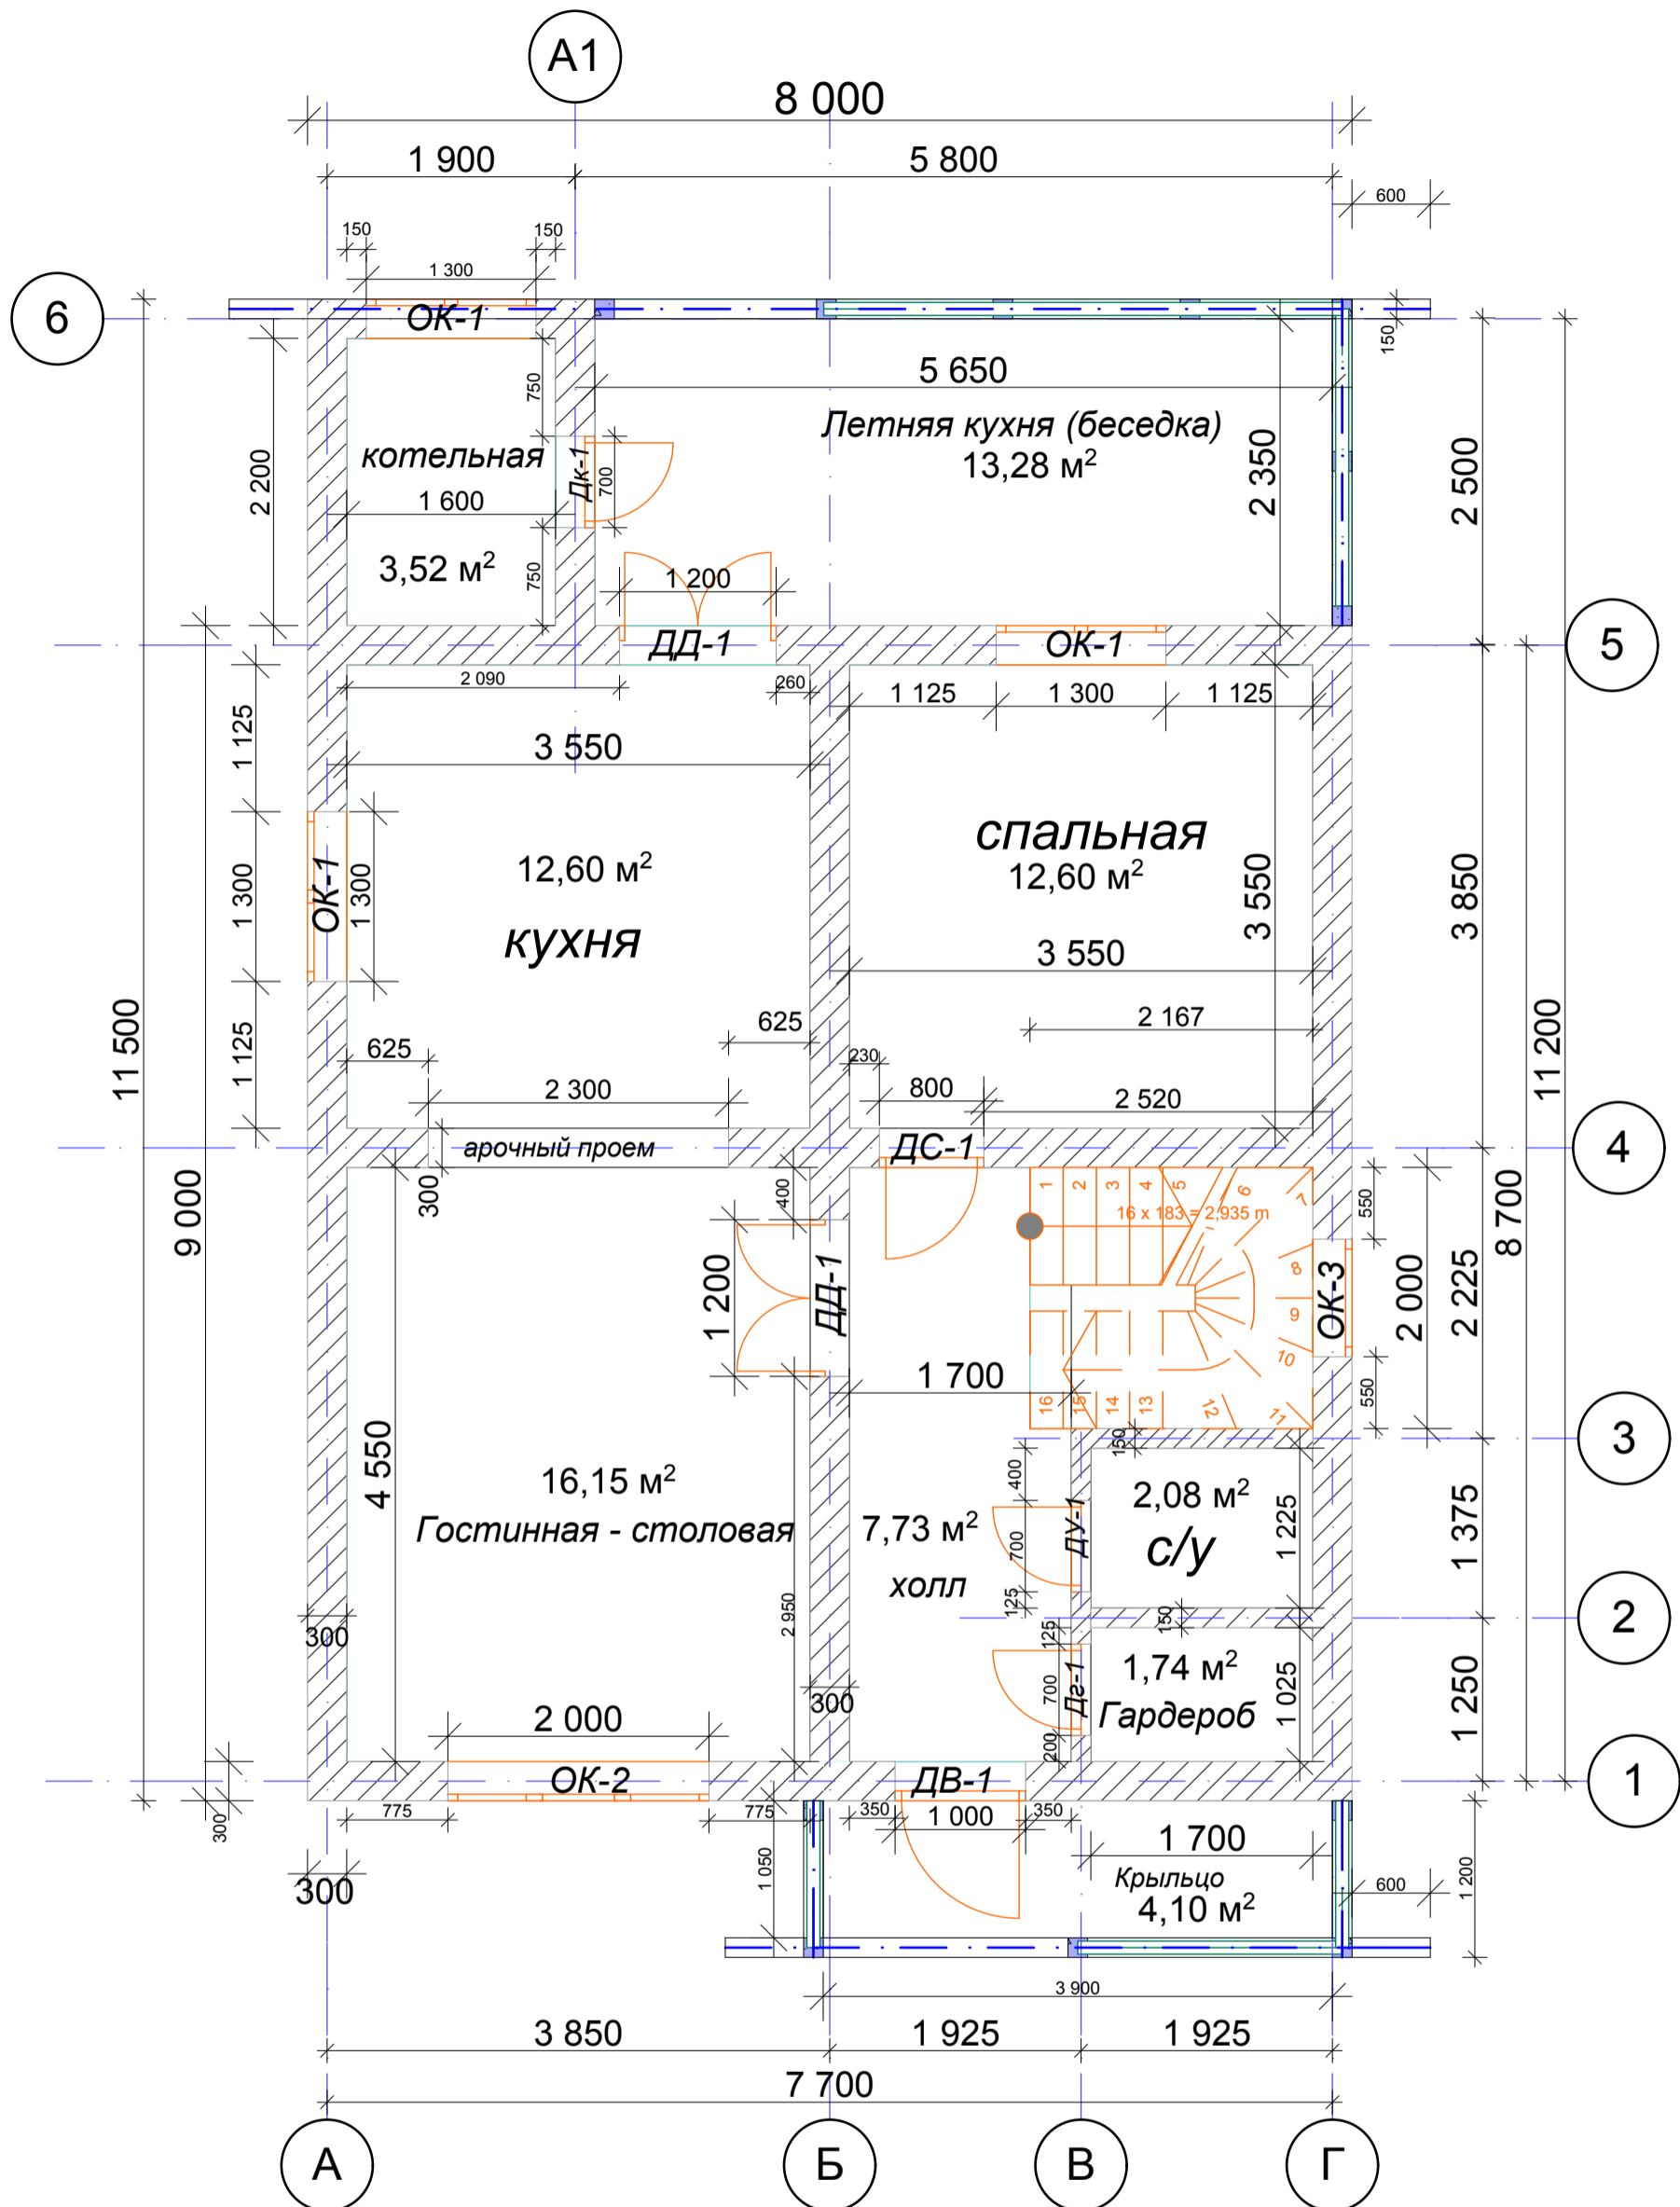

Первый этаж 56,42м<sup>2</sup>  
 Площадь беседки: 13,28м<sup>2</sup>  
 Площадь крыльца: 4,1м<sup>2</sup>  
 Общая площадь 1го этажа 73,8м<sup>2</sup>  
 Площадь 2-го этажа: 53,25м<sup>2</sup>  
 Общая площадь дома: 127,05м<sup>2</sup>

Изм.	Кол.уч.	Лист	№док.	Подп.	Дата

Рабочий проект "Дом из пеноблока"

Заказчик: Черных А.И.

ПК-050514

Стадия	Лист	Листов
-		

Согласовано

Взам. инв. №

Подп. и дата

Инв. № подл.