


# План 2-го этажа

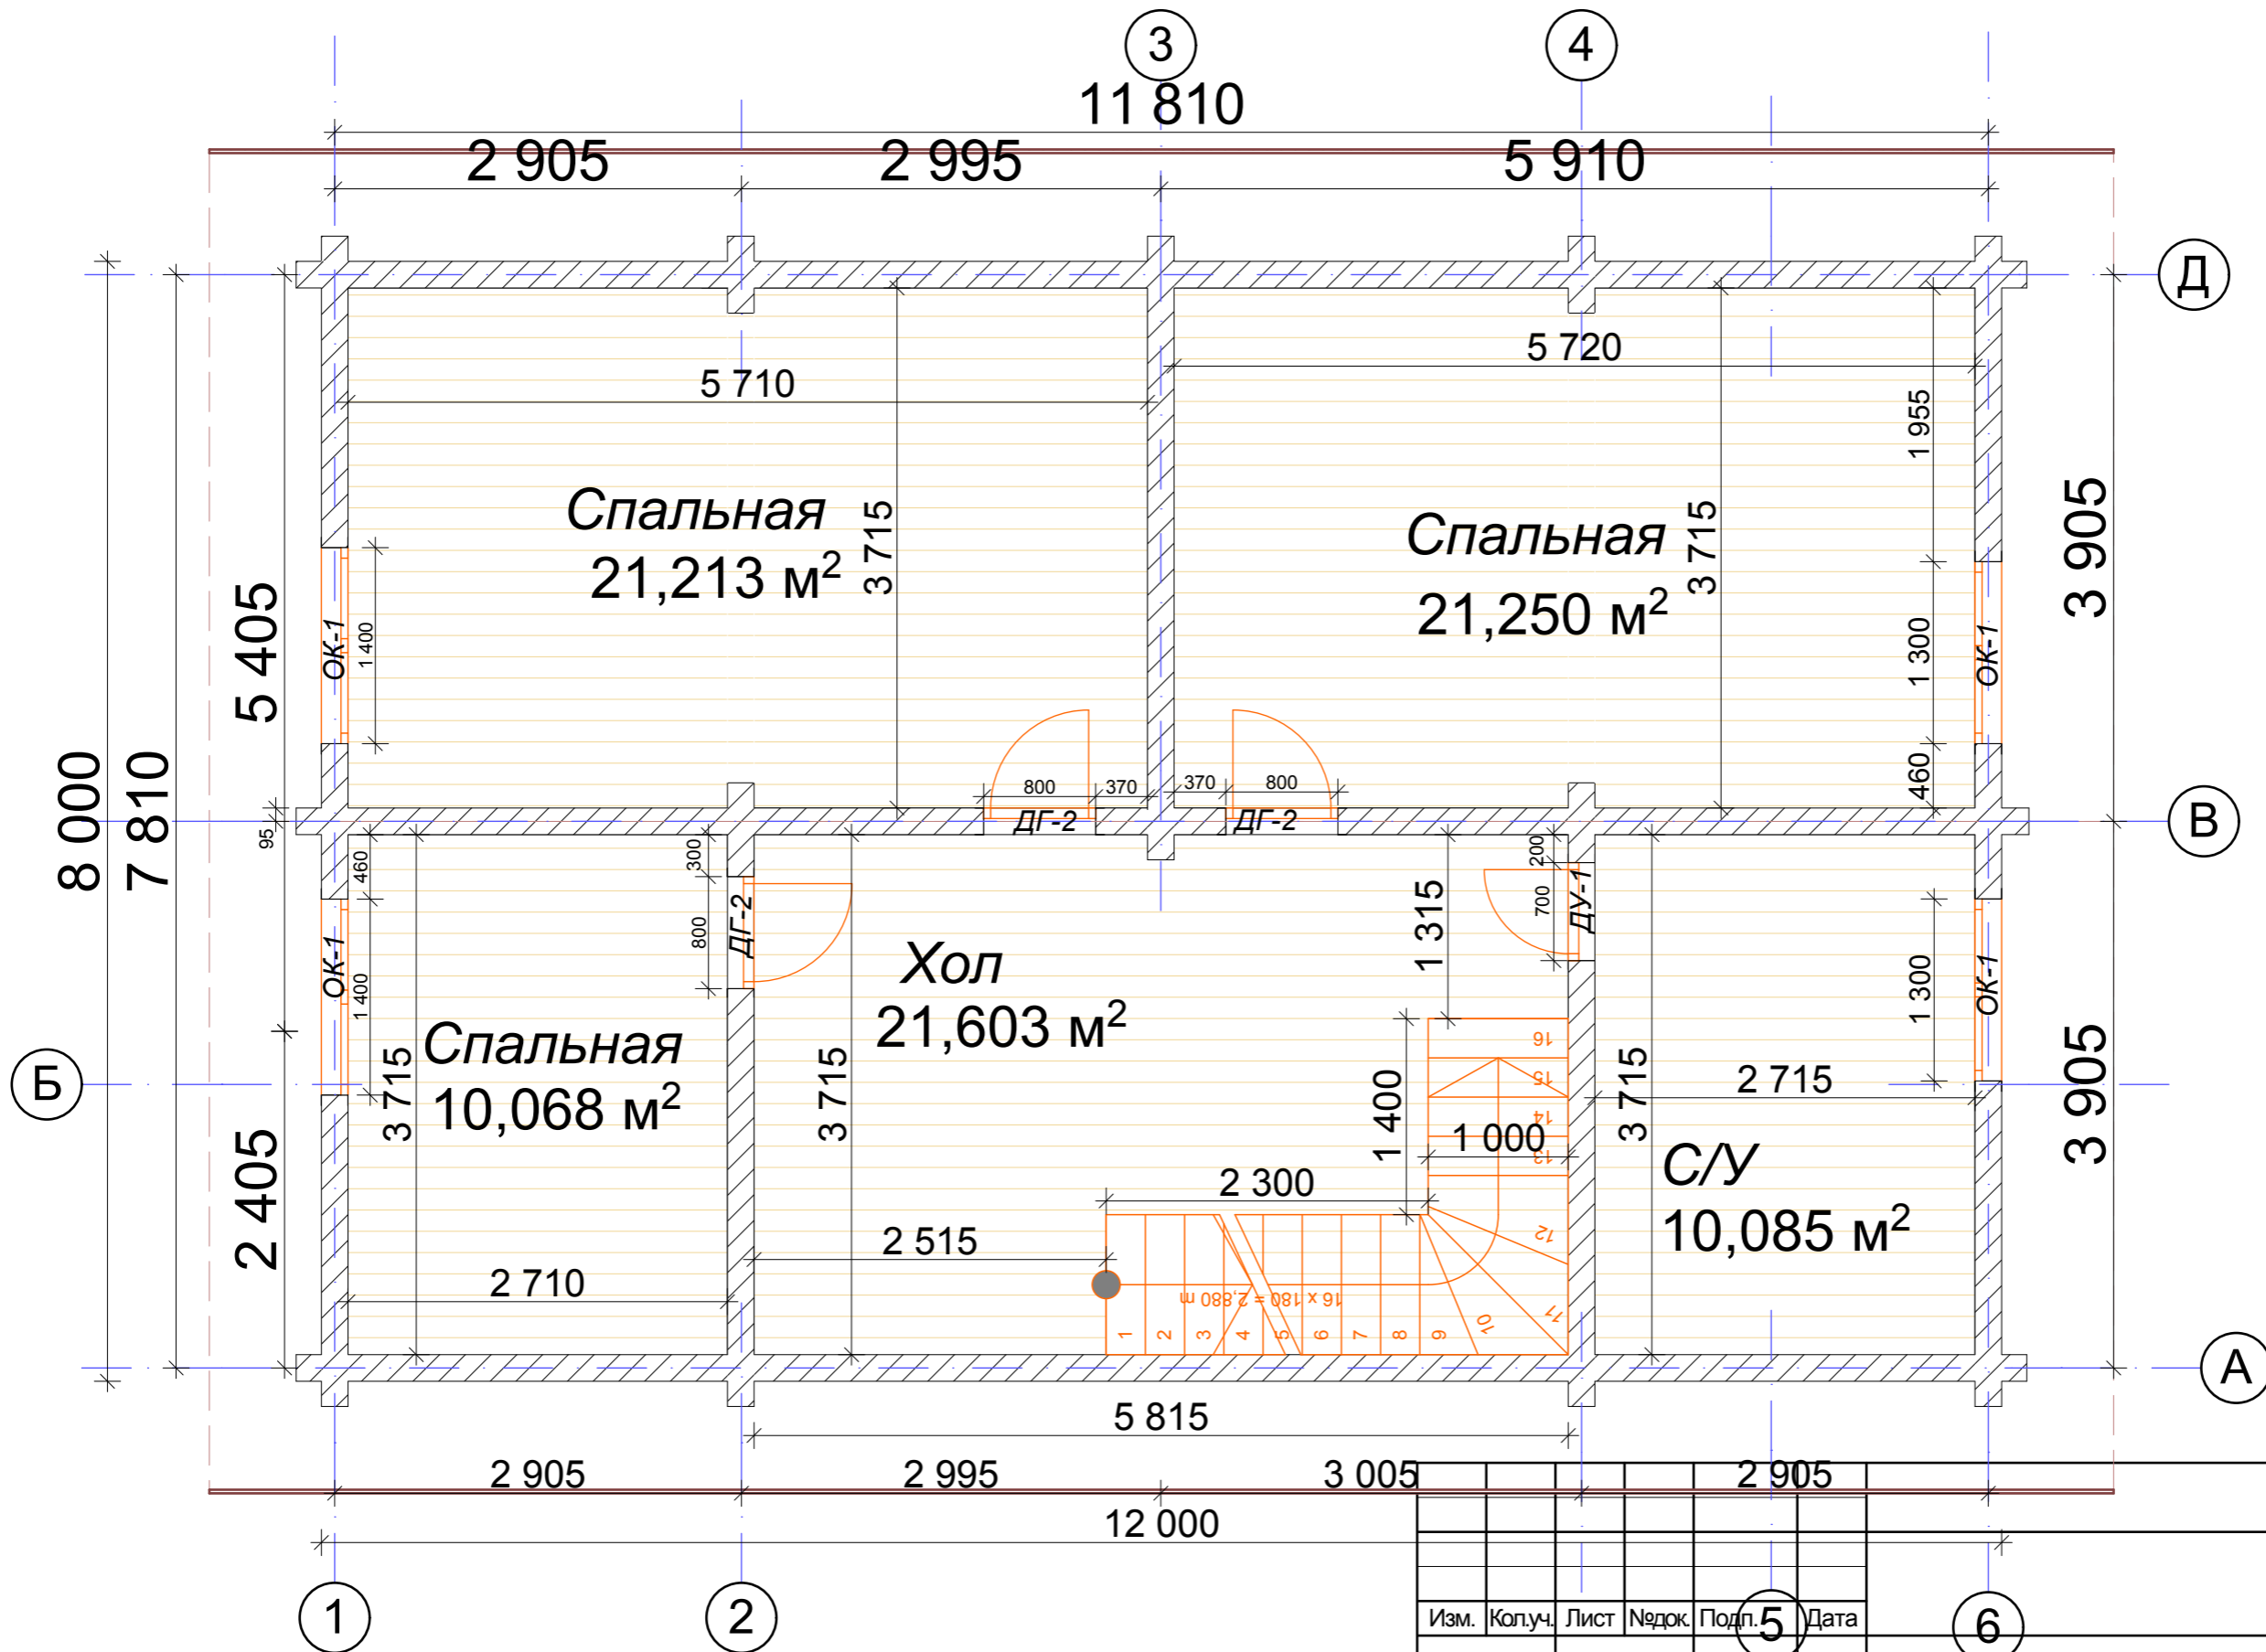

Согласовано

Инва. № подл.	Подл. и дата	Взам. инв. №

Изм.	Колуч.	Лист	Недок.	Подп.	5	Дата

Проект Бани № БП-005

Стадия	Лист	Листов
-		