


План 1-го этажа

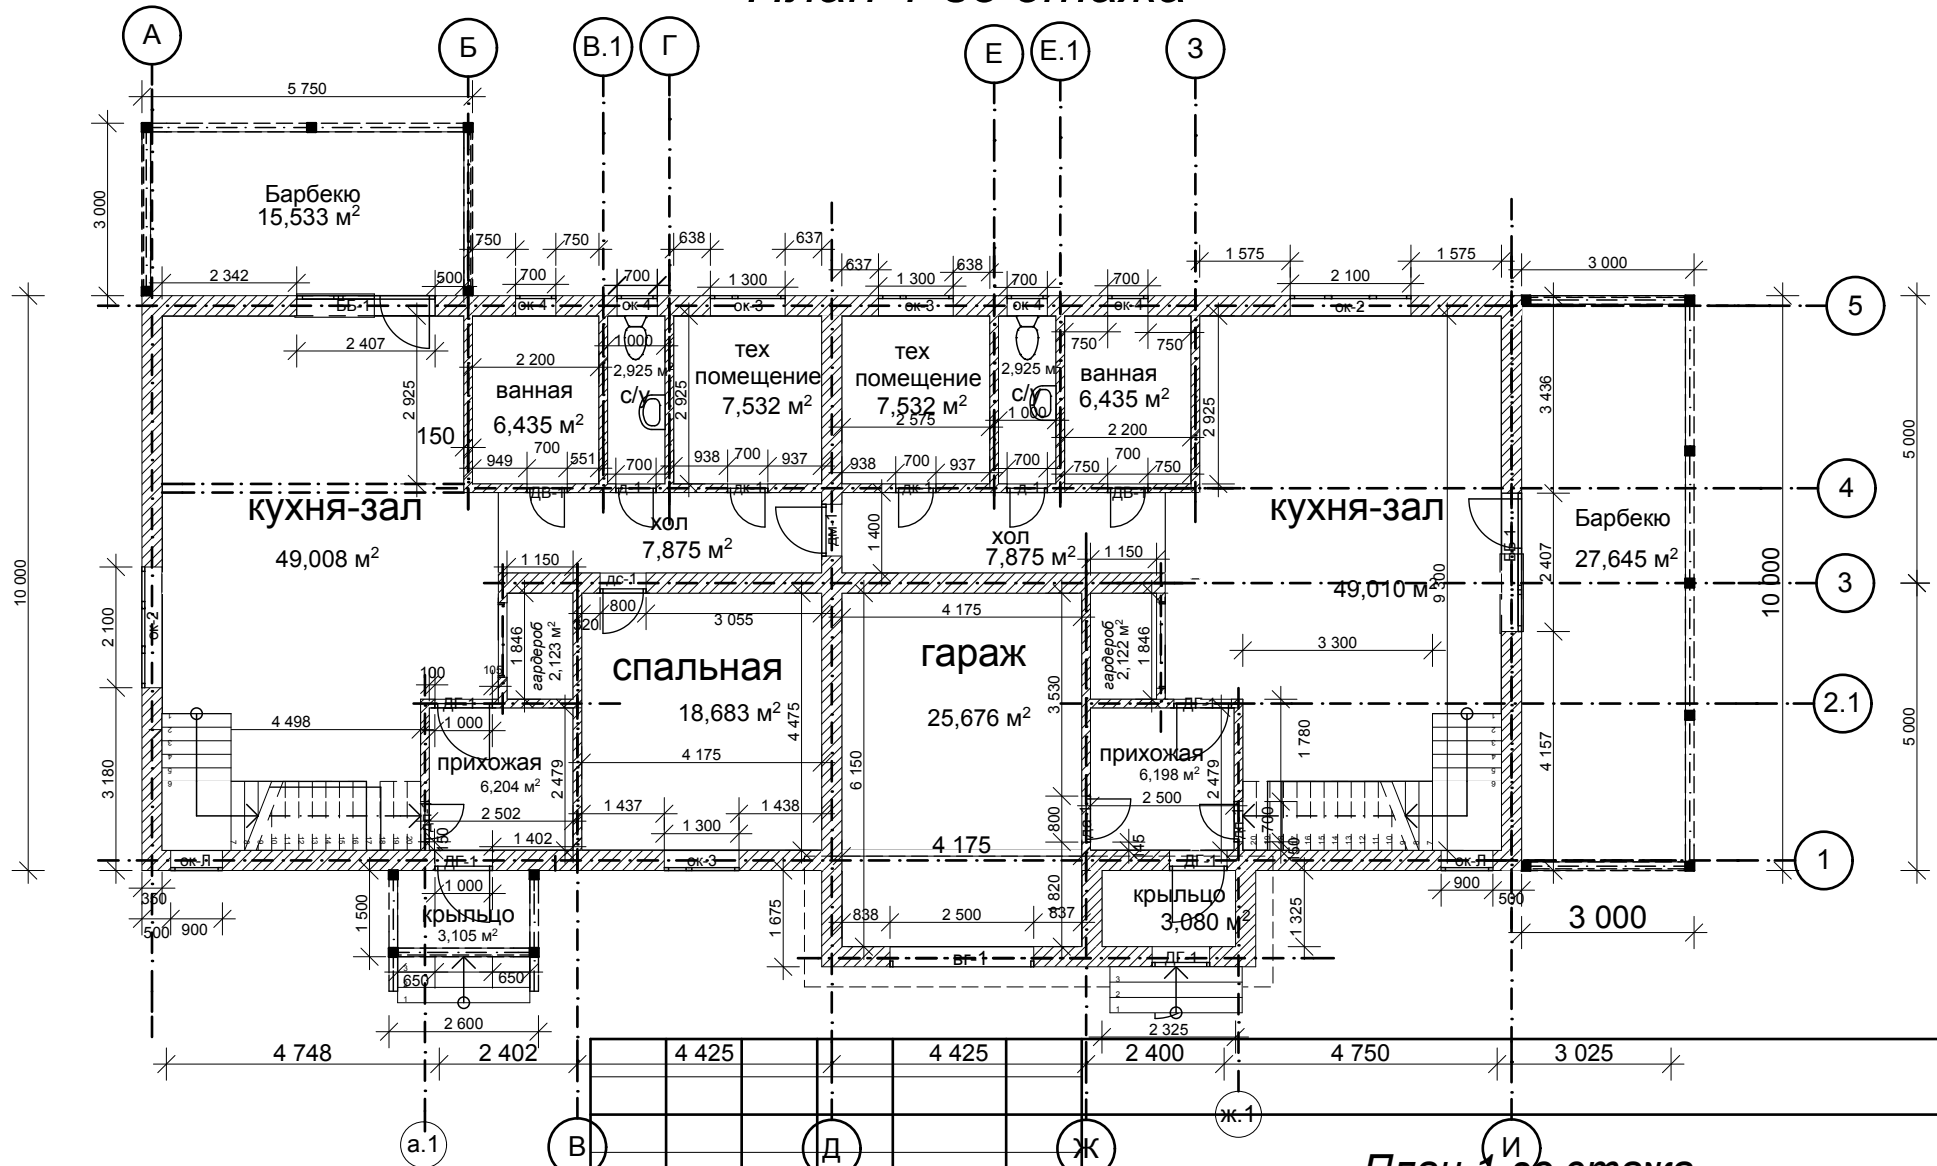

План 1-го этажа

Изм.	Кол.уч.	Лист	№ док.	Подп.	Дата	Дом 10*24	Стадия	Лист	Листов
							--	5	1

Согласовано			
Взам. инв. №			
Подп. и дата			
Инв. № подл.			