


План первого этажа.

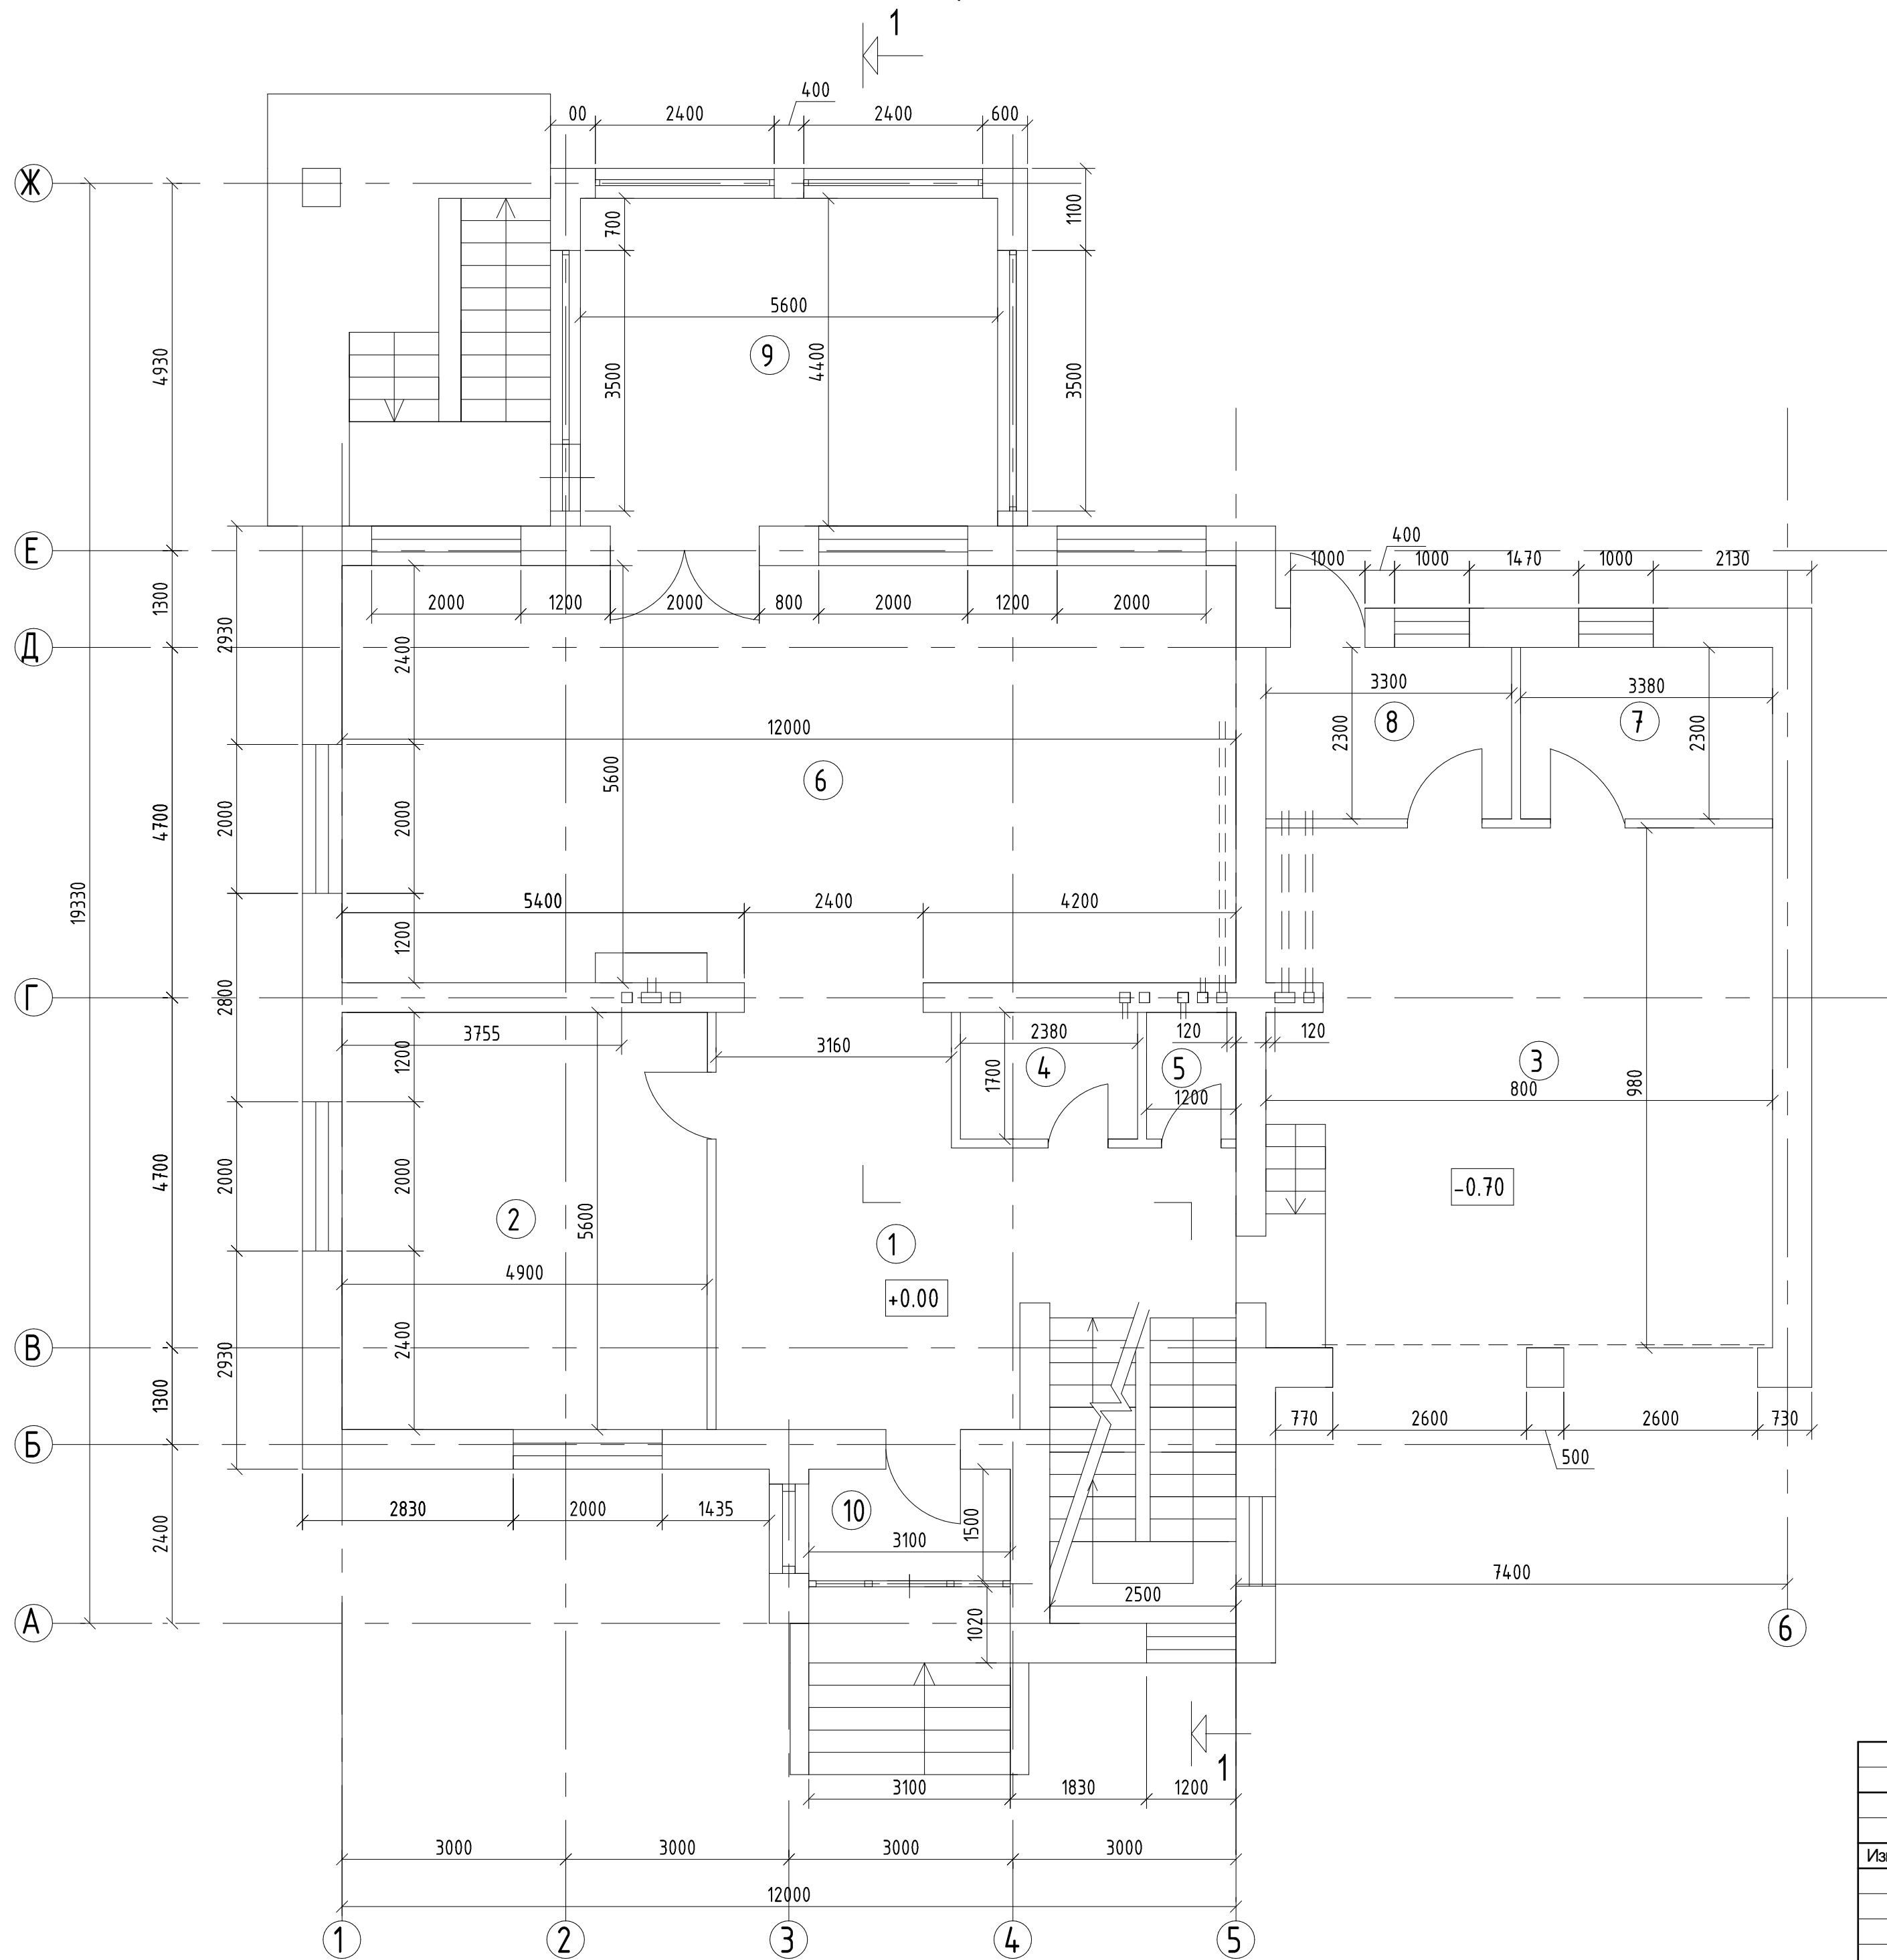

ЭКСПЛИКАЦИЯ ПОМЕЩЕНИЙ.

Поз	Помещение	Площ. м2
1	Холл	28.3
2	Комната	27.44
3	Гараж	47.46
4	Ванная	4.05
5	Туалет	2.04
6	Гостинная/столовая	67.2
7	Кладовая	7.77
8	Котельная	7.59
9	Веранда	24.64
10	Тамбур	4.65
		221.14

Согласовано	
Изм. № подл.	Подп. и дата
Взам. инв. №	

Изм.	Коп.уч.	Лист	Издок.	Подп.	Дата					
							Индивидуальный жилой дом	Стадия	Лист	Листов
								--		1