


План 1-го этажа

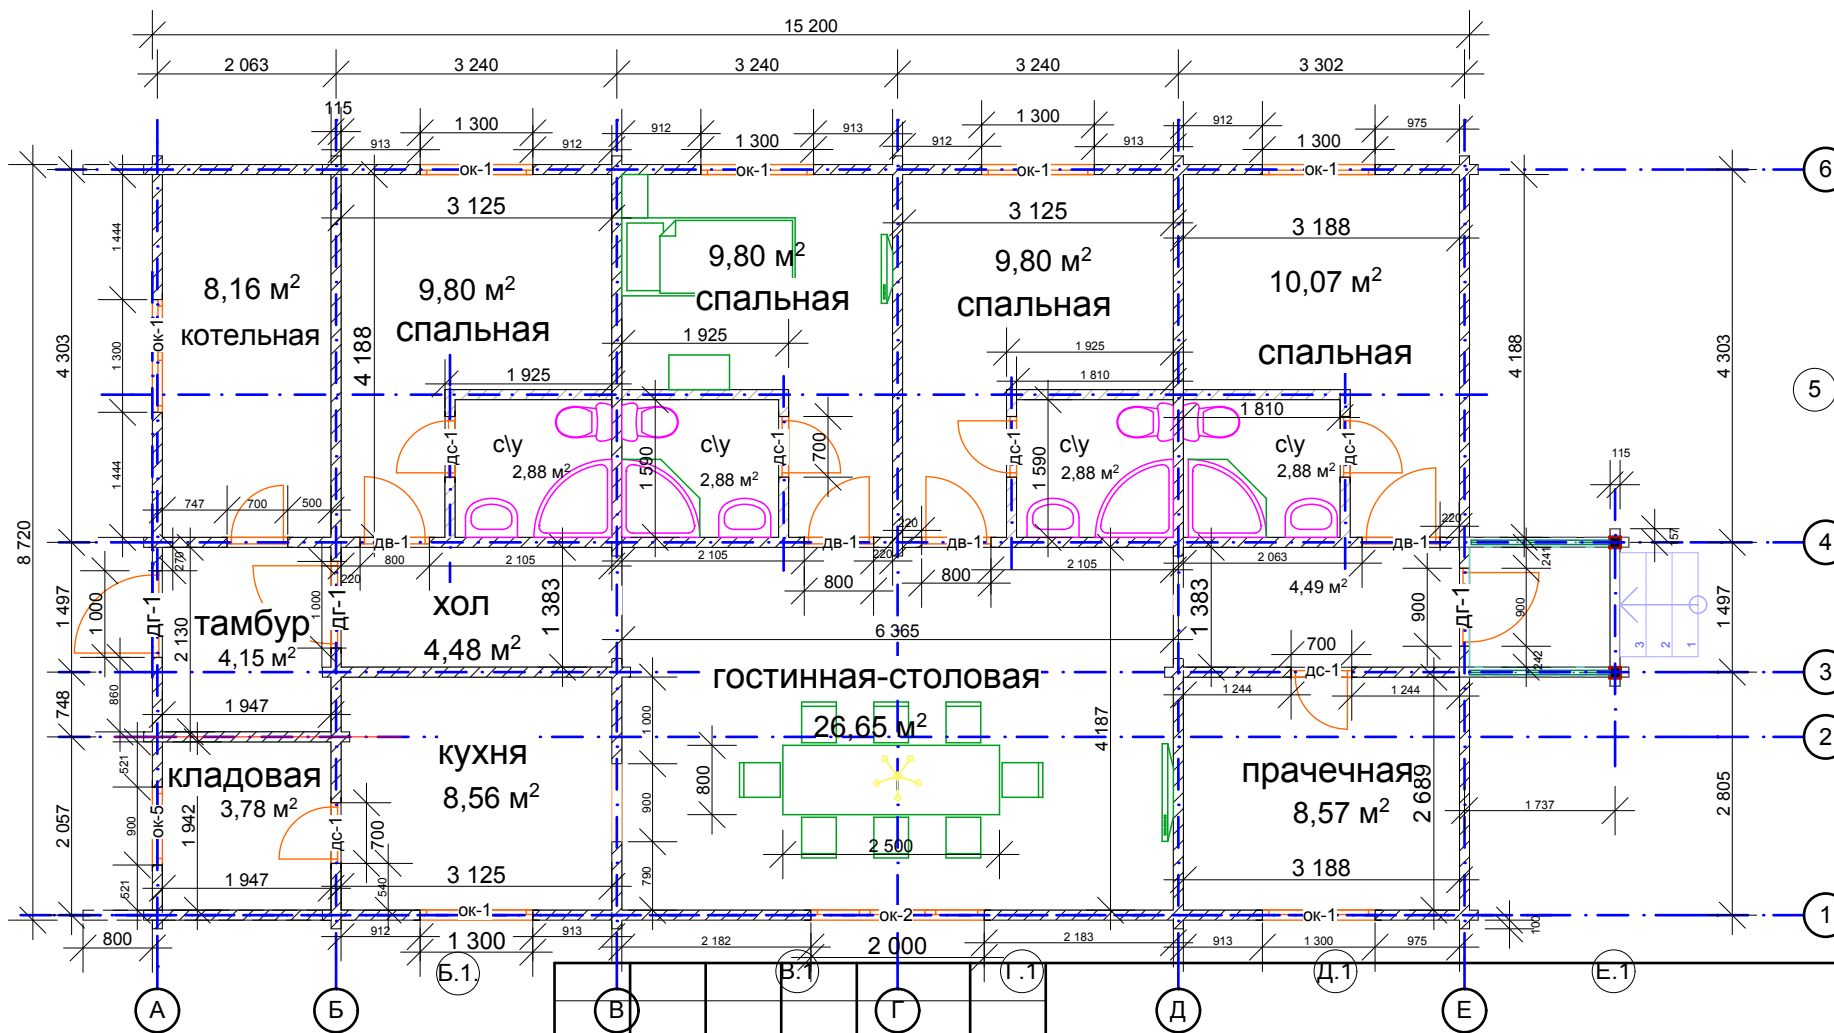

Общая площадь первого этажа: 115,34 м²

Изм.	Кол.уч.	Лист	№ док.	Подп.	Дата

Отель "Горнозаводск"

Стадия	Лист	Листов
--		1

Согласовано

Взам. инв. №

Подп. и дата

Инв. № подл.