


# План 2-го этажа

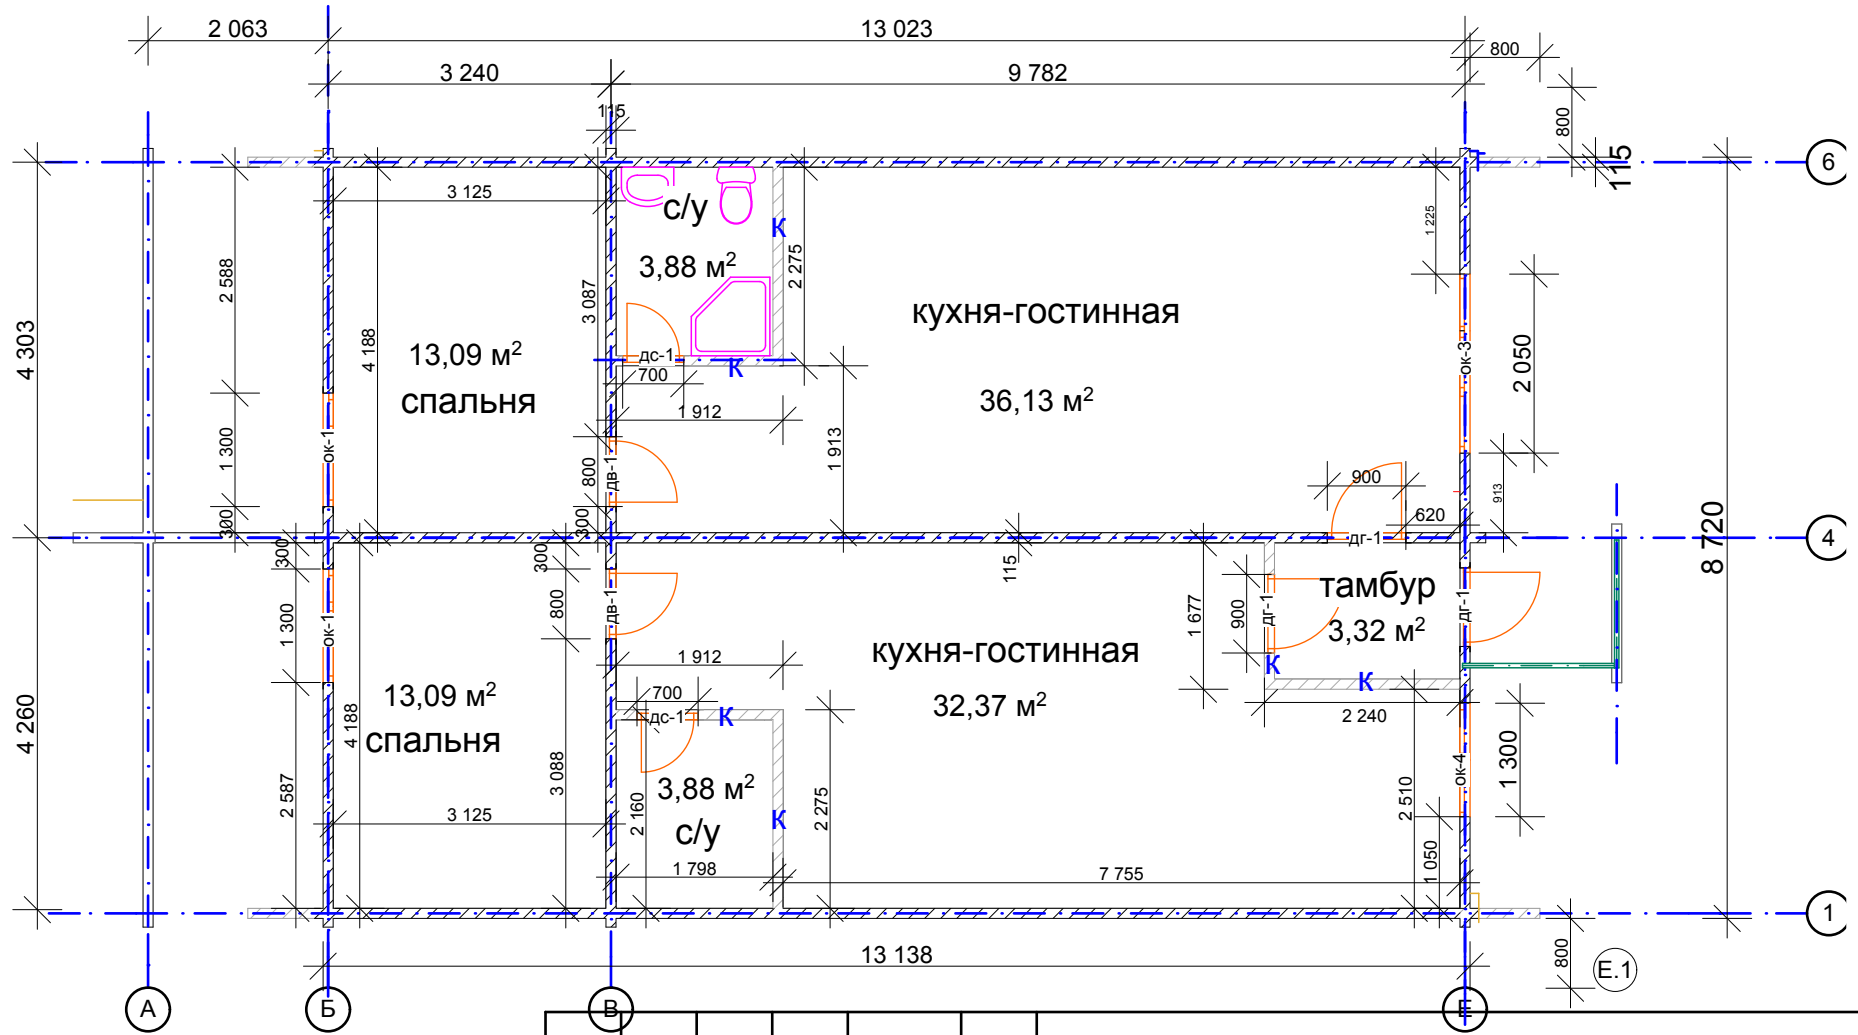

Общая площадь второго этажа: 105,76 м²

К - каркасная перегородка

Изм.	Кол.уч.	Лист	№ док.	Подп.	Дата

Отель "Горнозаводск"

Стадия	Лист	Листов
-		1

Согласовано			
Индв. № подл.			
Подп. и дата			
Взам. инв. №			