План 2-го этажа

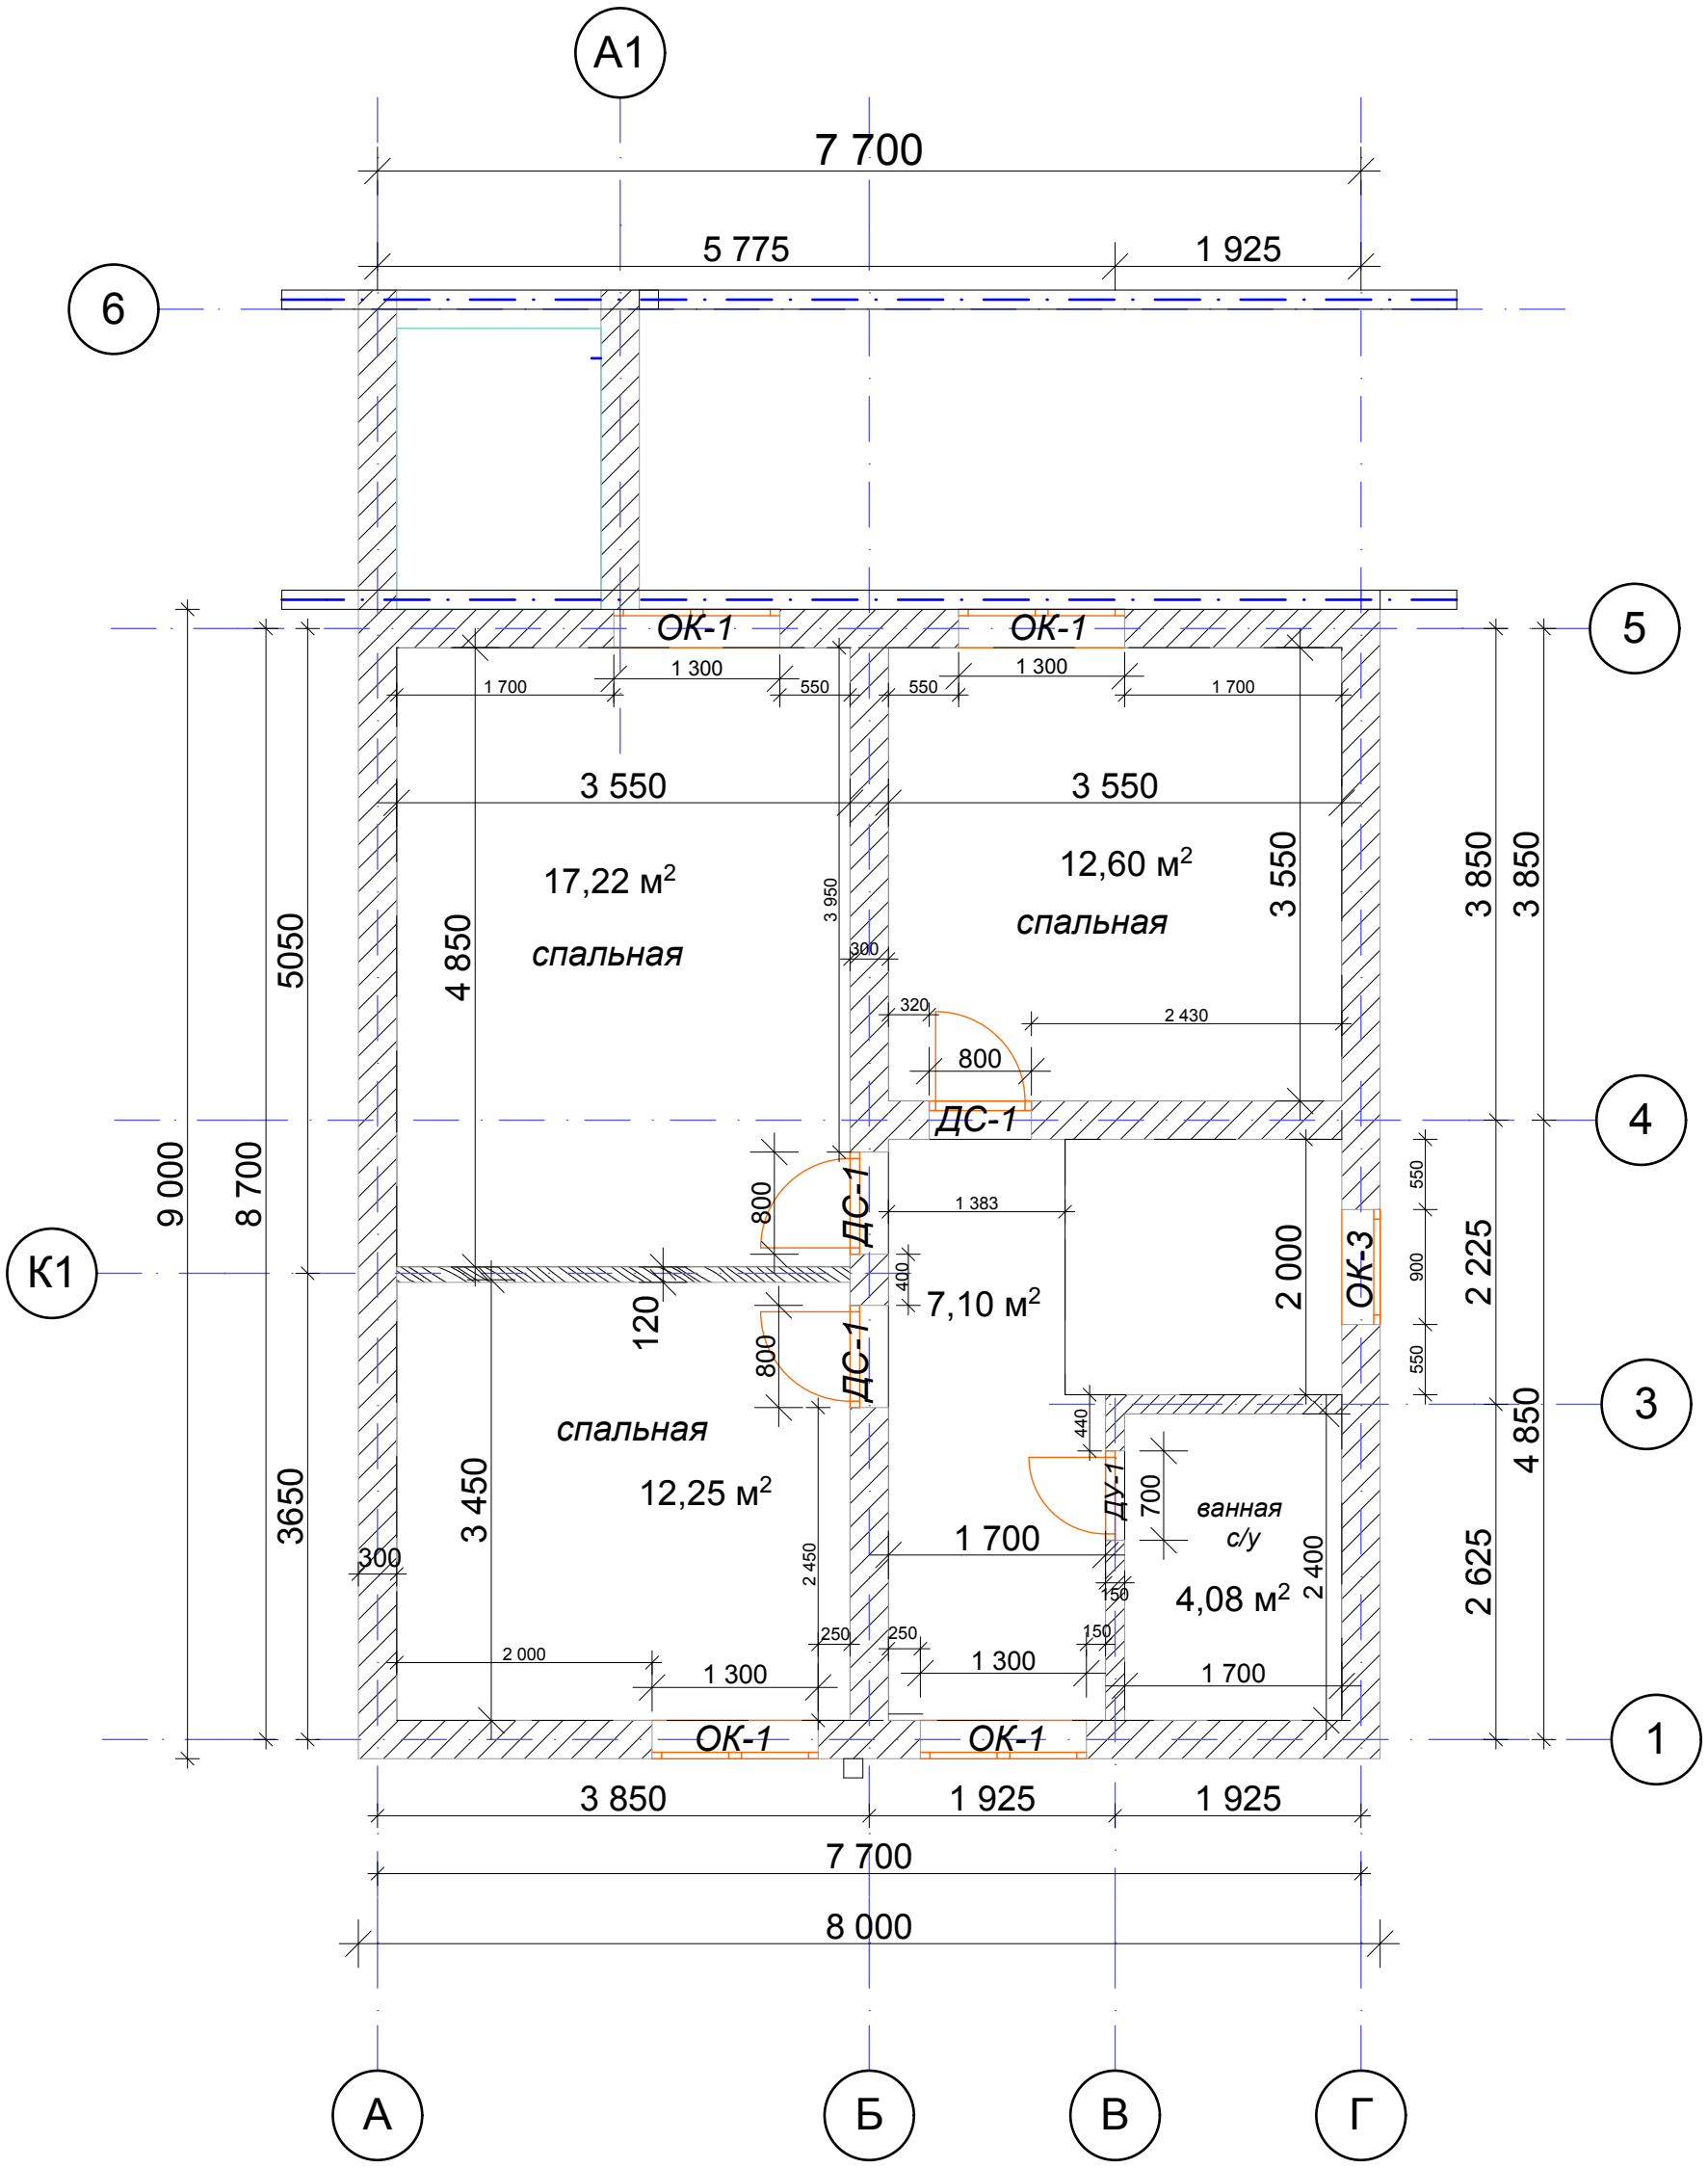

Площадь 2-го этажа 53,25м²

Изм.	Кол.уч.	Лист	№док.	Подп.	Дата	Рабочий проект "Дом из пеноблока"		
						Заказчик: Черных А.И.		
						ПК-050514	Стадия	Лист	Листов
							--		

Согласовано

Взам. инв. №

Подп. и дата

Инв. № подл.

Копировал