


План помещения

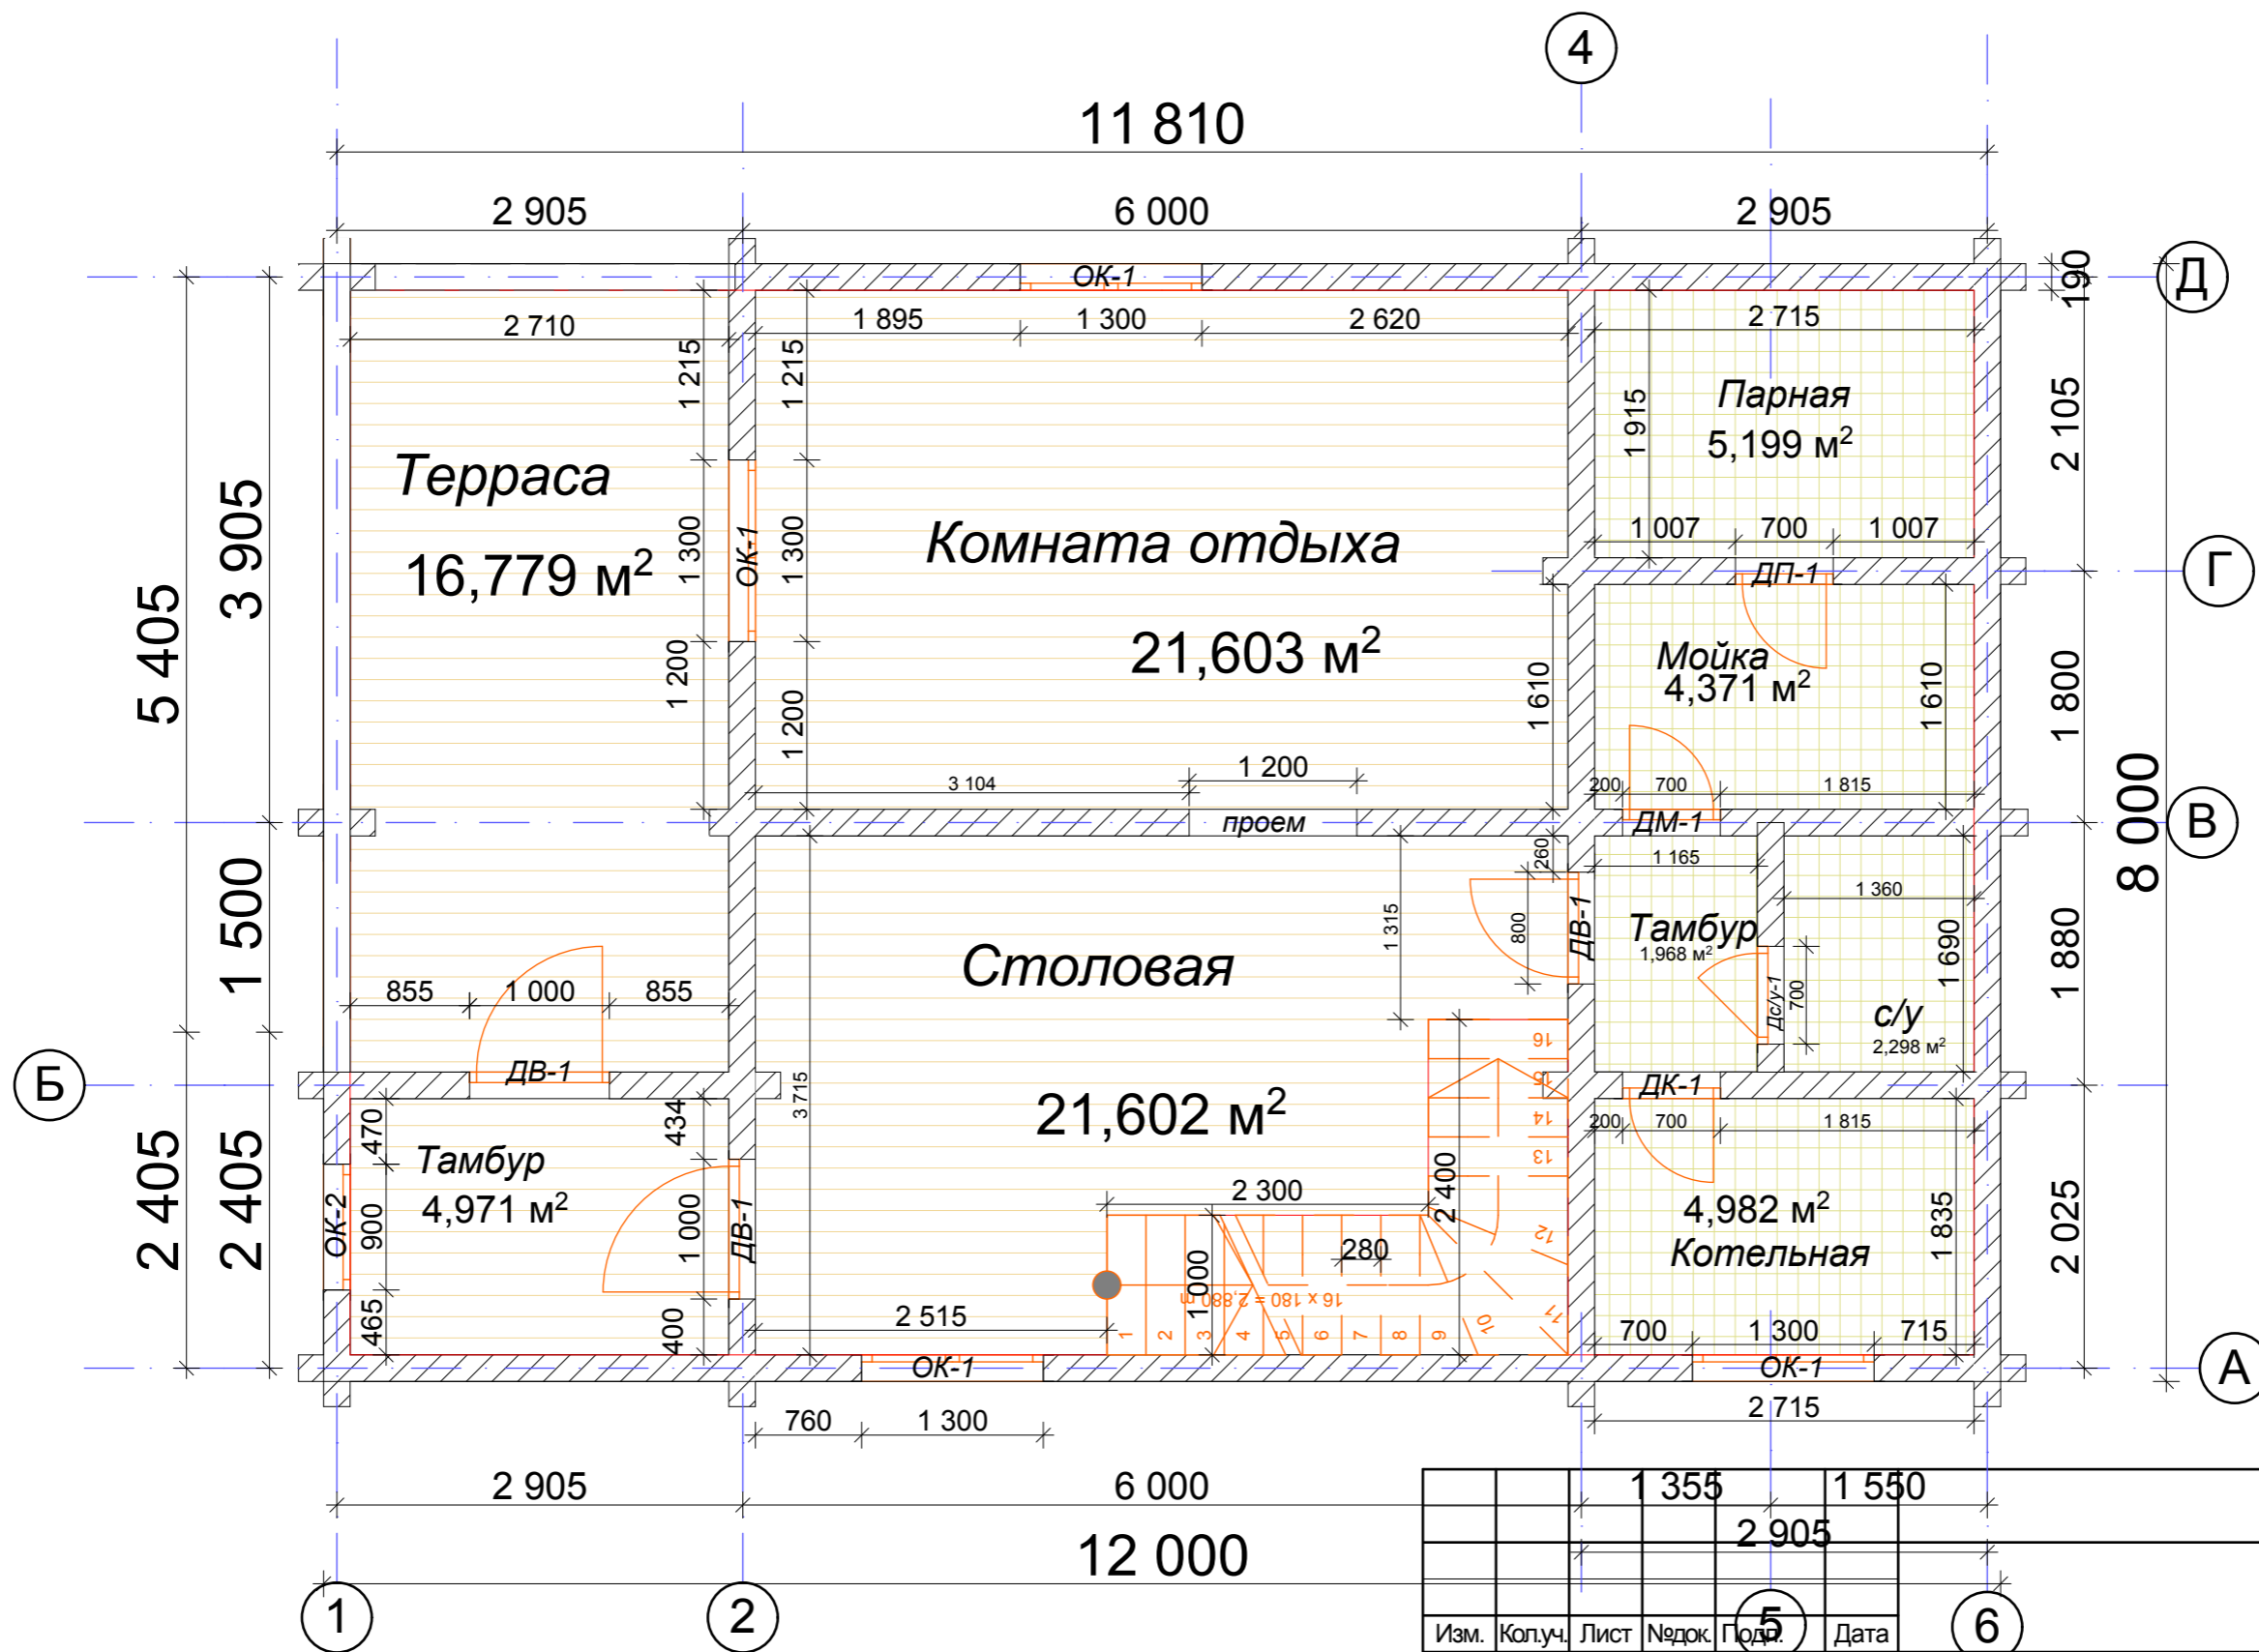

Согласовано

Инва. № подл.	Подл. и дата	Взам. инв. №

Изм.	Колуч.	Лист	Недок.	Подп.	Дата				
							Стадия	Лист	Листов
							-		

Проект Бани № БГ-005