


План помещения

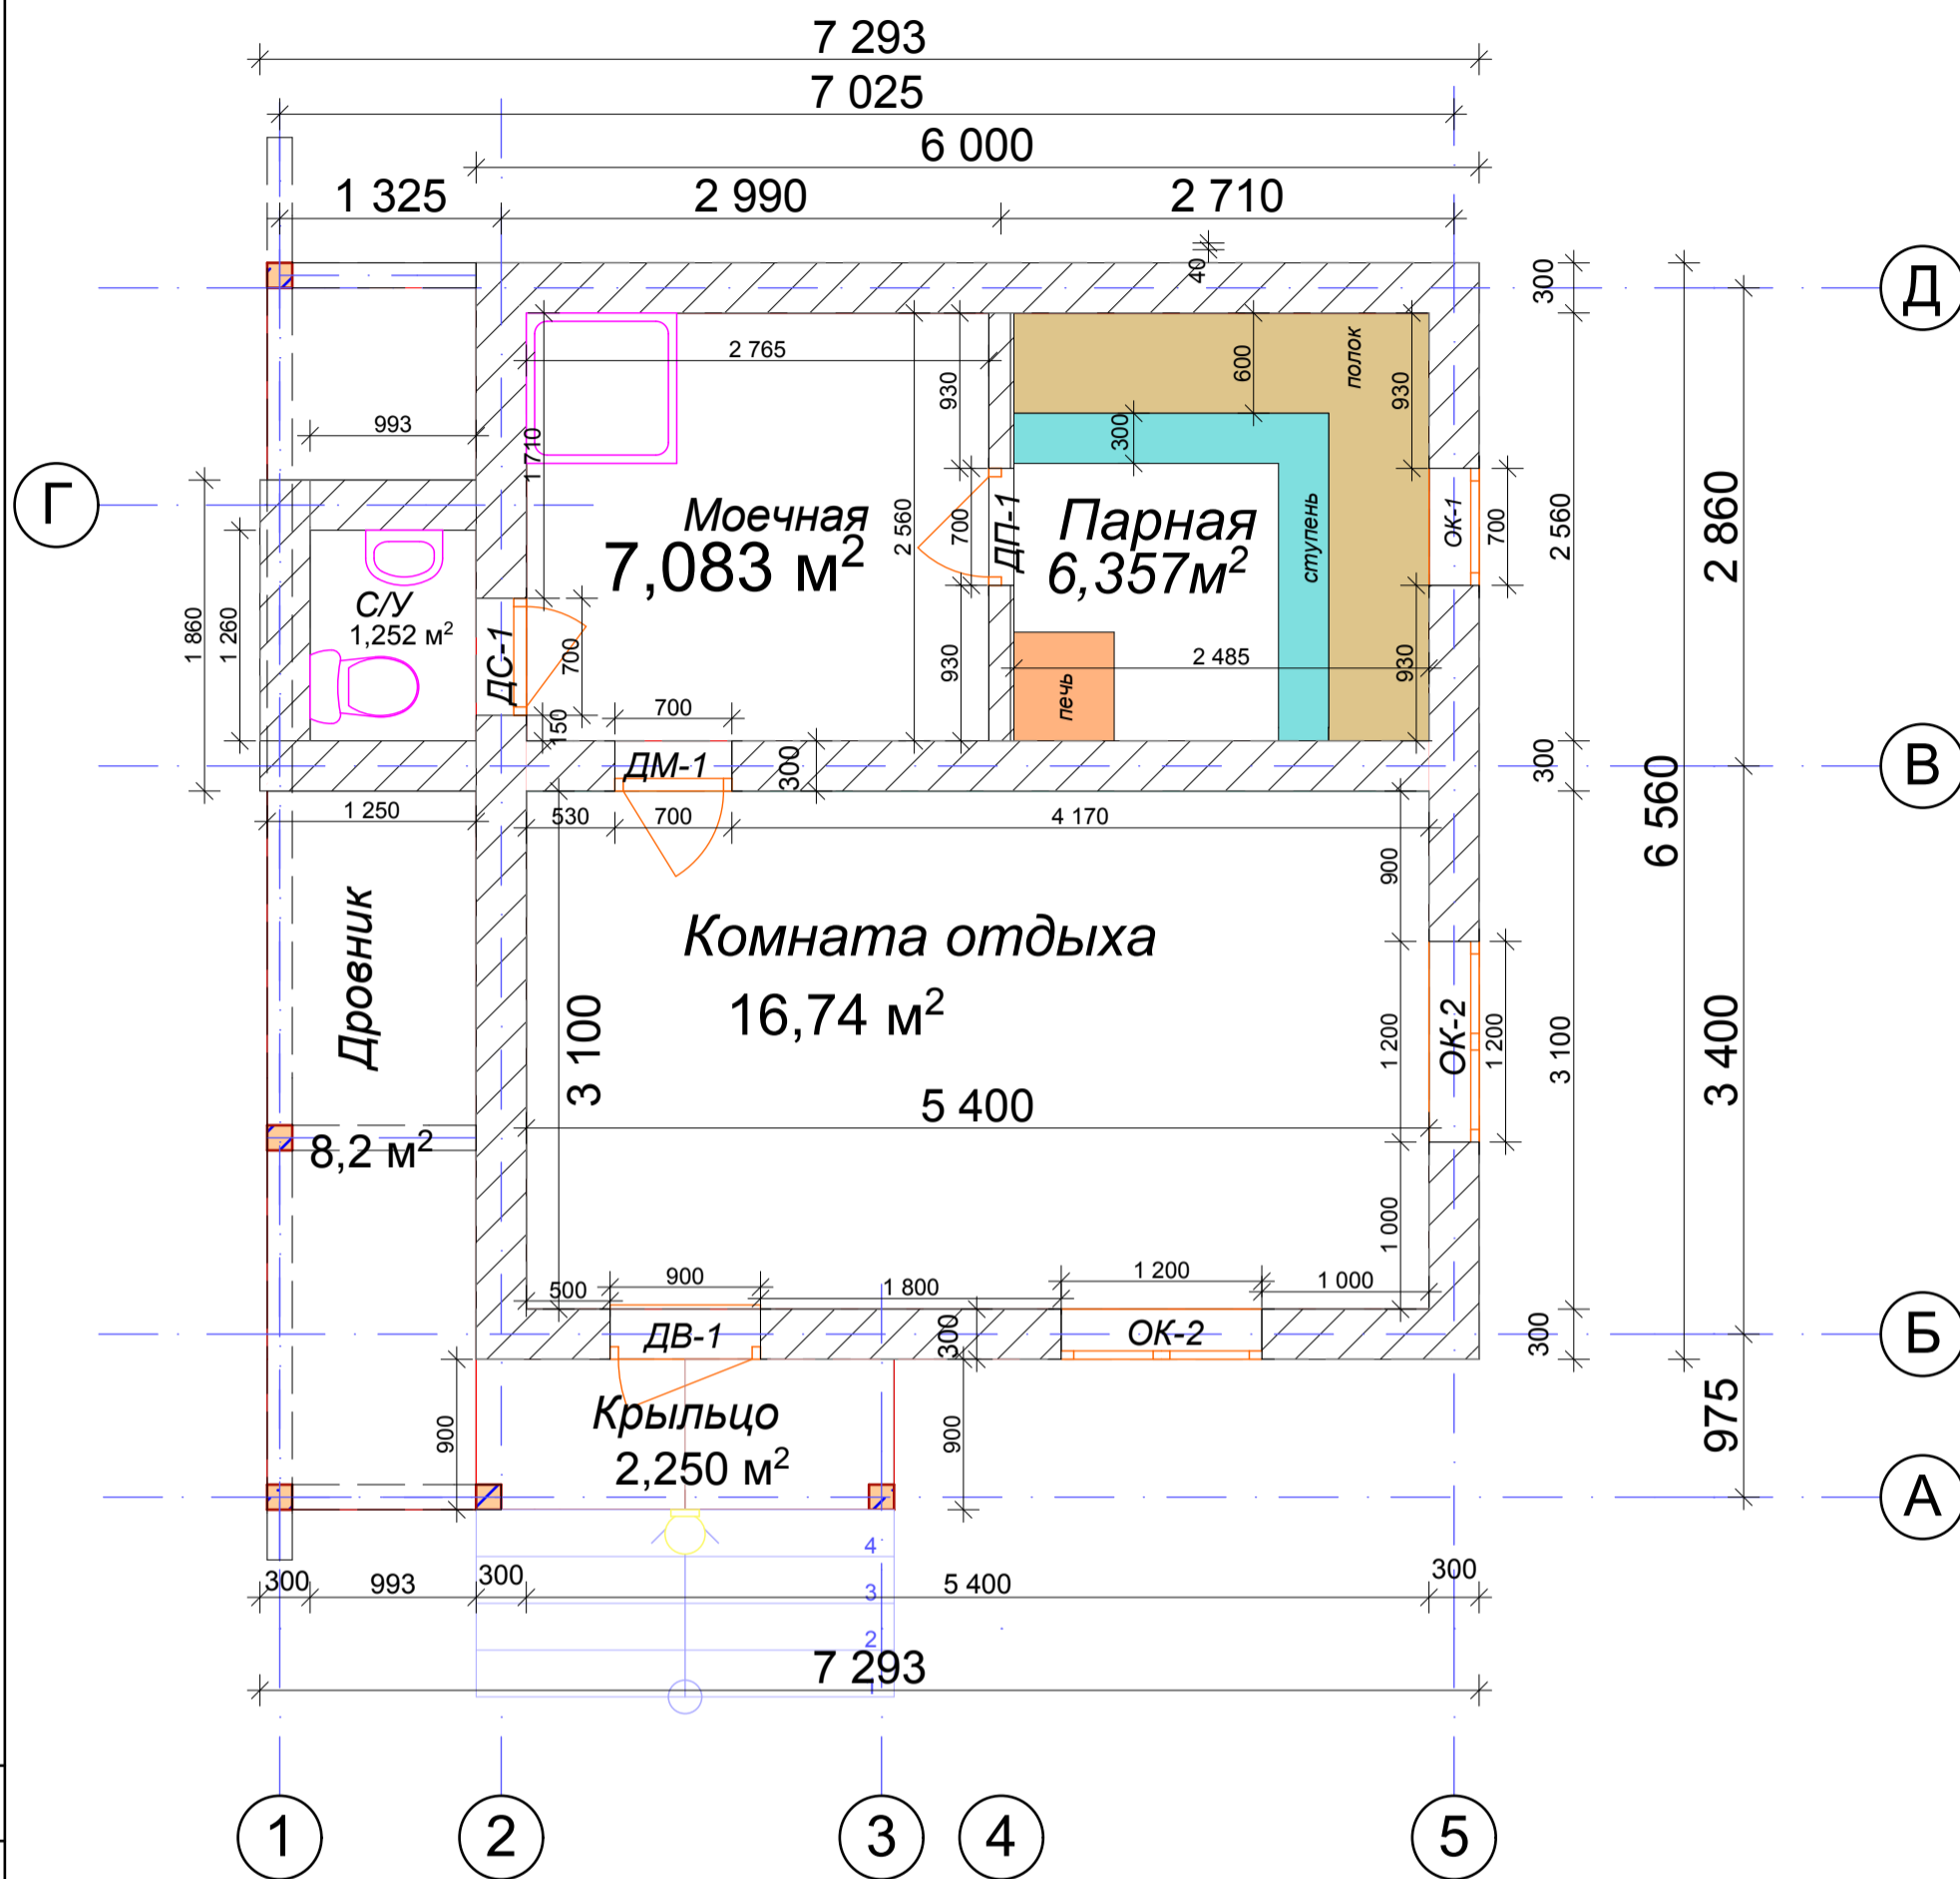

Площадь помещения: 41,88 м²
Площадь застройки: 50,937 м²

Согласовано

Инва. № подл.	Подп. и дата	Взам. инв. №

						Проект Бани № БПР-200315			
Изм.	Кол.уч.	Лист	№ док.	Подп.	Дата				
						Баня из пенобетона	Стадия	Лист	Листов
						Рабочий проект	-		