


План помещения

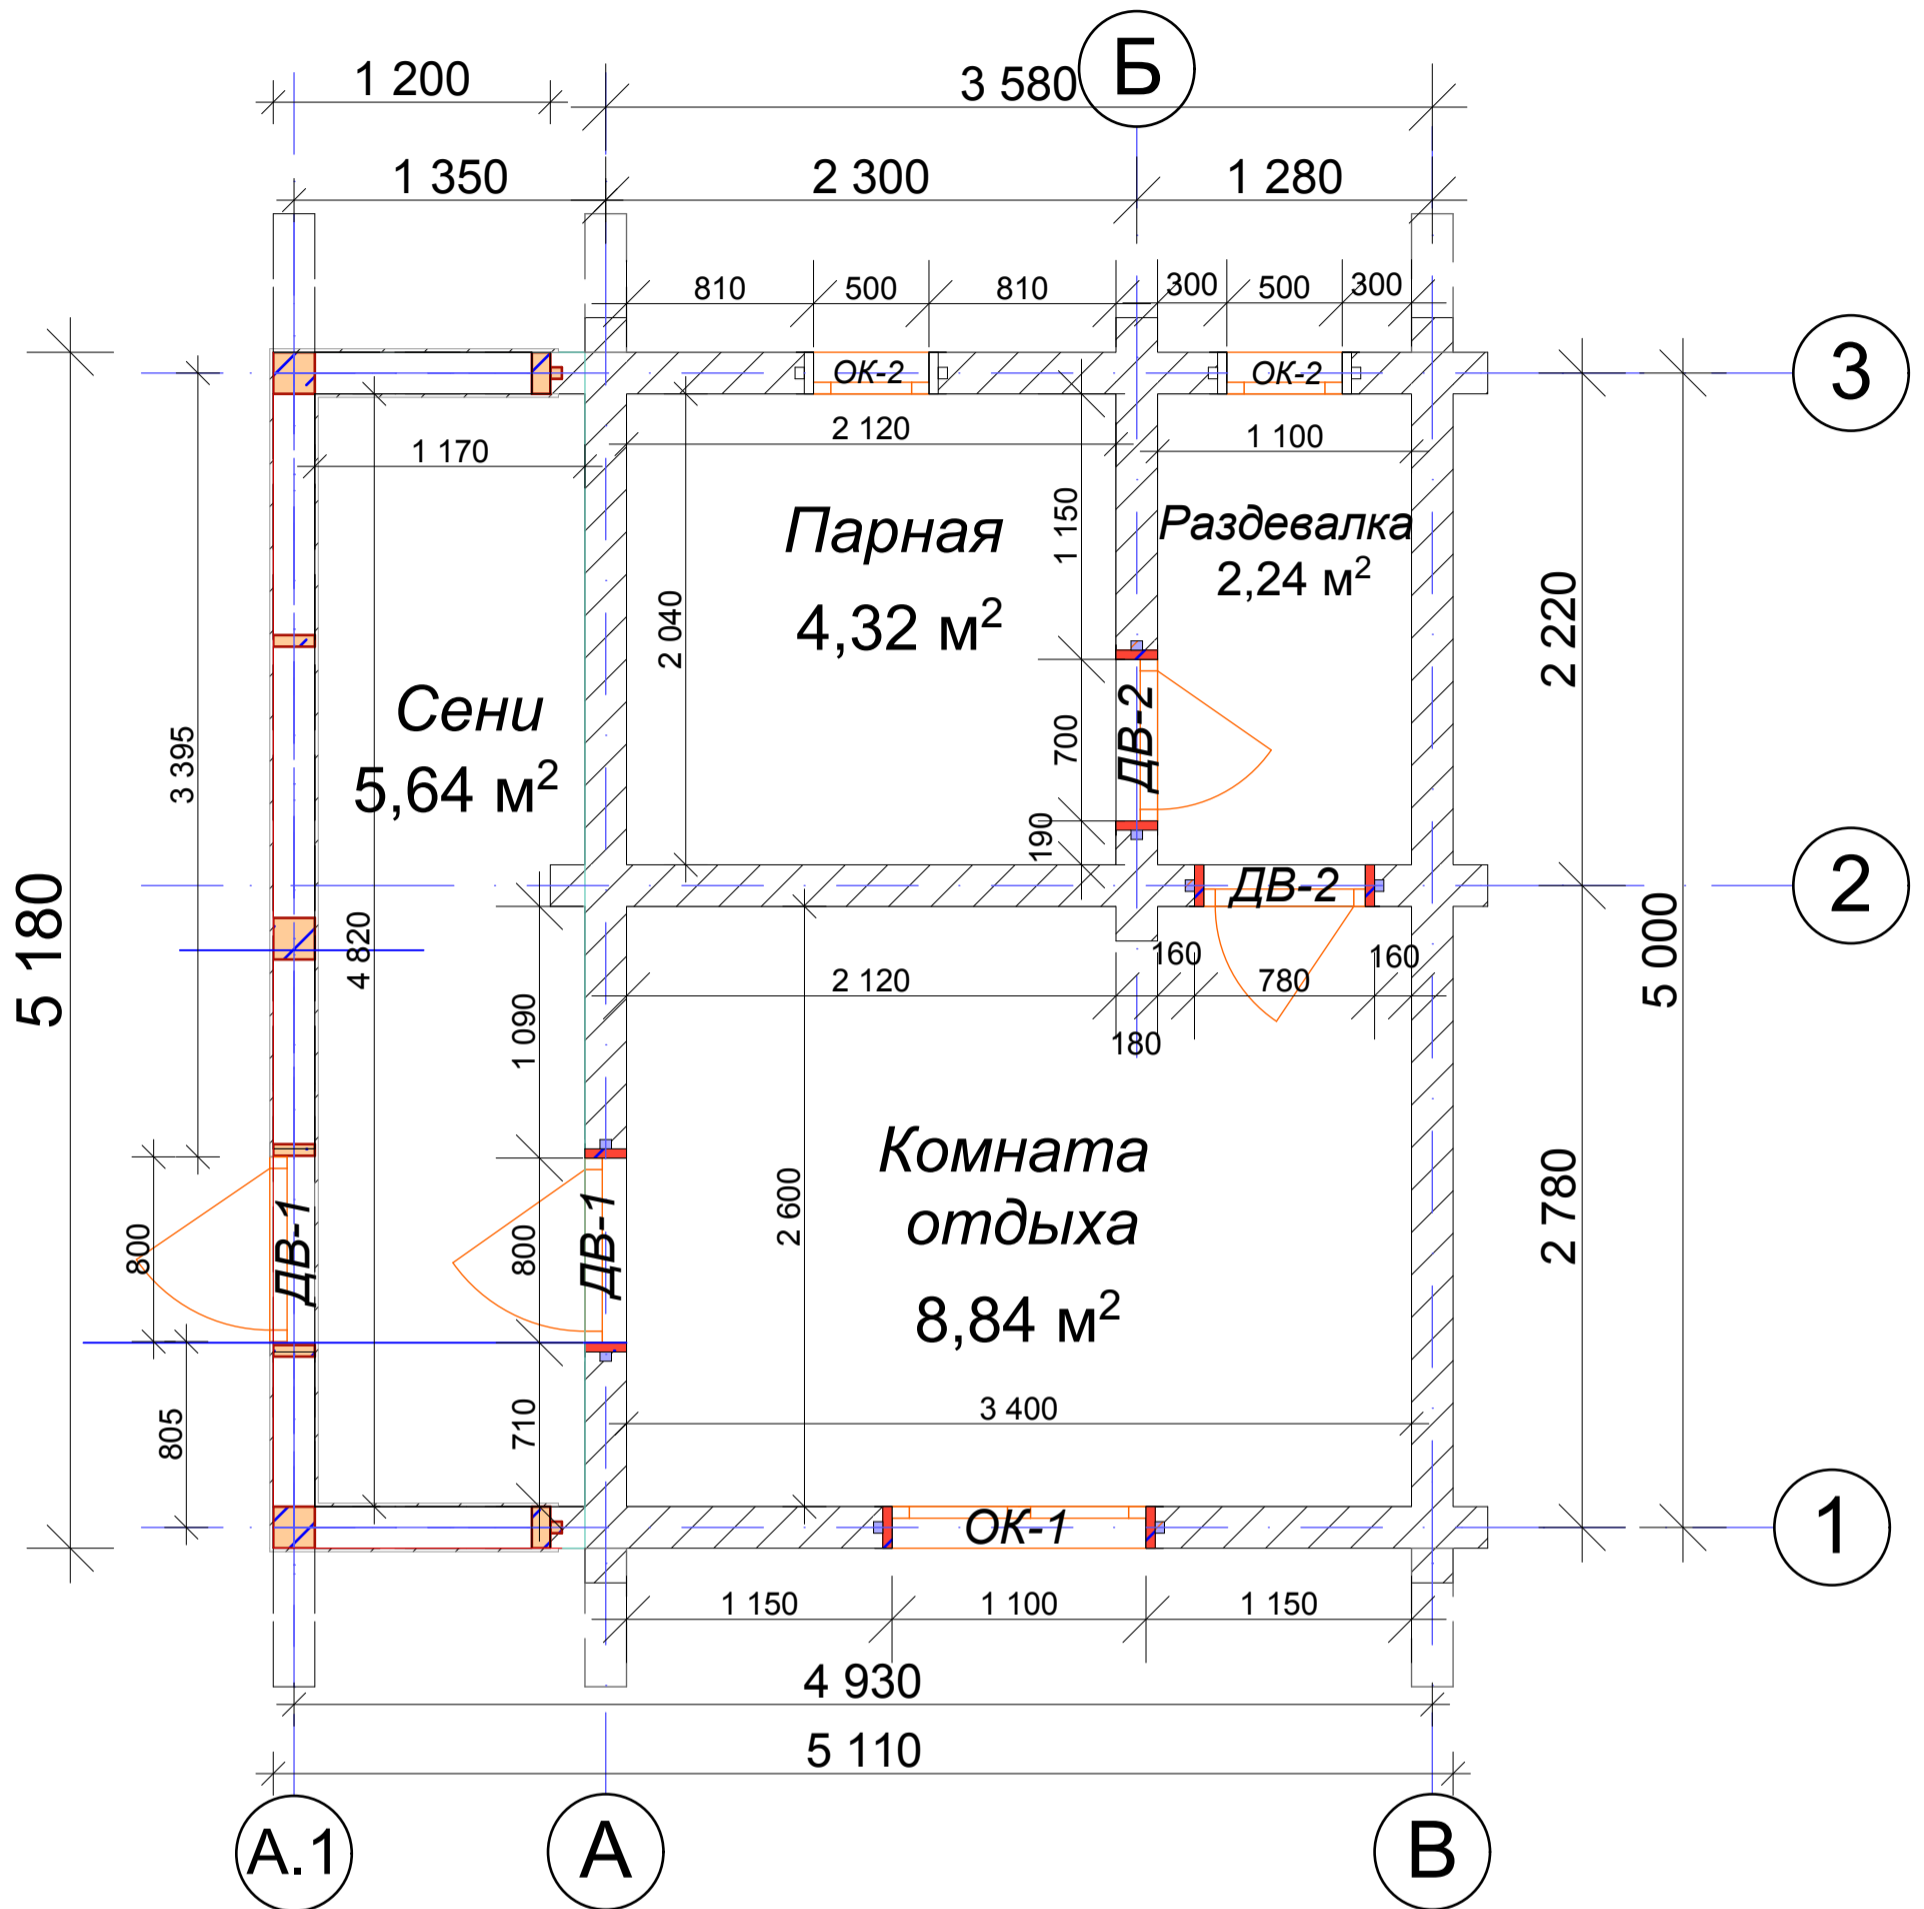

Общая площадь помещения: 20,66 м²

Согласовано	
Инва. № подл.	Подл. и дата
Взам. инв. №	

						Проект БК-020514		
Изм.	Кол.уч.	Лист	Недок.	Подп.	Дата			
						Баня из бревна ф180		
						Стадия	Лист	Листов
						-		
						Рабочий проект		