


План помещения

0,790

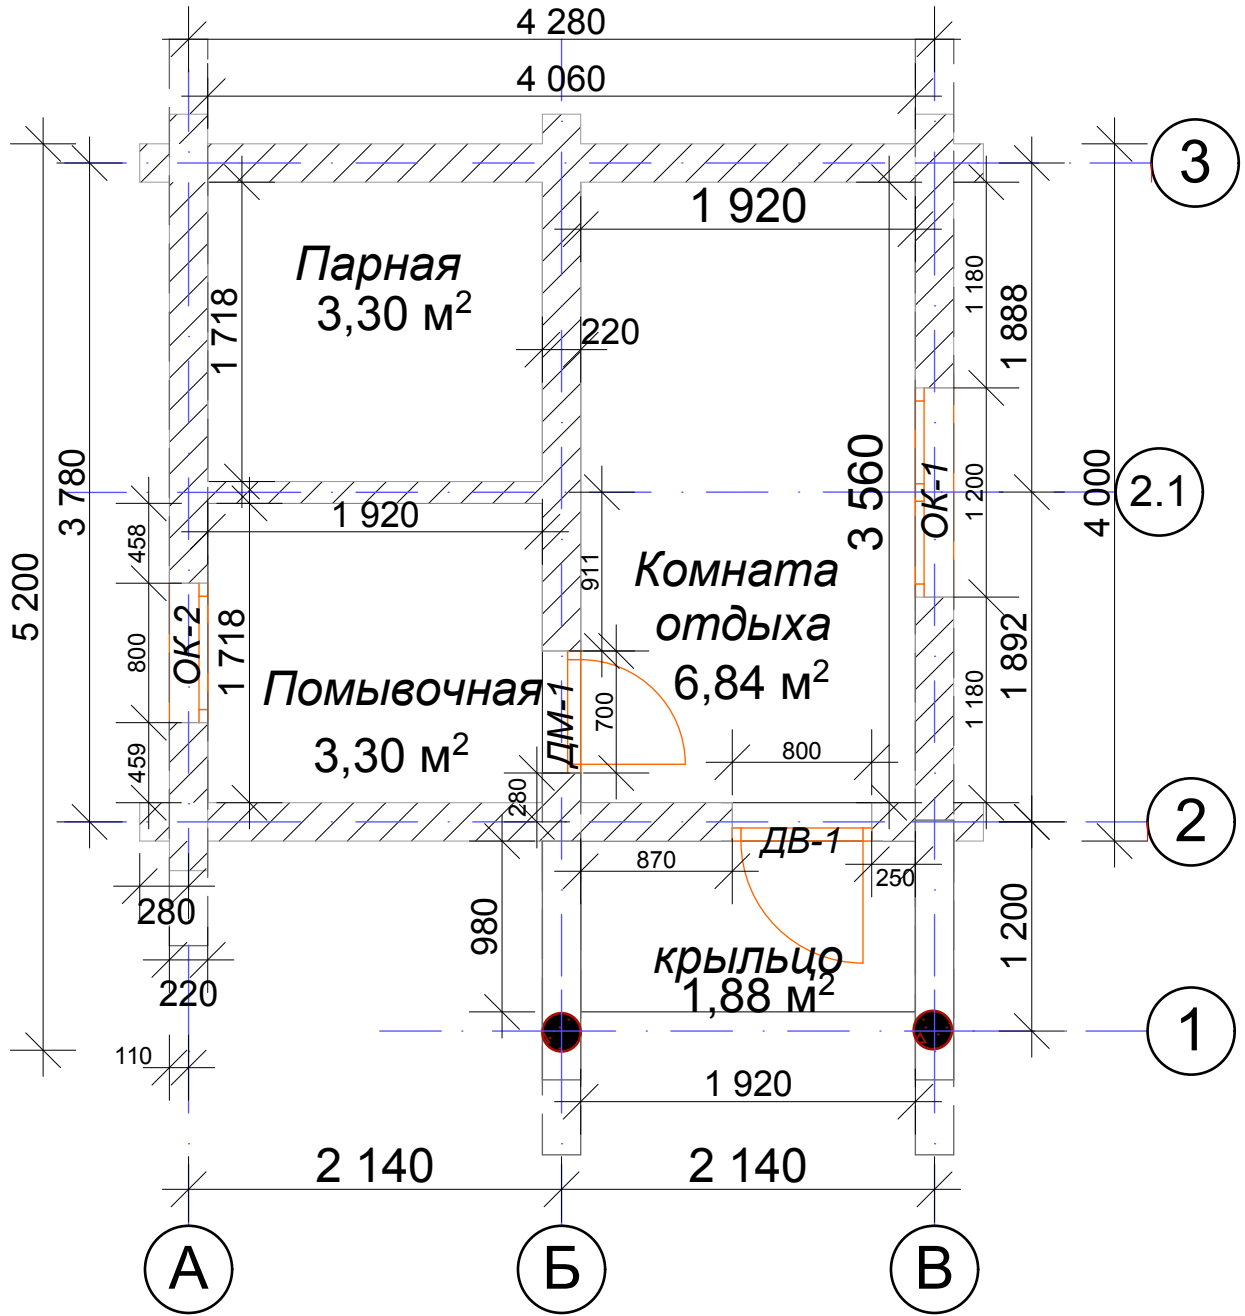

Общая площадь помещения: 15,32м²

Согласовано

Взам. инв. №

Подп. и дата

Инв. № подл.

Изм.	Кол.уч.	Лист	№ док.	Подп.	Дата

Проект №КБК-2/14

Баня из бревна ф220мм

Стадия	Лист	Листов
--		