


План помещения

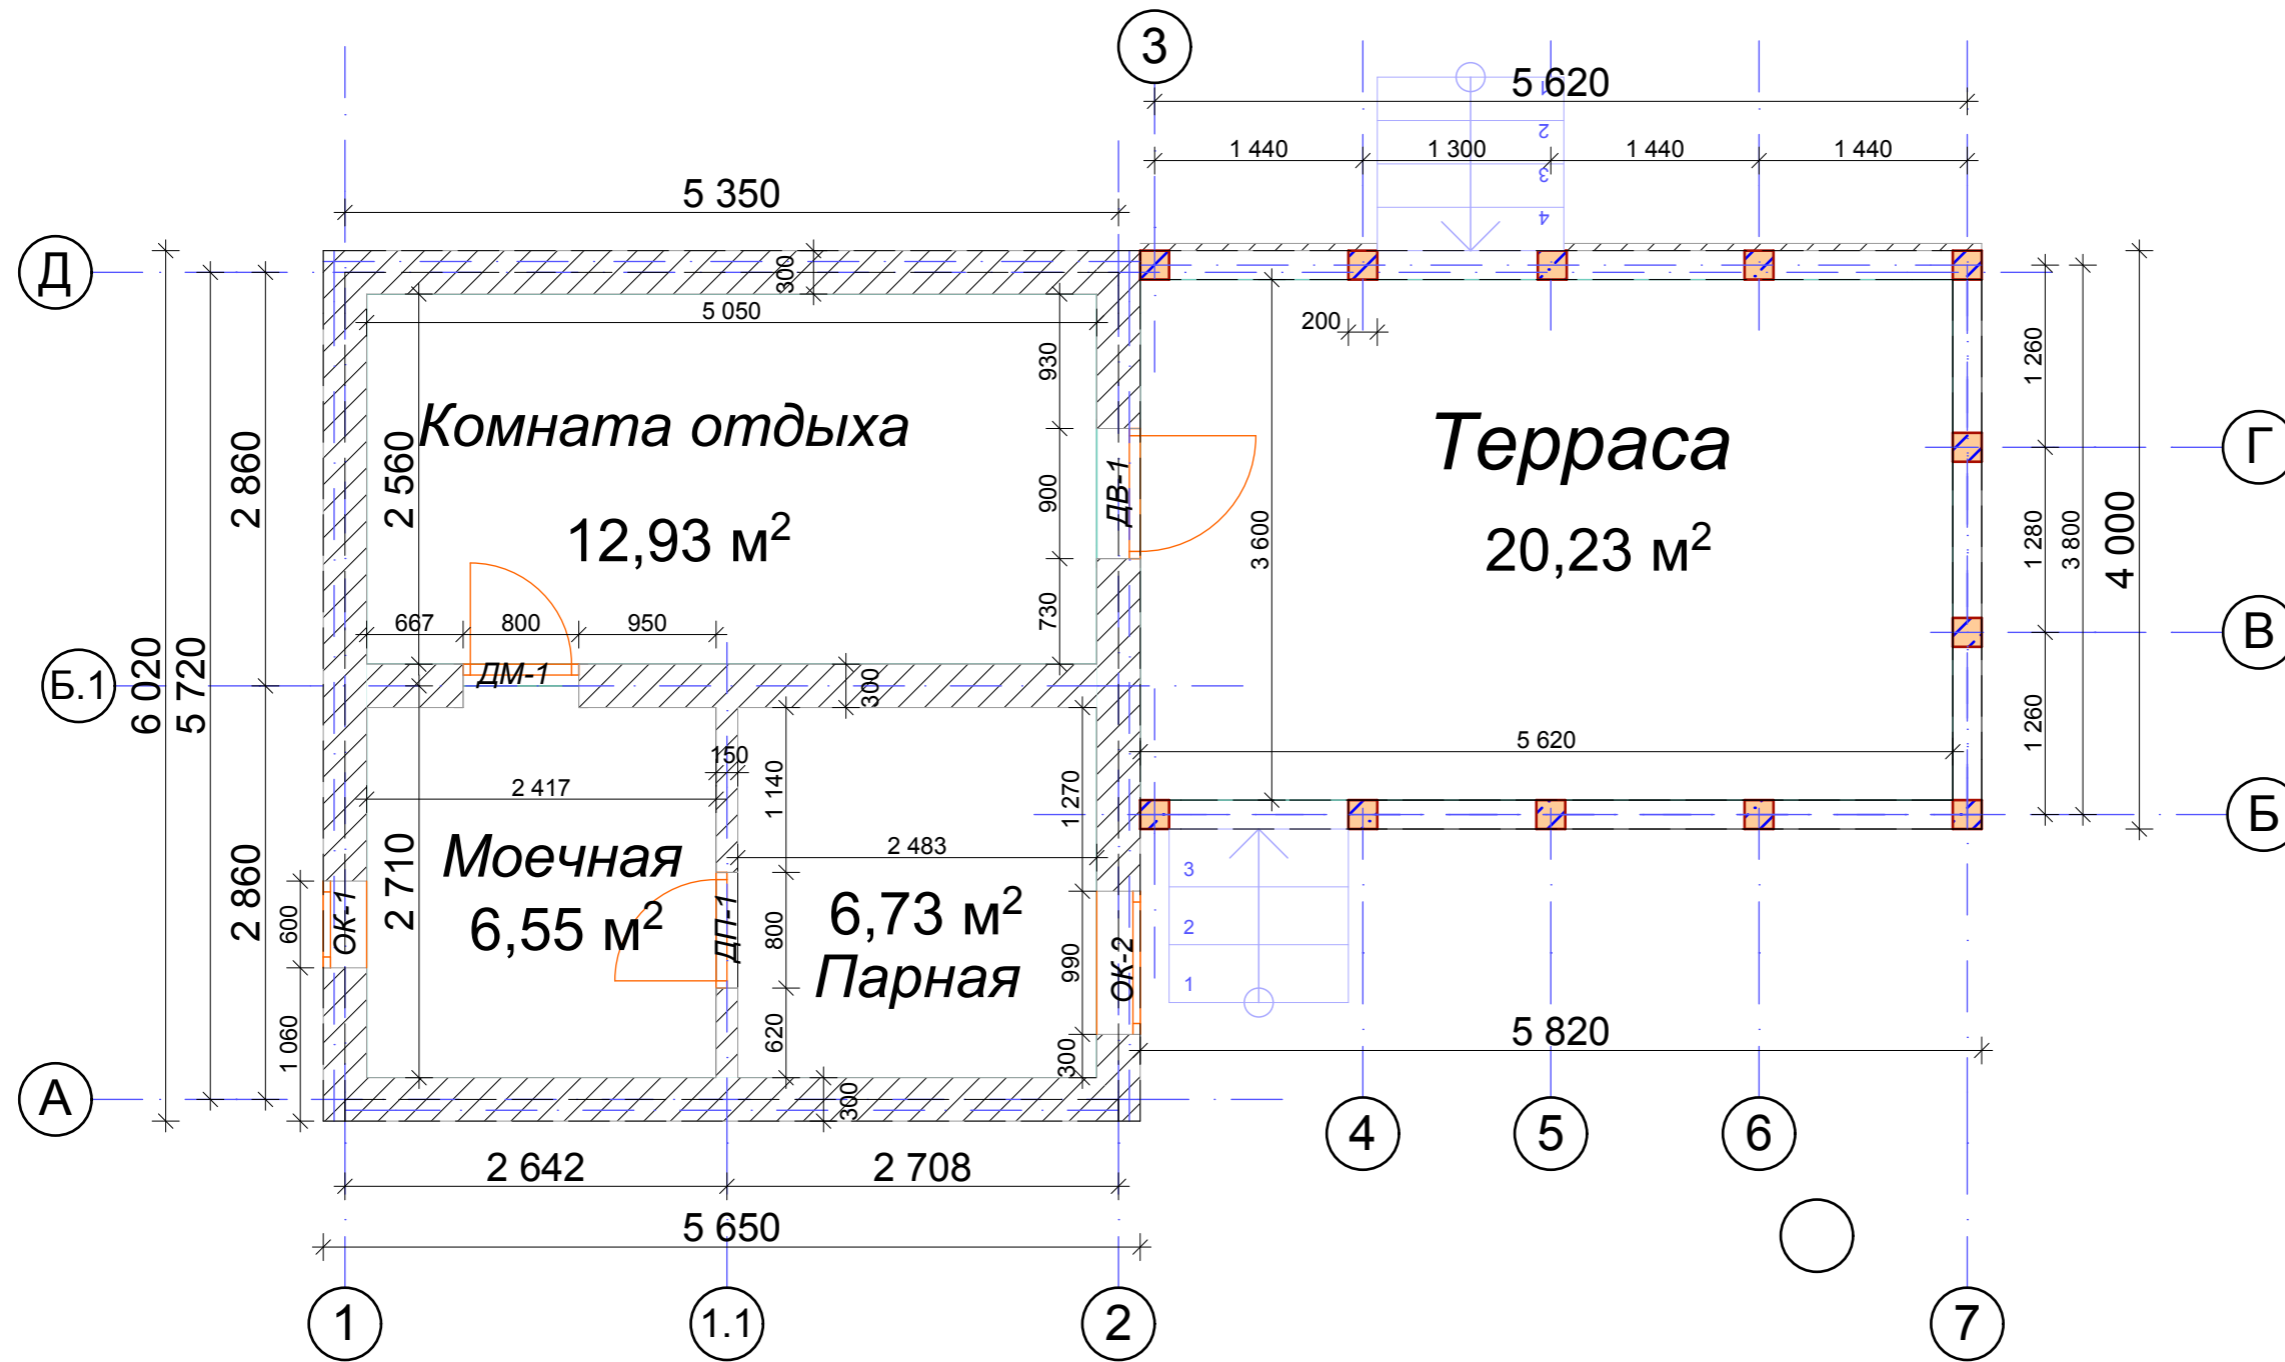

Площадь помещения: 26,21 м²
 Площадь строения: 46,44 м²

| | | | | |
|---------------|--------------|--------------|--|--|
| Согласовано | | | | |
| | | | | |
| Инов. № подл. | Подп. и дата | Взам. инв. № | | |

| Изм. | Колуч. | Лист | Недок. | Подп. | Дата | Стадия | Лист | Листов |
|------|--------|------|--------|-------|------|--------------------------|------|--------|
| | | | | | | Проект Бани № БВп-170814 | - | |
| | | | | | | | | |