


План помещения

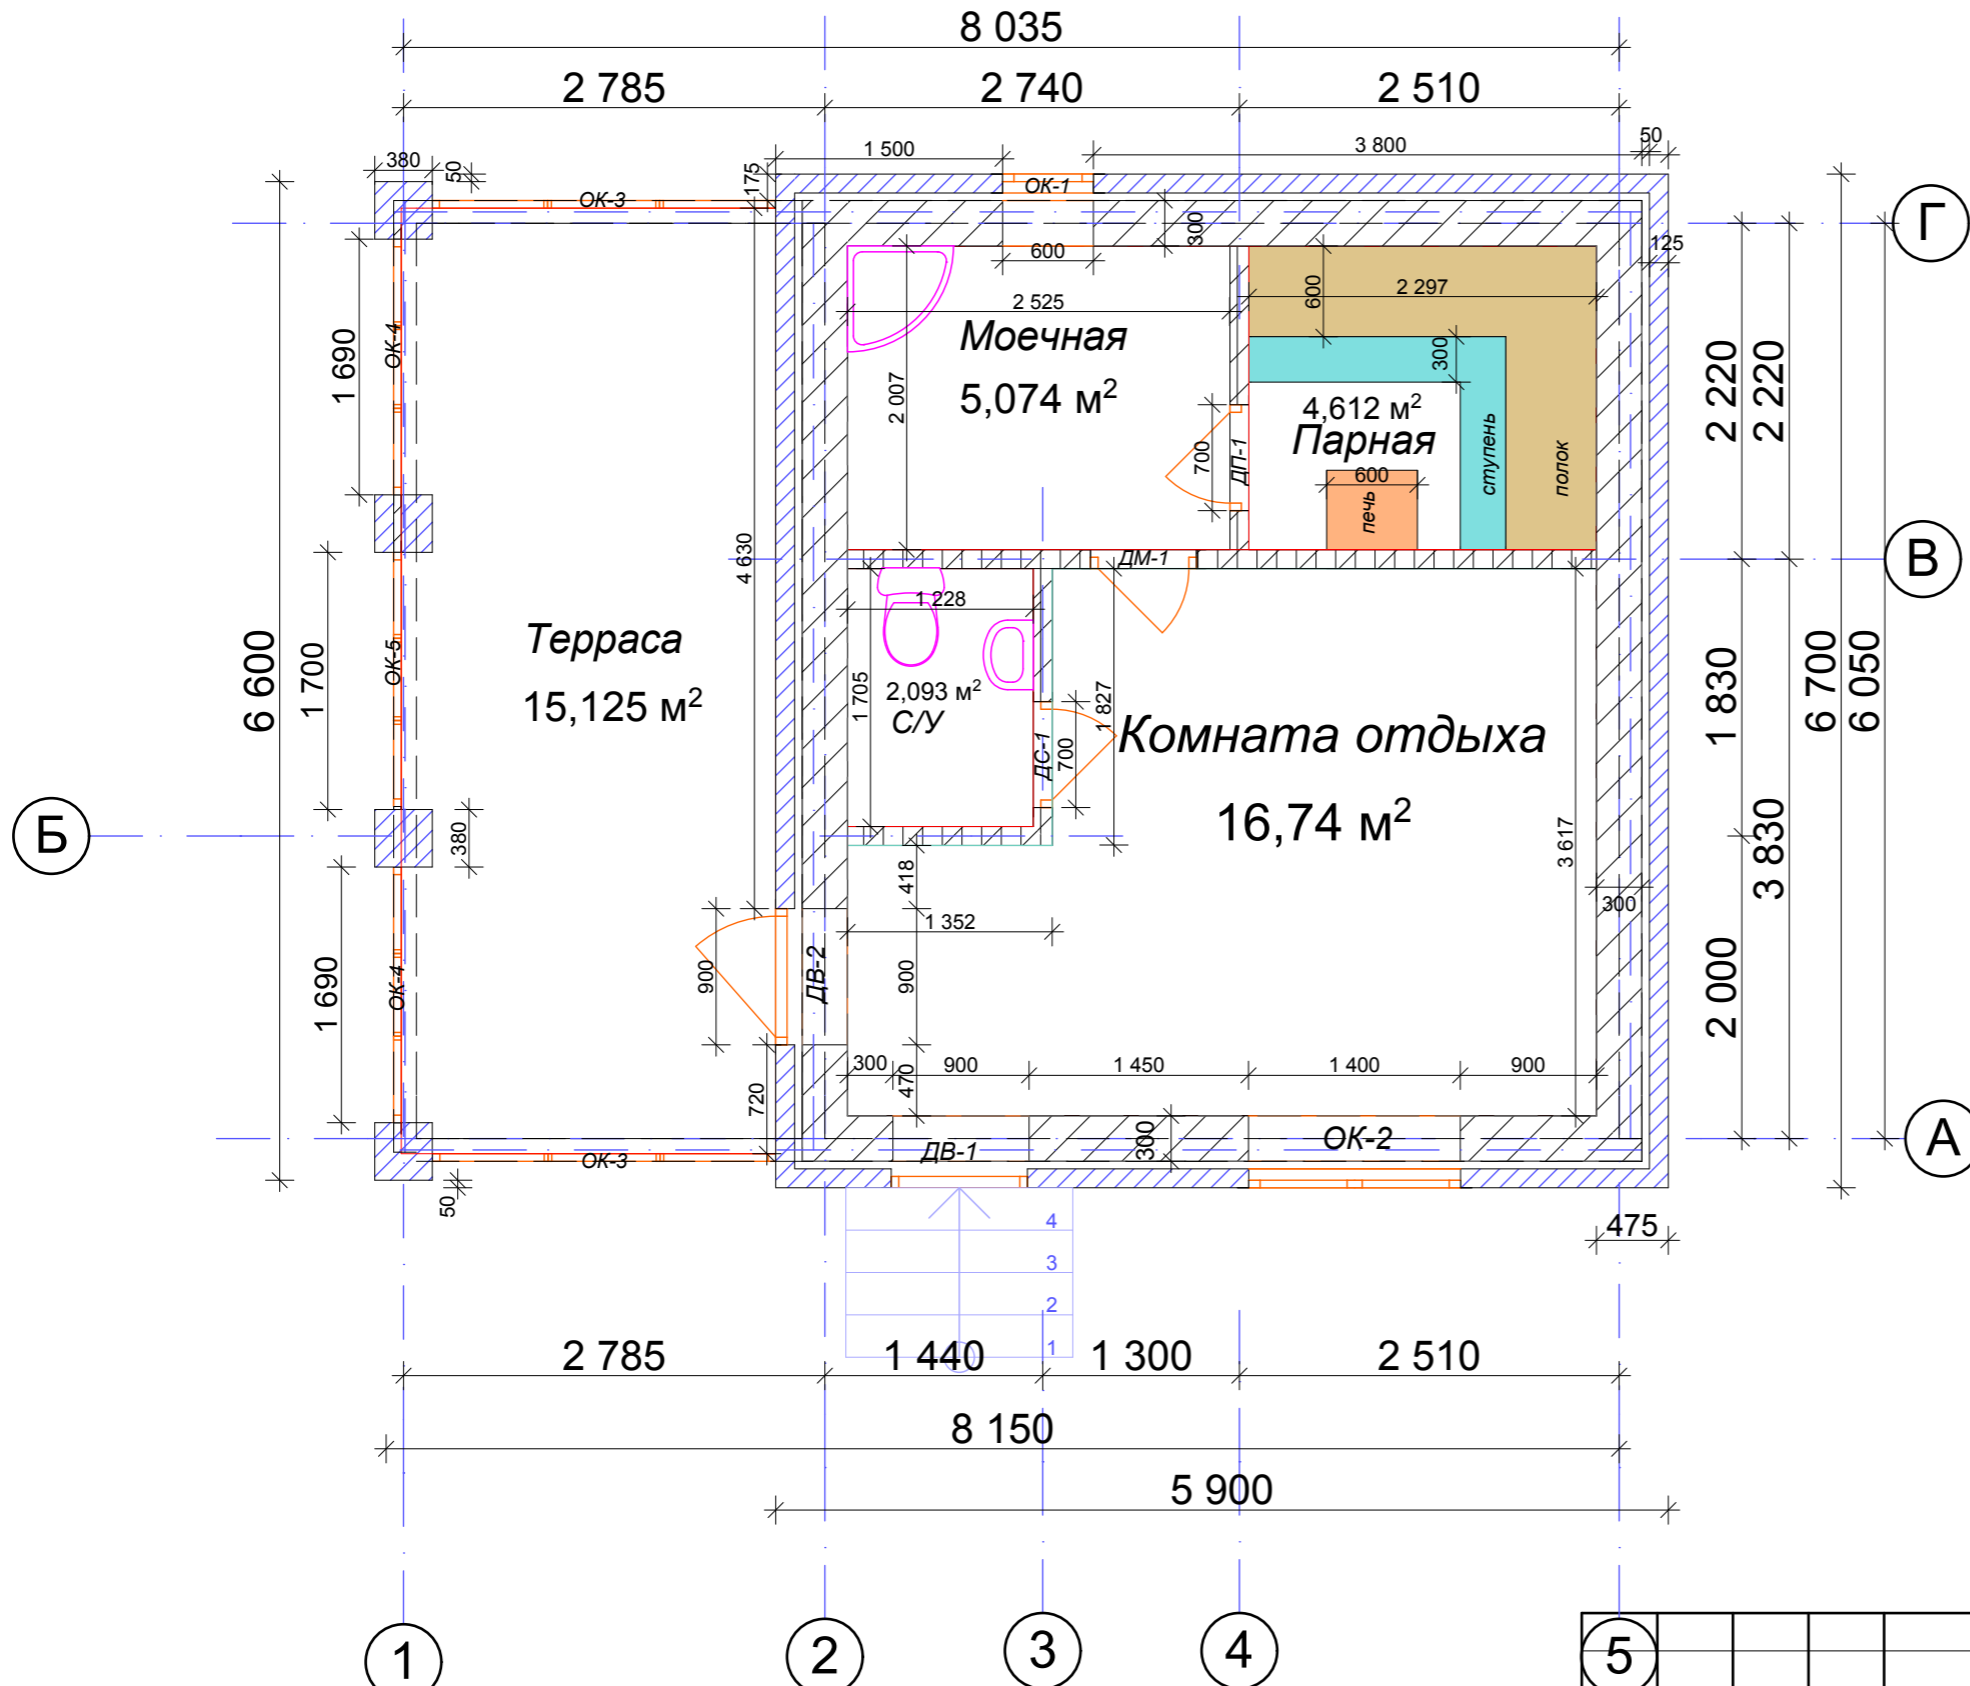

Площадь помещения: 43,458 м²
 Площадь застройки: 57,285 м²

Согласовано		
Инва. № подл.	Подп. и дата	Взам. инв. №

5					
Изм.	Кол.уч.	Лист	Недок.	Подп.	Дата

Проект Бани № БП-005		
Стадия	Лист	Листов
-		