


# План помещения

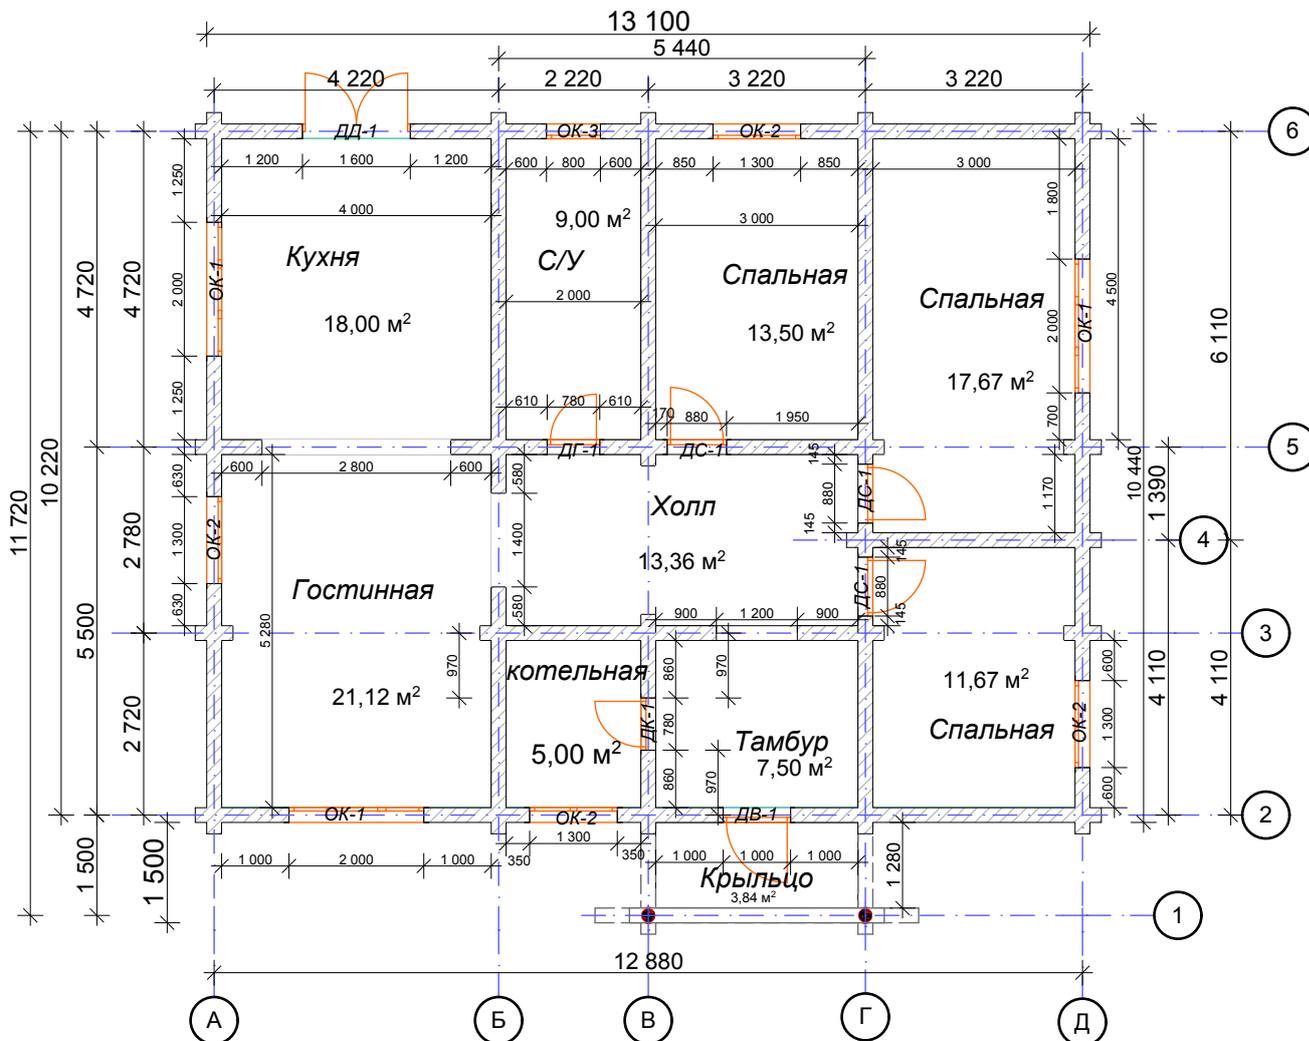

Общая площадь помещения: 120,66м2

Согласовано

Взам. инв. №

Подп. и дата

Инв. № подл.

Изм.	Кол.уч.	Лист	Подок.	Подп.	Дата

Заказчик

Дом из бревна ф220

Стадия	Лист	Листов
--		1