


План второго этажа

А Б В Г Д

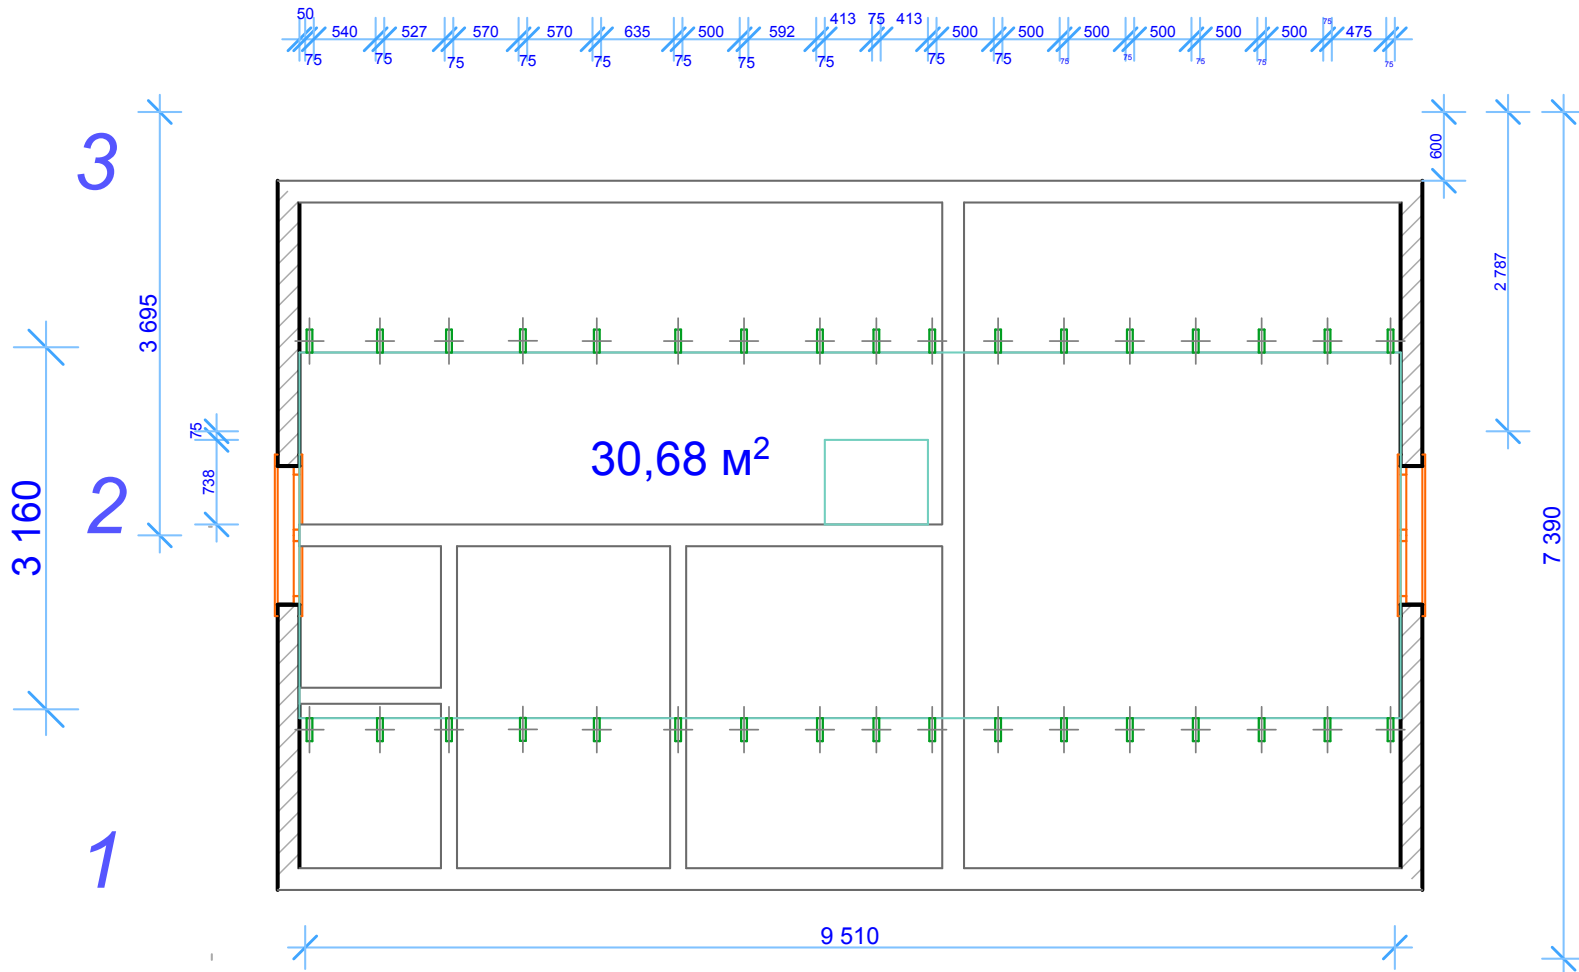

Площадь второго этажа: 30,68м²