


План 1-го этажа

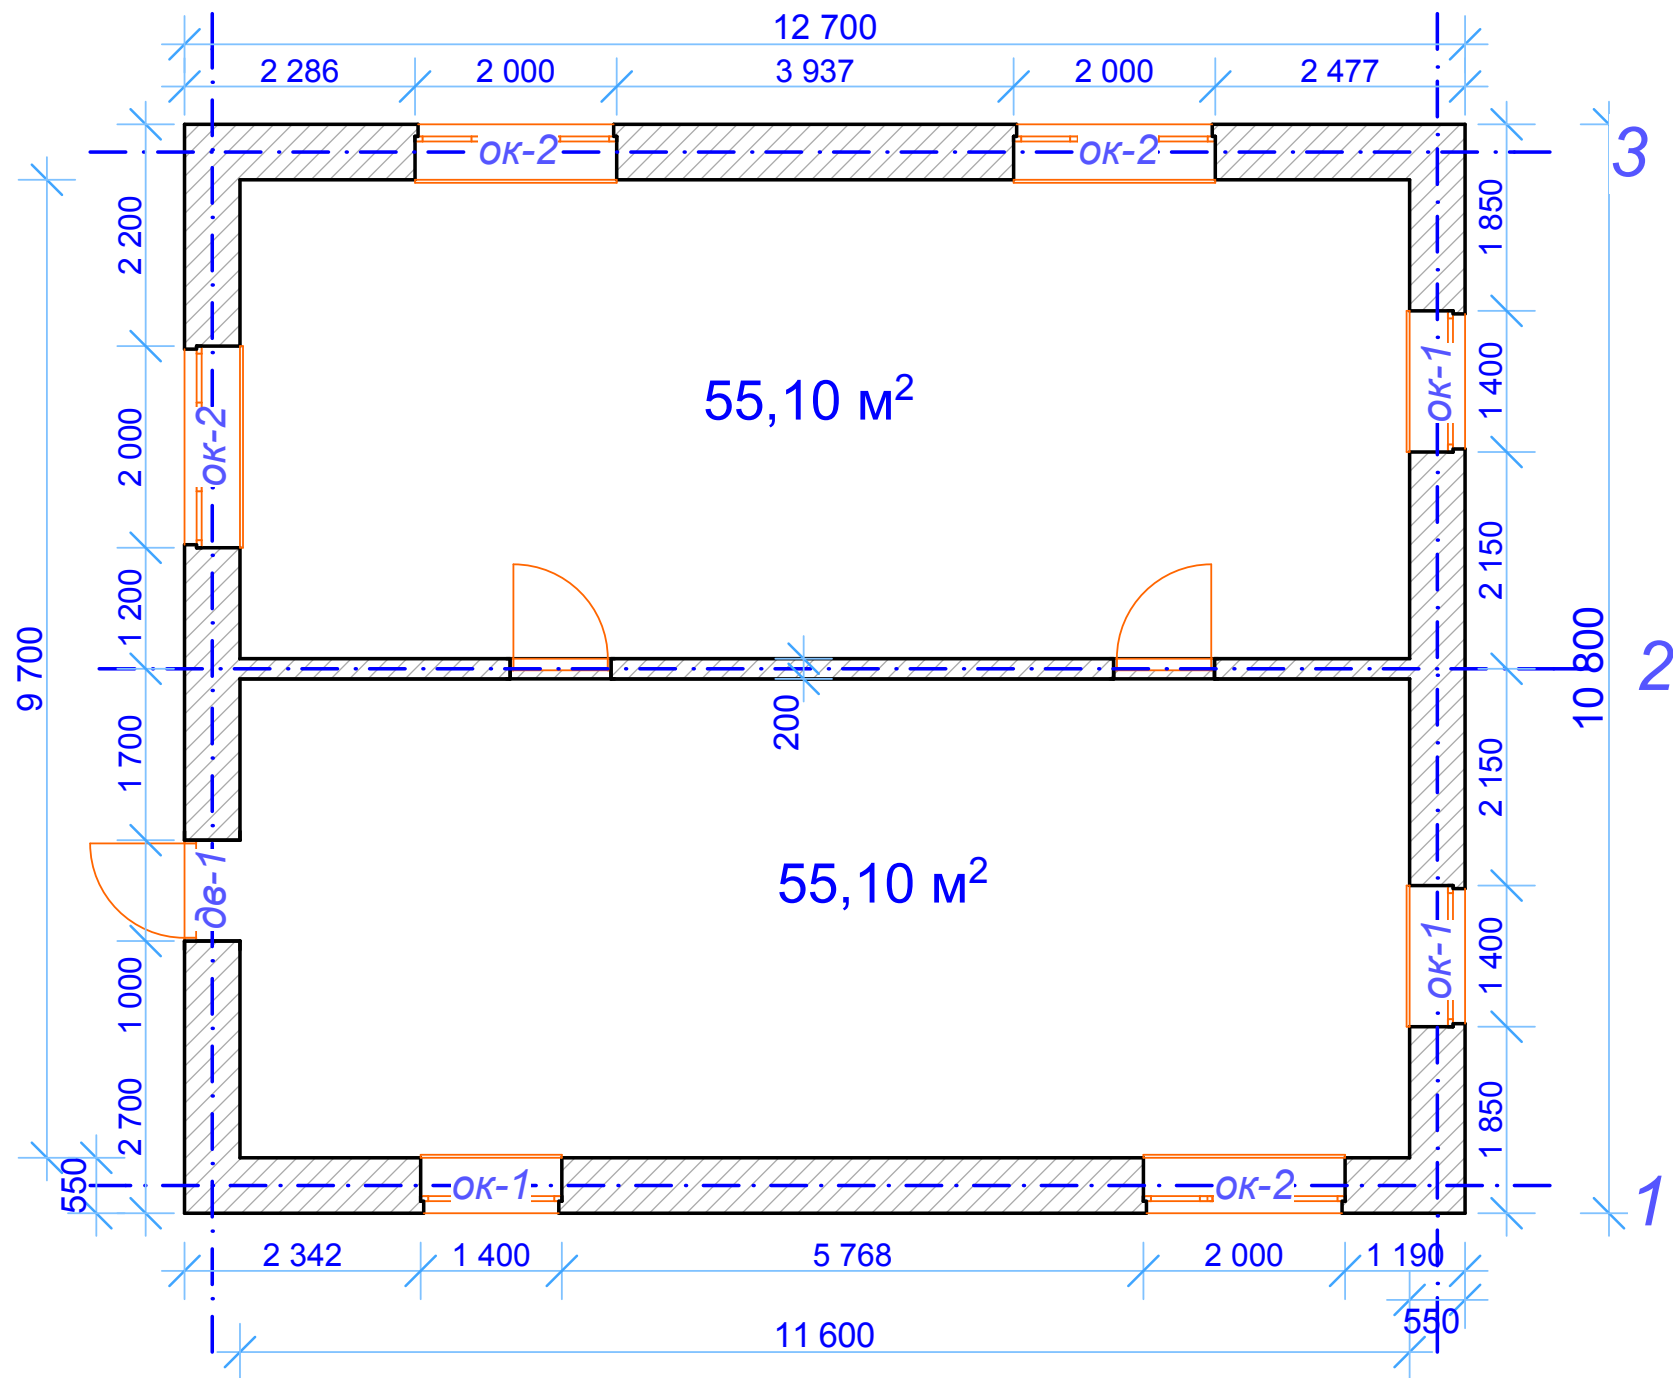

А Площадь 1-го этажа: 110,2м²

Б