


# План 2го этажа

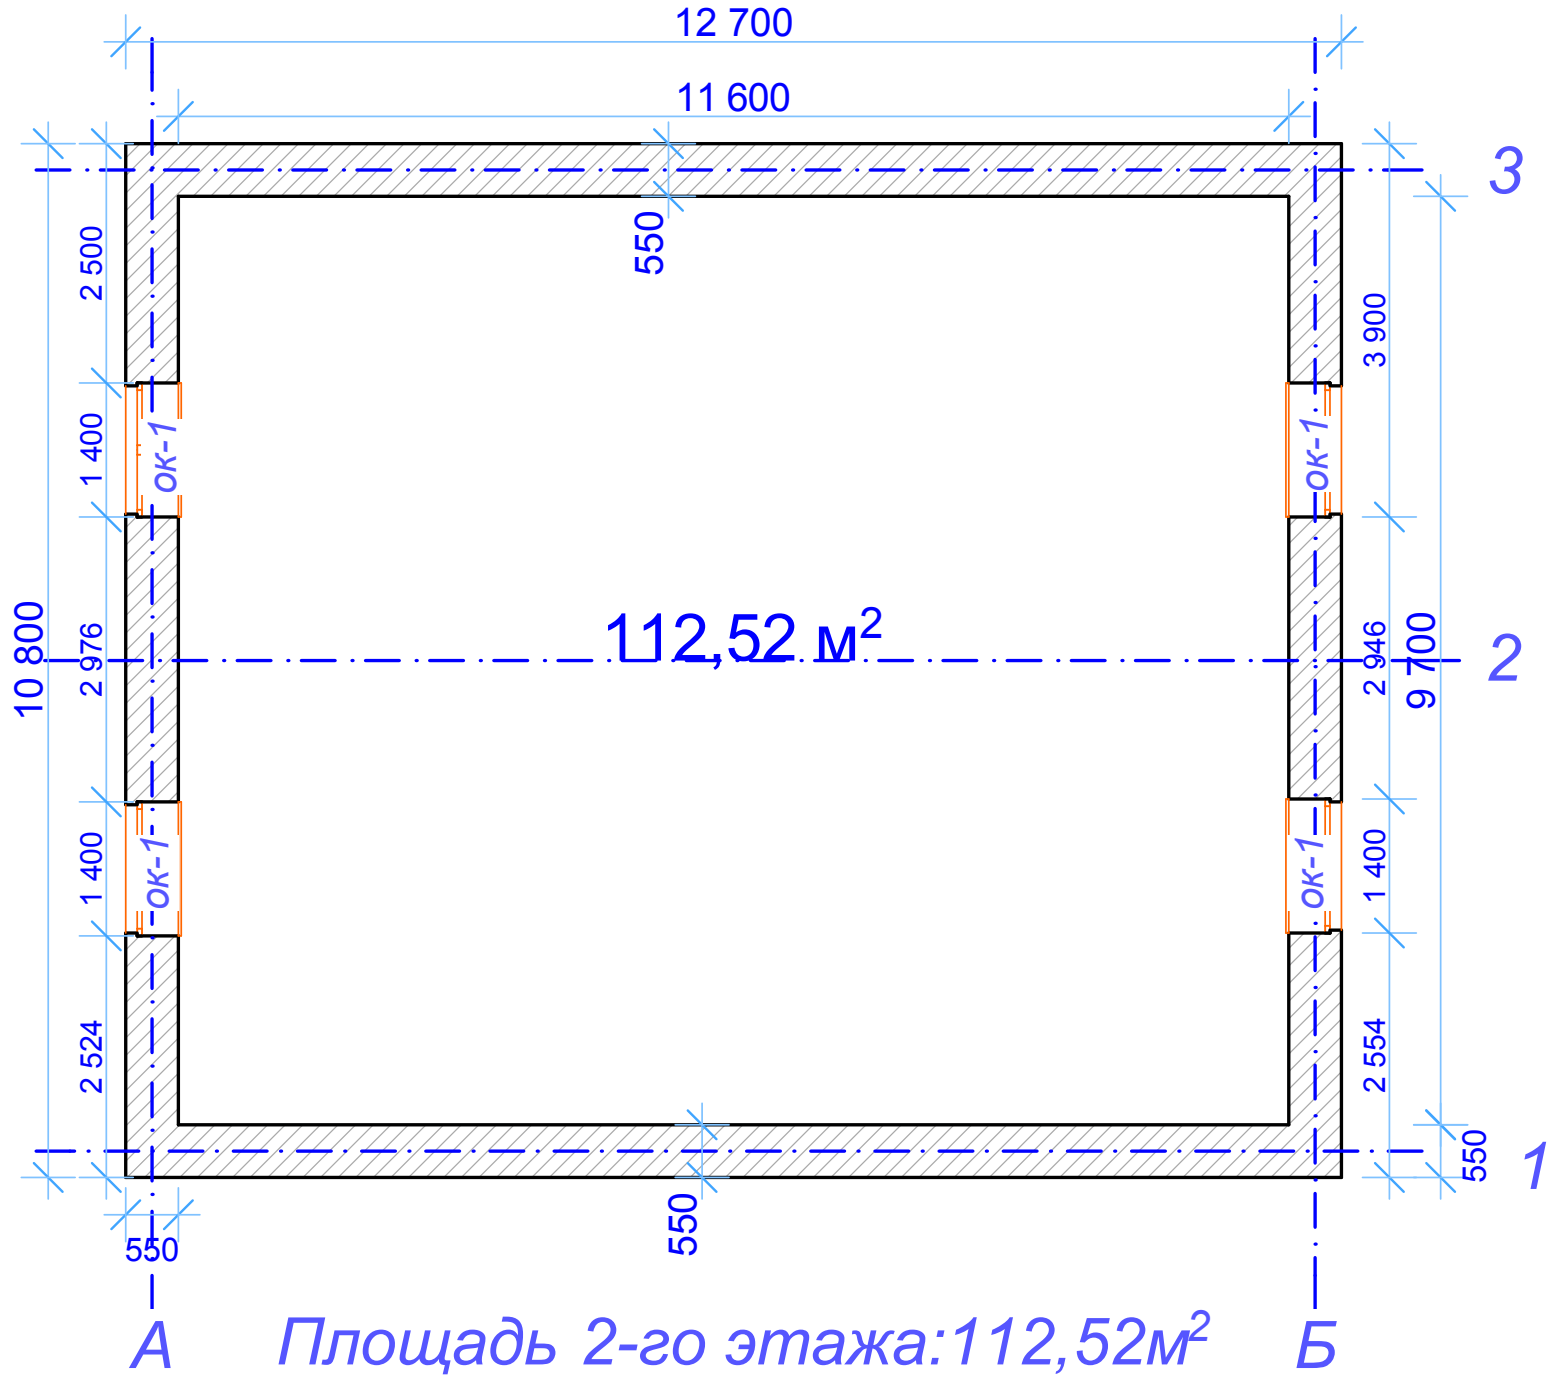

Площадь 2-го этажа: 112,52 м<sup>2</sup>