


План первого этажа

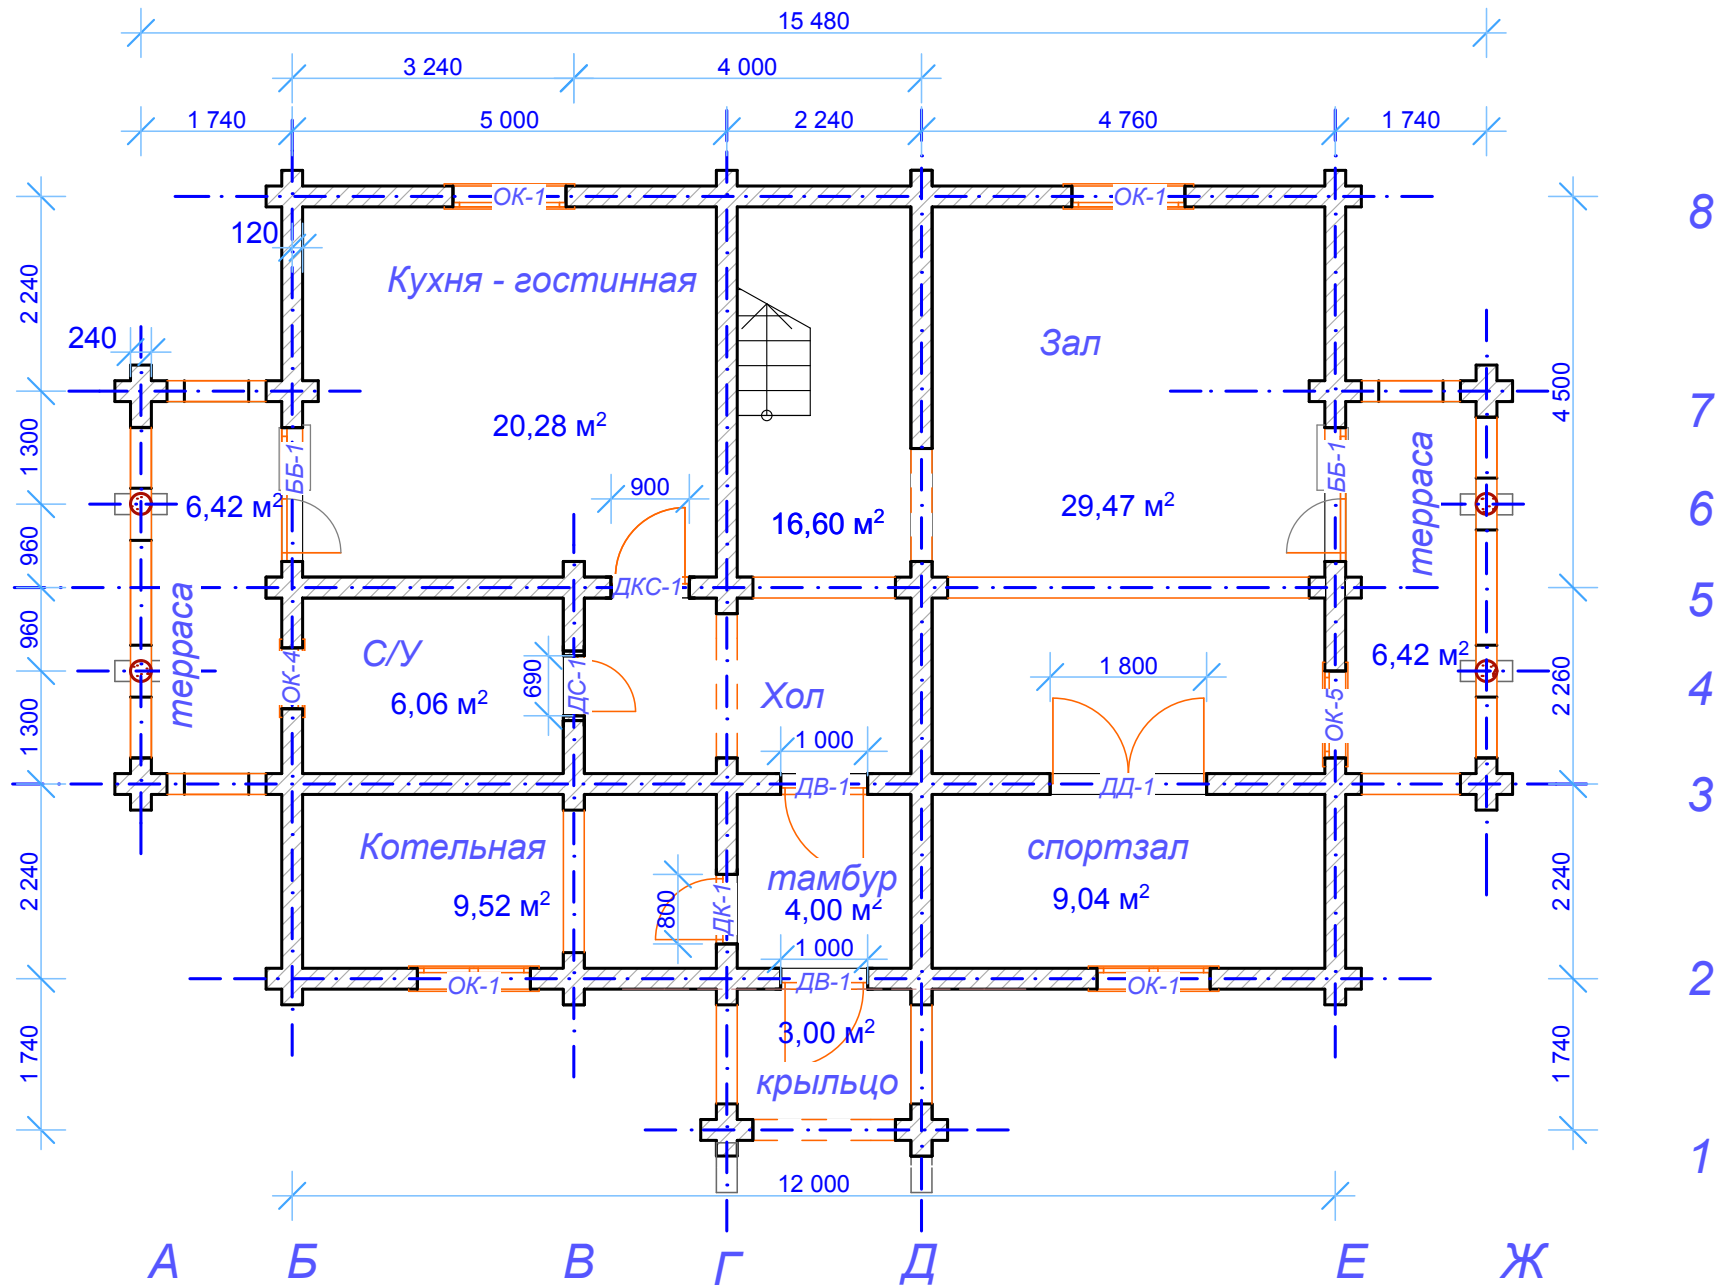

Площадь 1-го этажа: 110,45 м²

Общая площадь дома: 218,63 м²