


План помещения

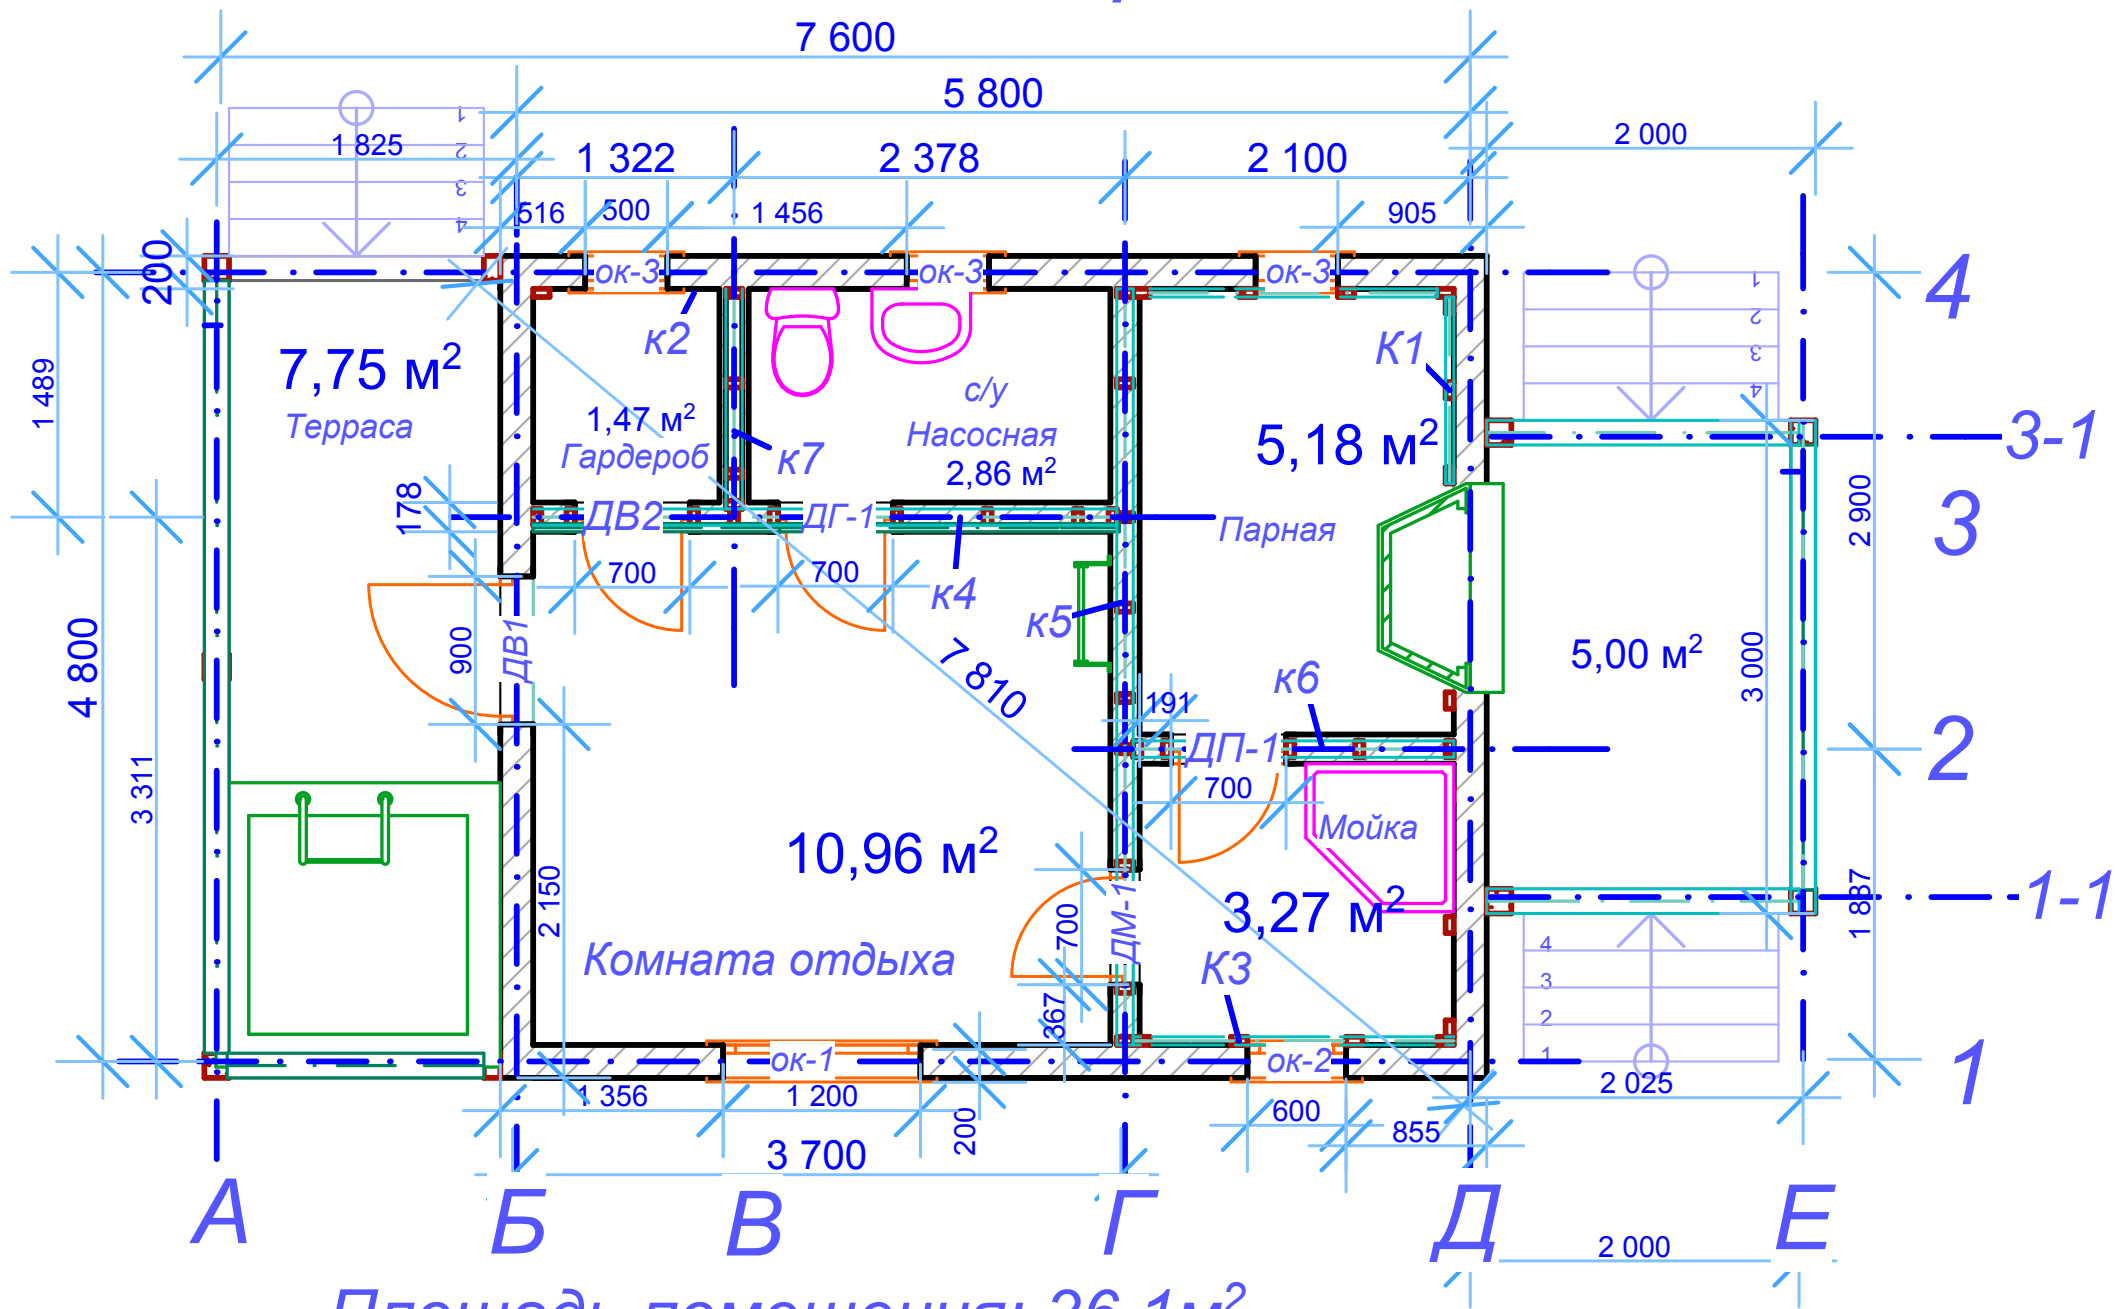

Площадь помещения: 36,1 м²