


# План 2-го этажа

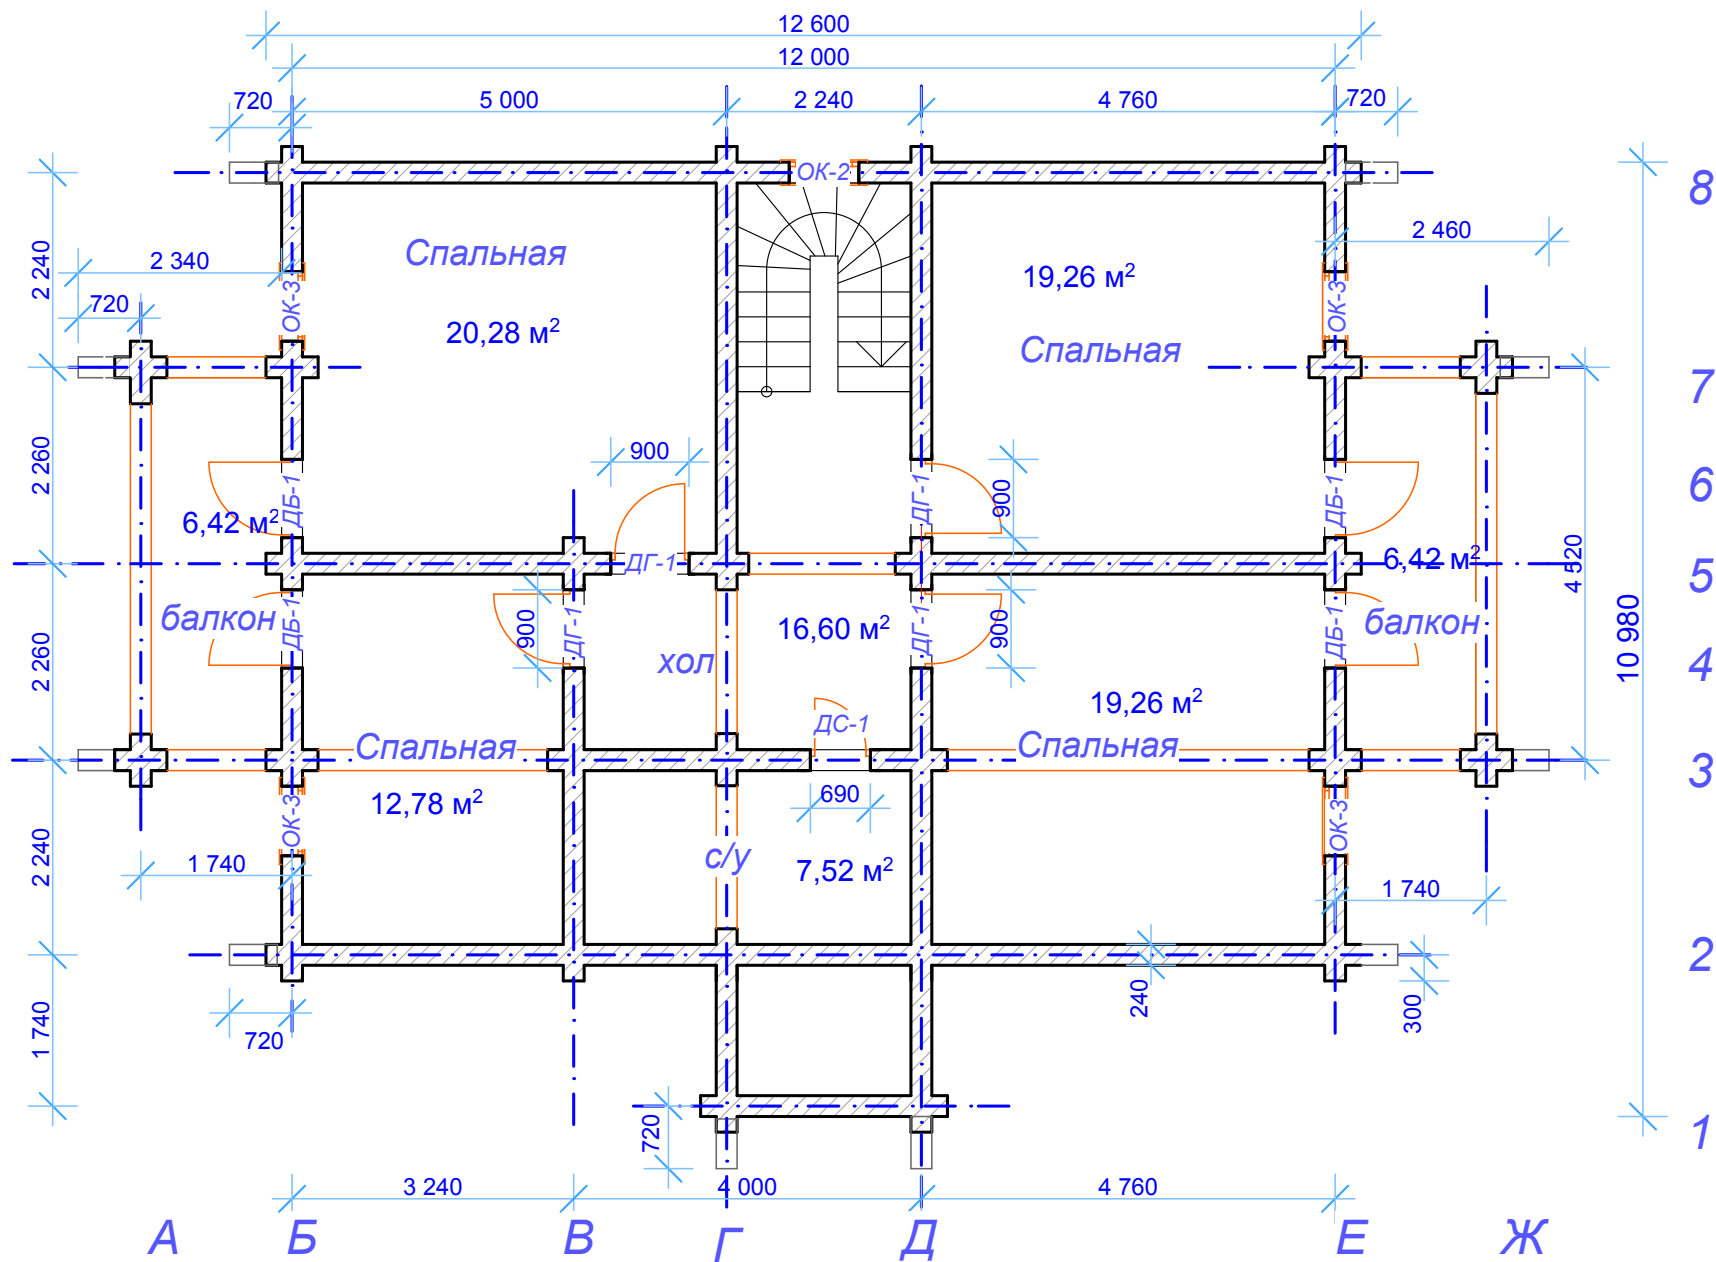

Площадь 2-го этажа: 108,18 м<sup>2</sup>