


# ПЛАН 1ГО ЭТАЖА

М 1:115

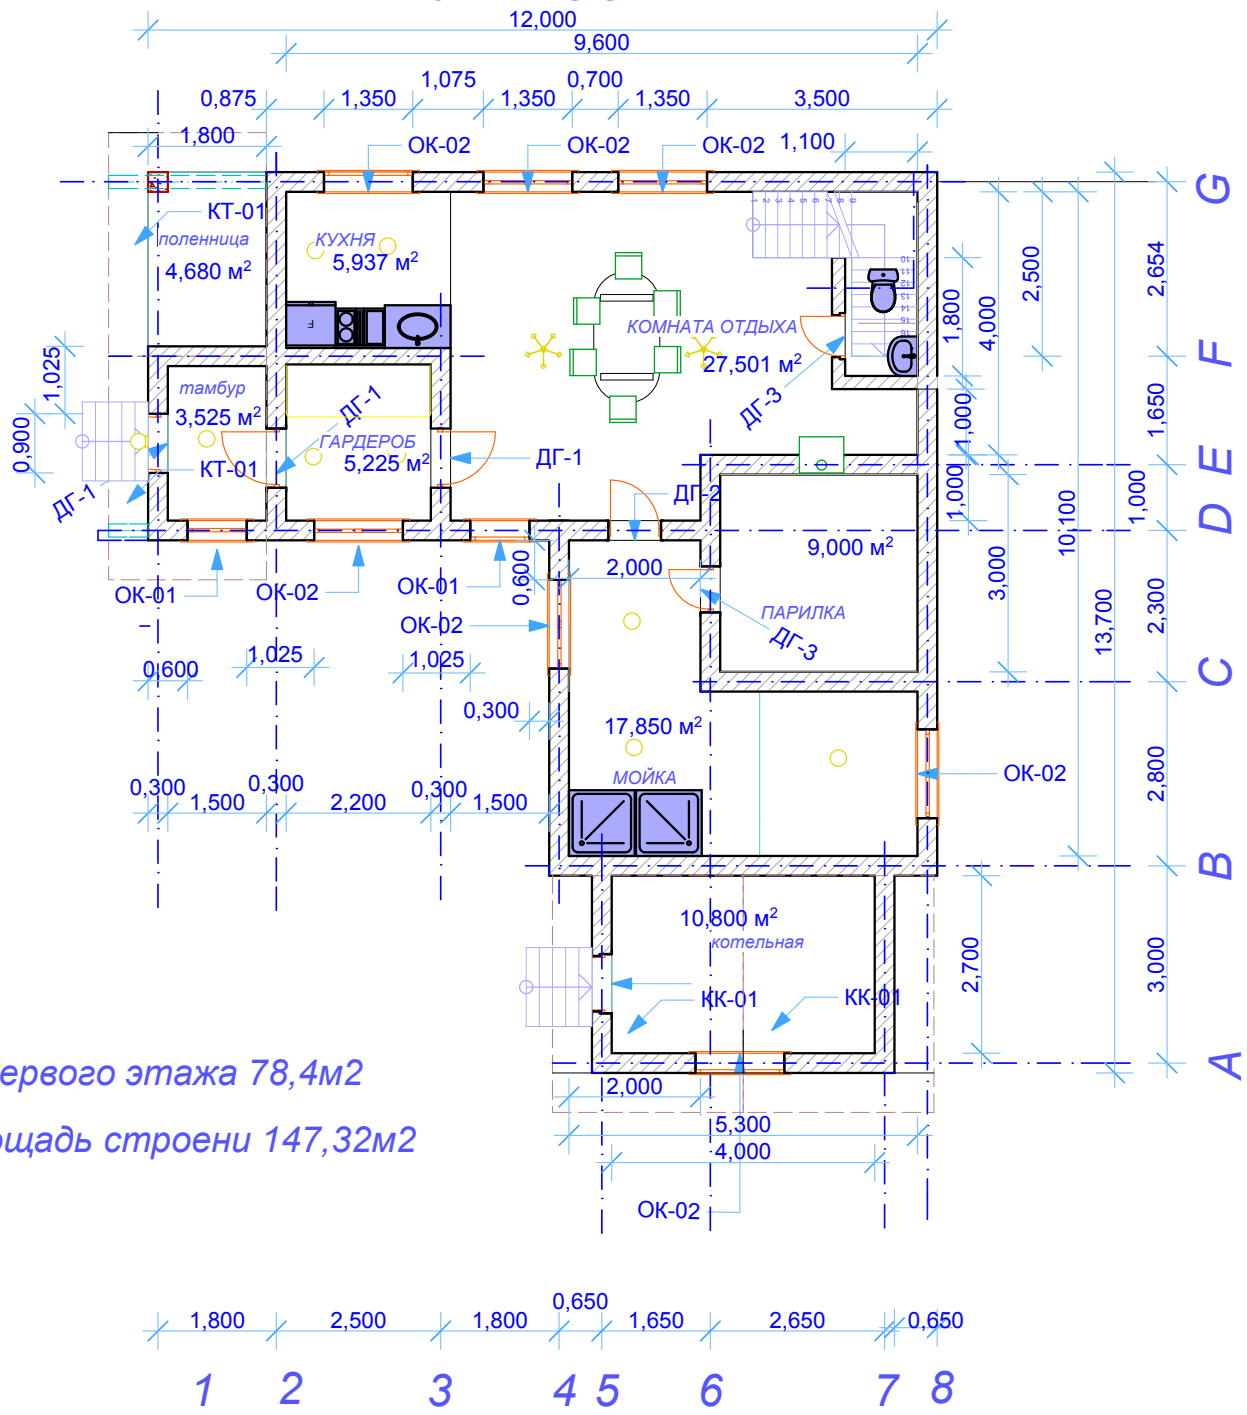

Площадь первого этажа 78,4м2

Общая площадь строени 147,32м2