


План 1-го этажа

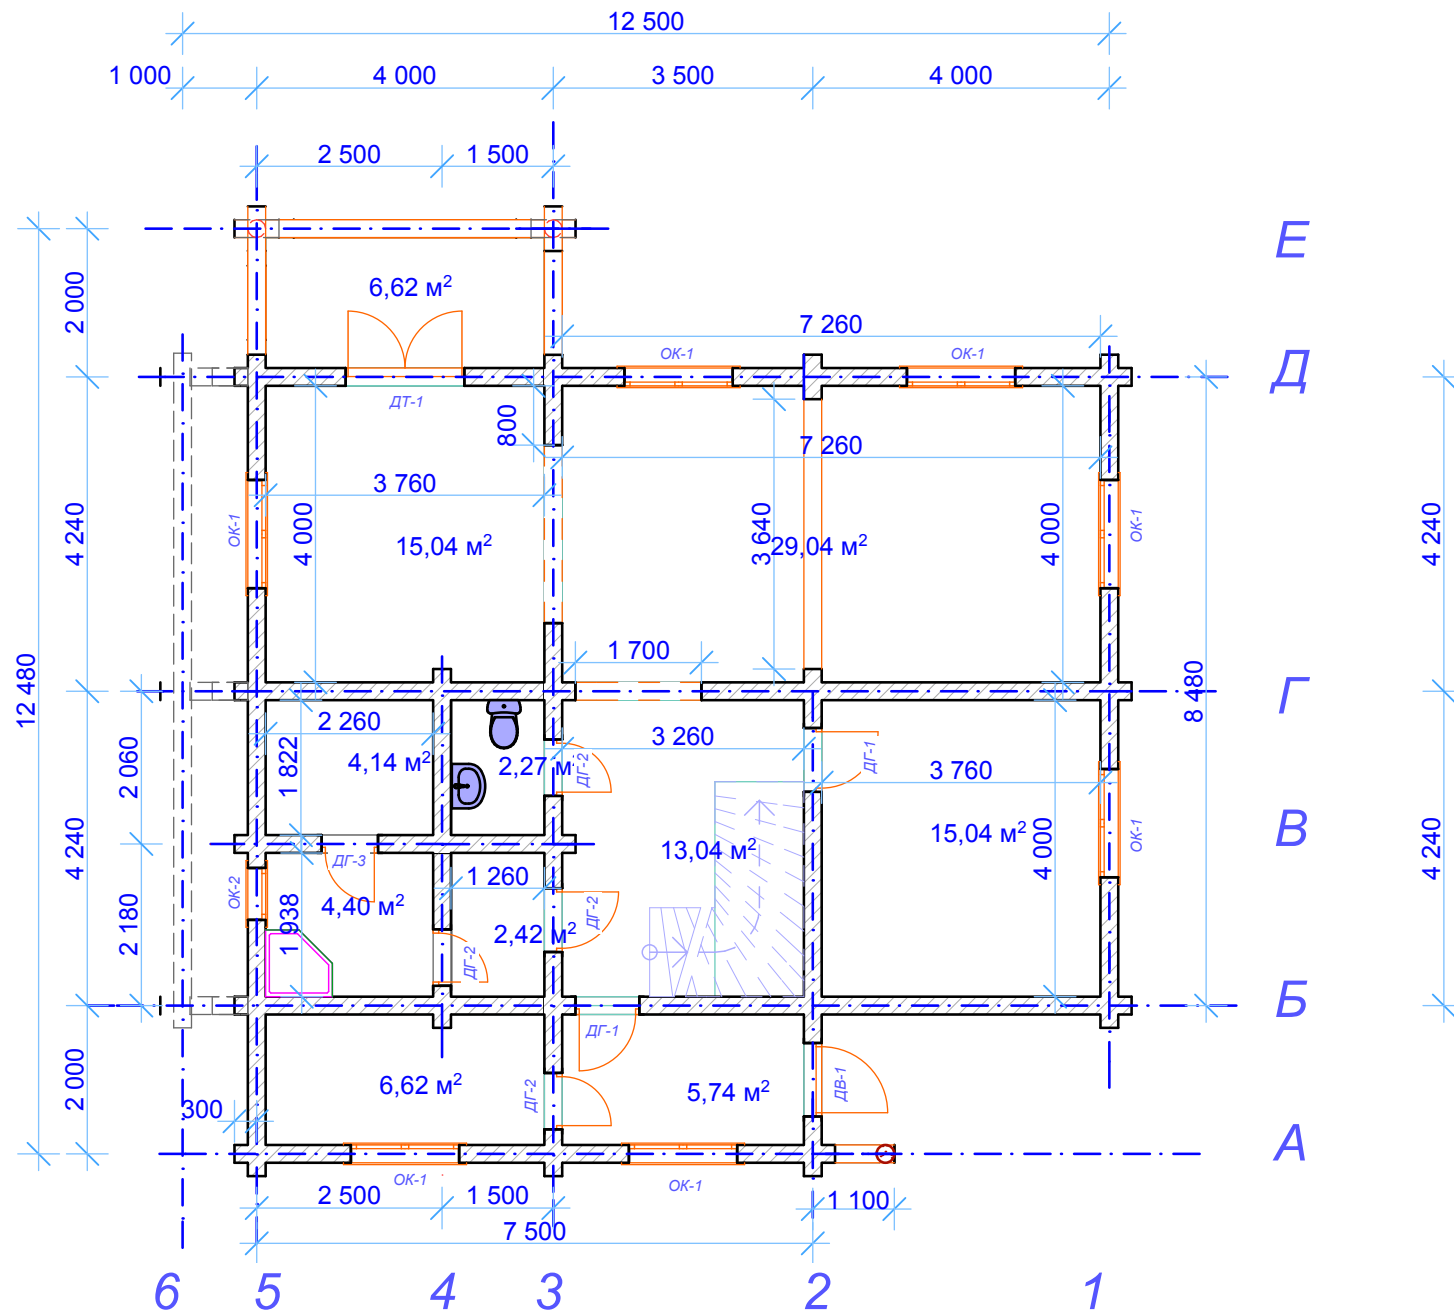

Общая площадь 1го этажа: 104,37м²

Общая площадь строения: 193,37м²