


План помещения

24 780

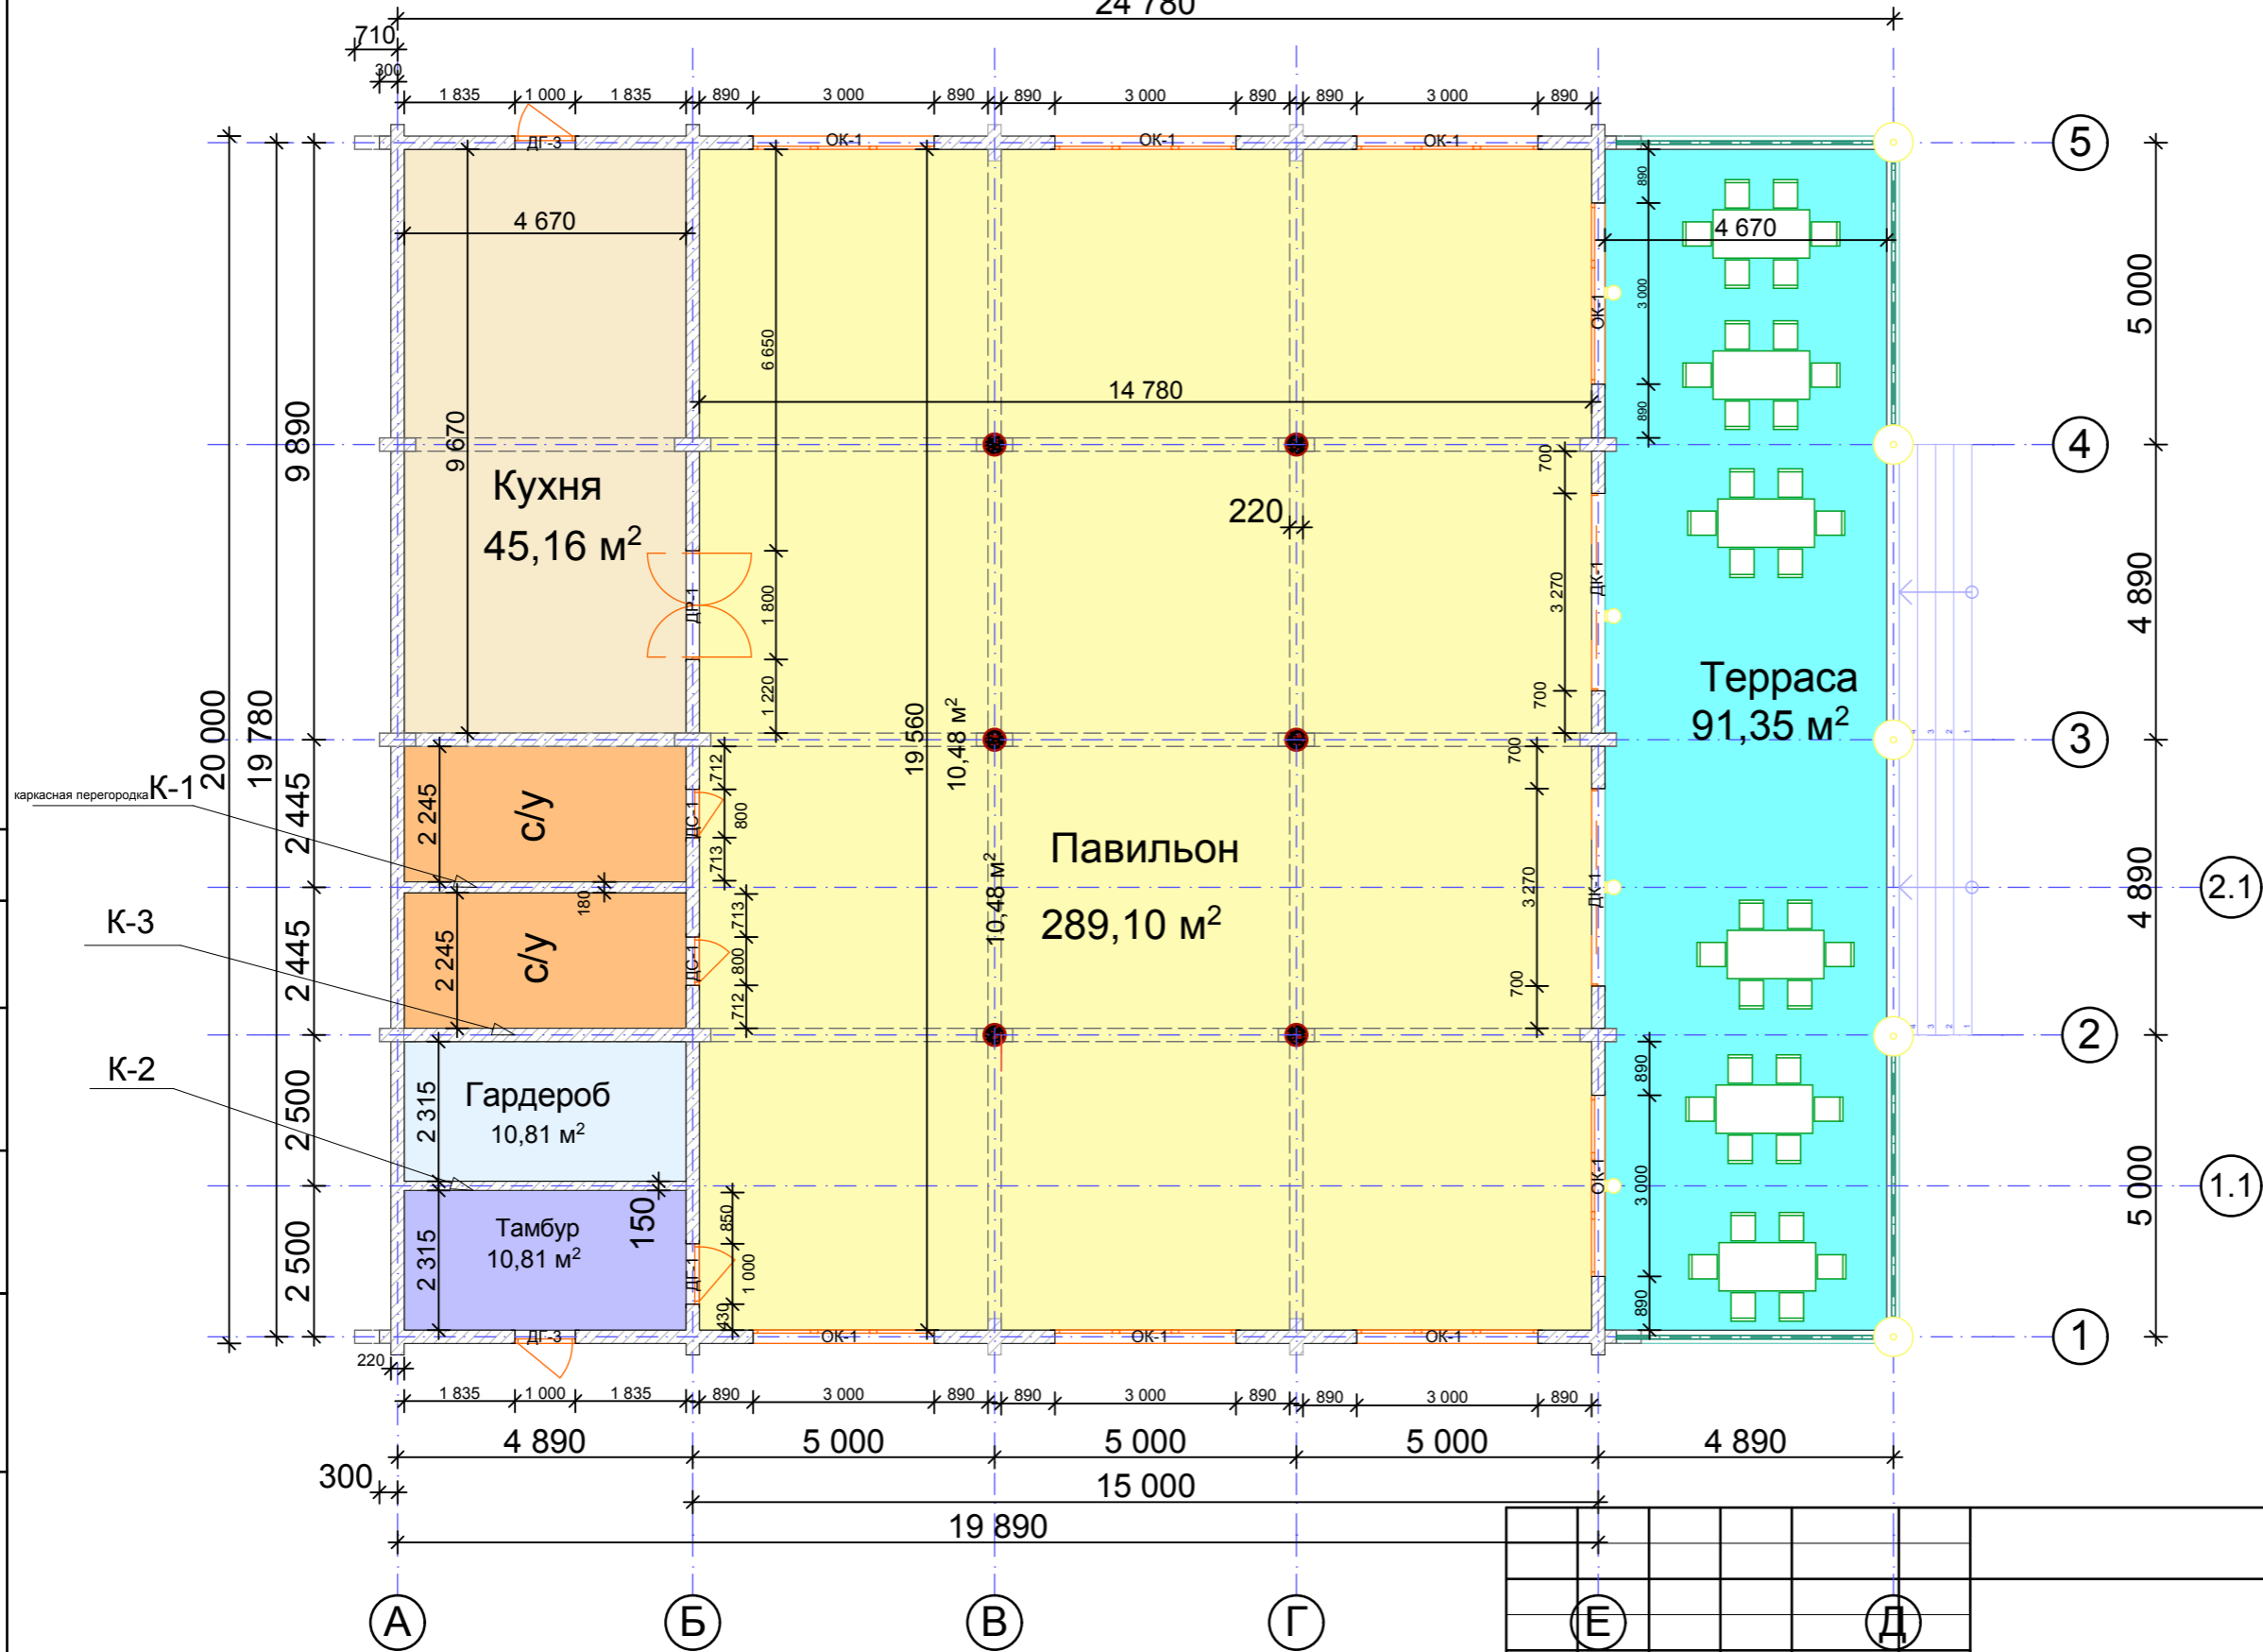

Общая площадь помещения: 468,19 м²
 Площадь террасы: 91,35 м²

Изм.	Колуч.	Лист	Недок.	Подп.	Дата

Кафе из оцилиндрованного бревна ф220

Стадия	Лист	Листов
-		

Согласовано

Взам. инв. №

Подп. и дата

Инв. № подл.