


План Кухни-беседки

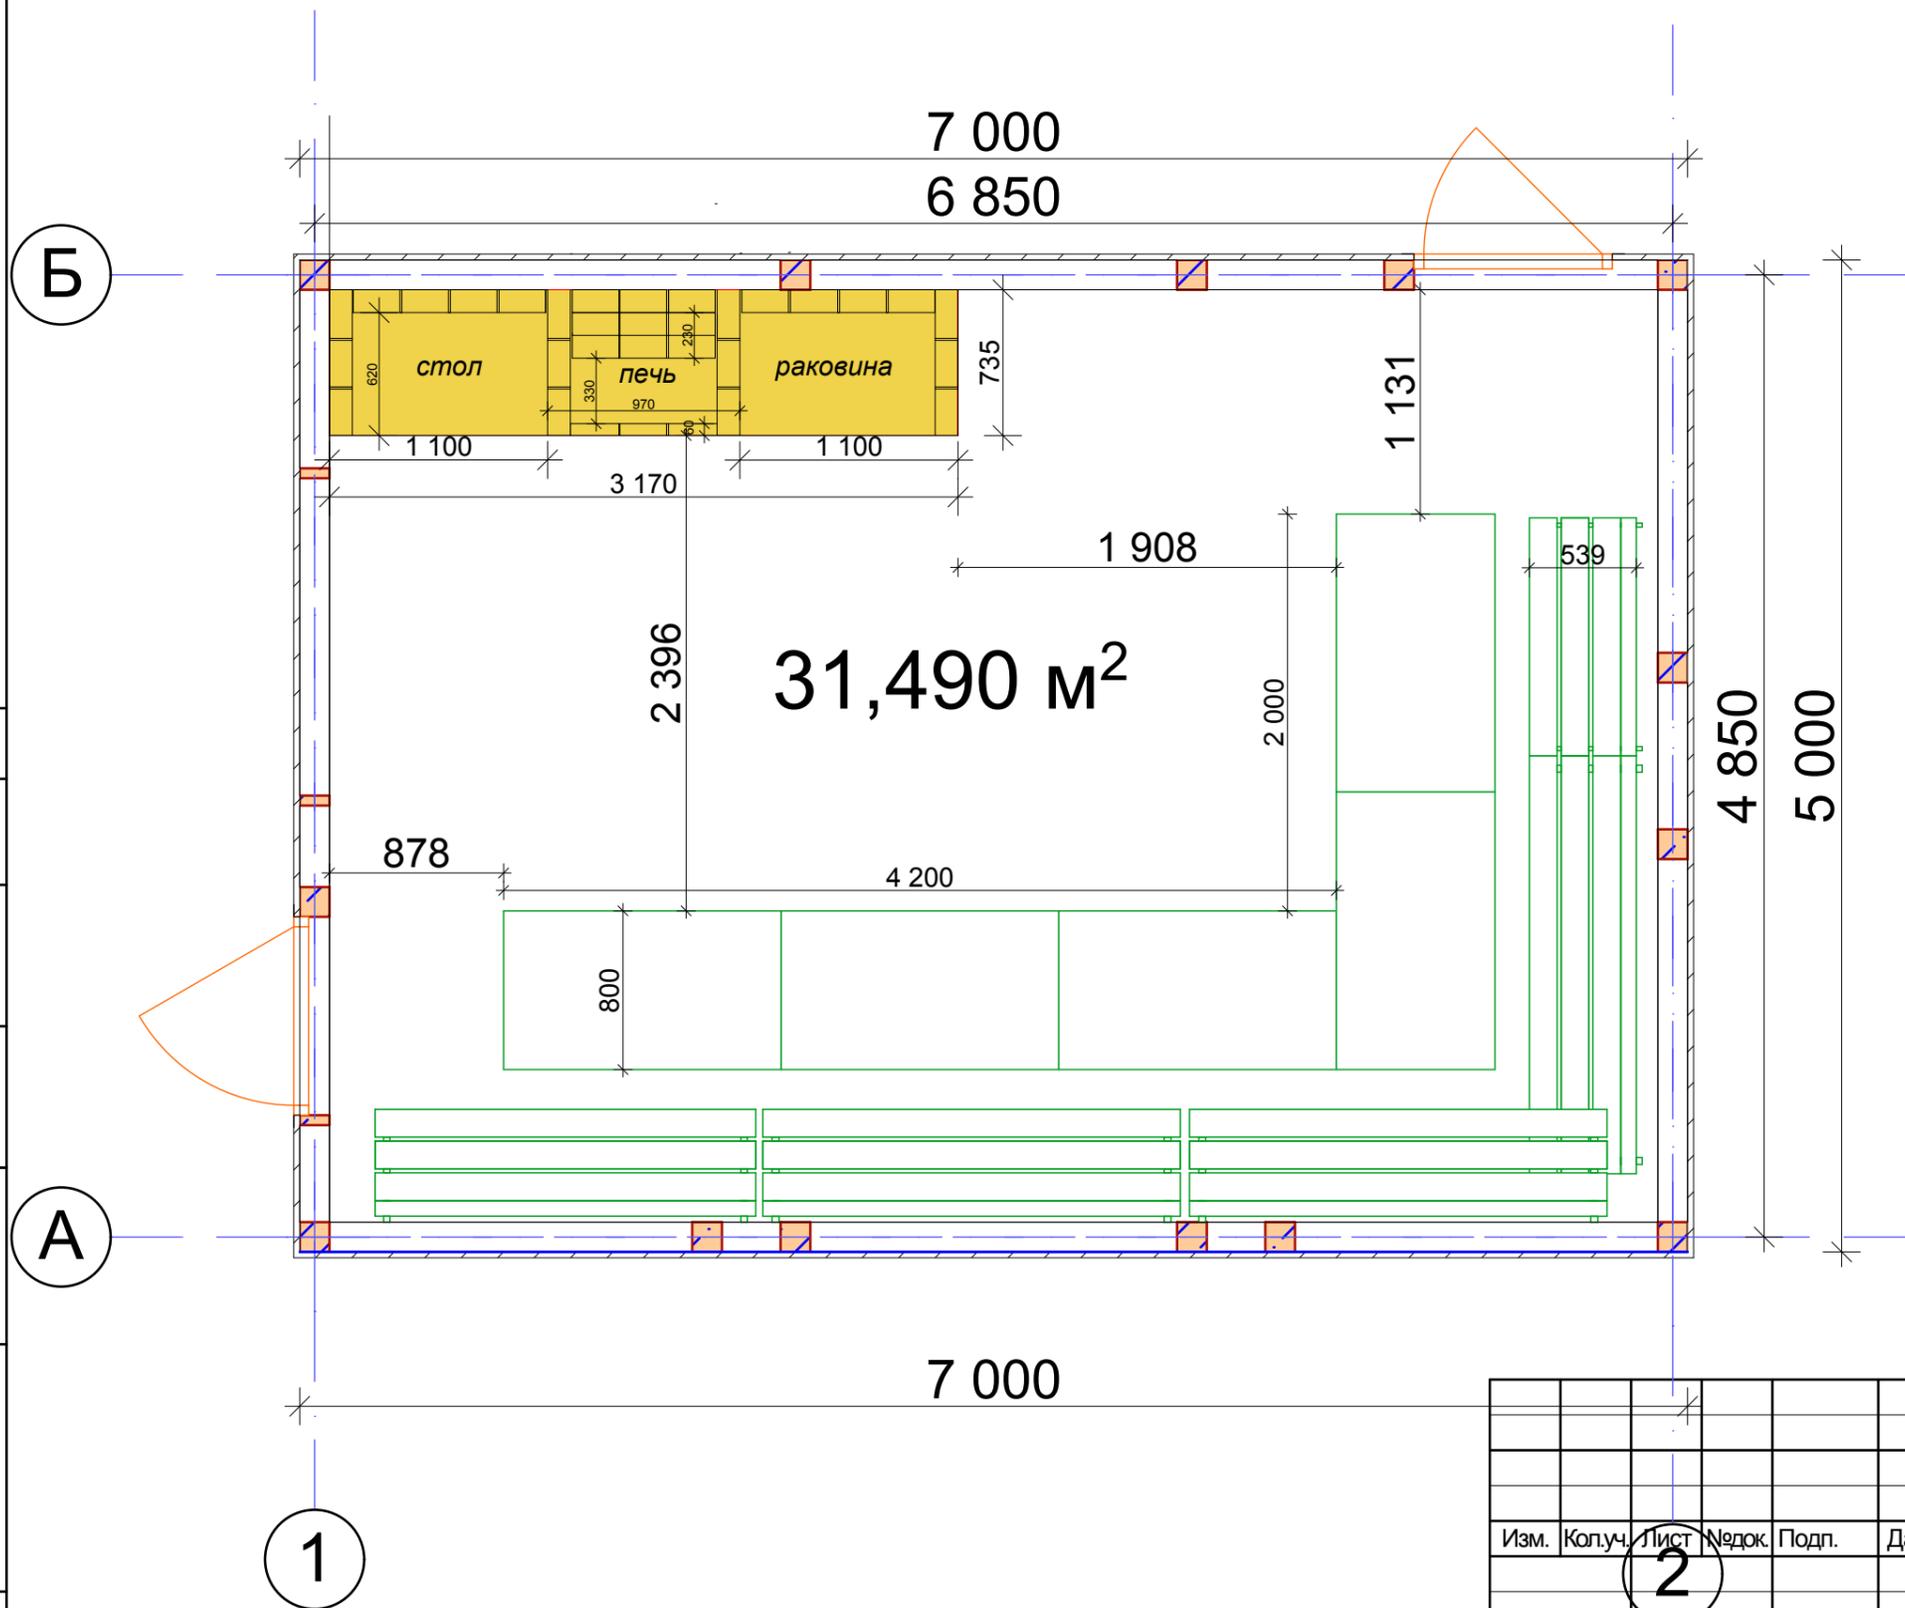

| | |
|-------------|--|
| Согласовано | |
| | |
| | |
| | |

| | | |
|---------------|--------------|--------------|
| Инов. № подл. | Подп. и дата | Взам. инв. № |
| | | |

| | | | | | |
|------|--------|------|--------|-------|------|
| Изм. | Колуч. | Лист | Недок. | Подп. | Дата |
| | | | | | |

| | | |
|--------------------------|------|--------|
| Проект Бани № БВп-170814 | | |
| Стадия | Лист | Листов |
| - | | |