План помещения

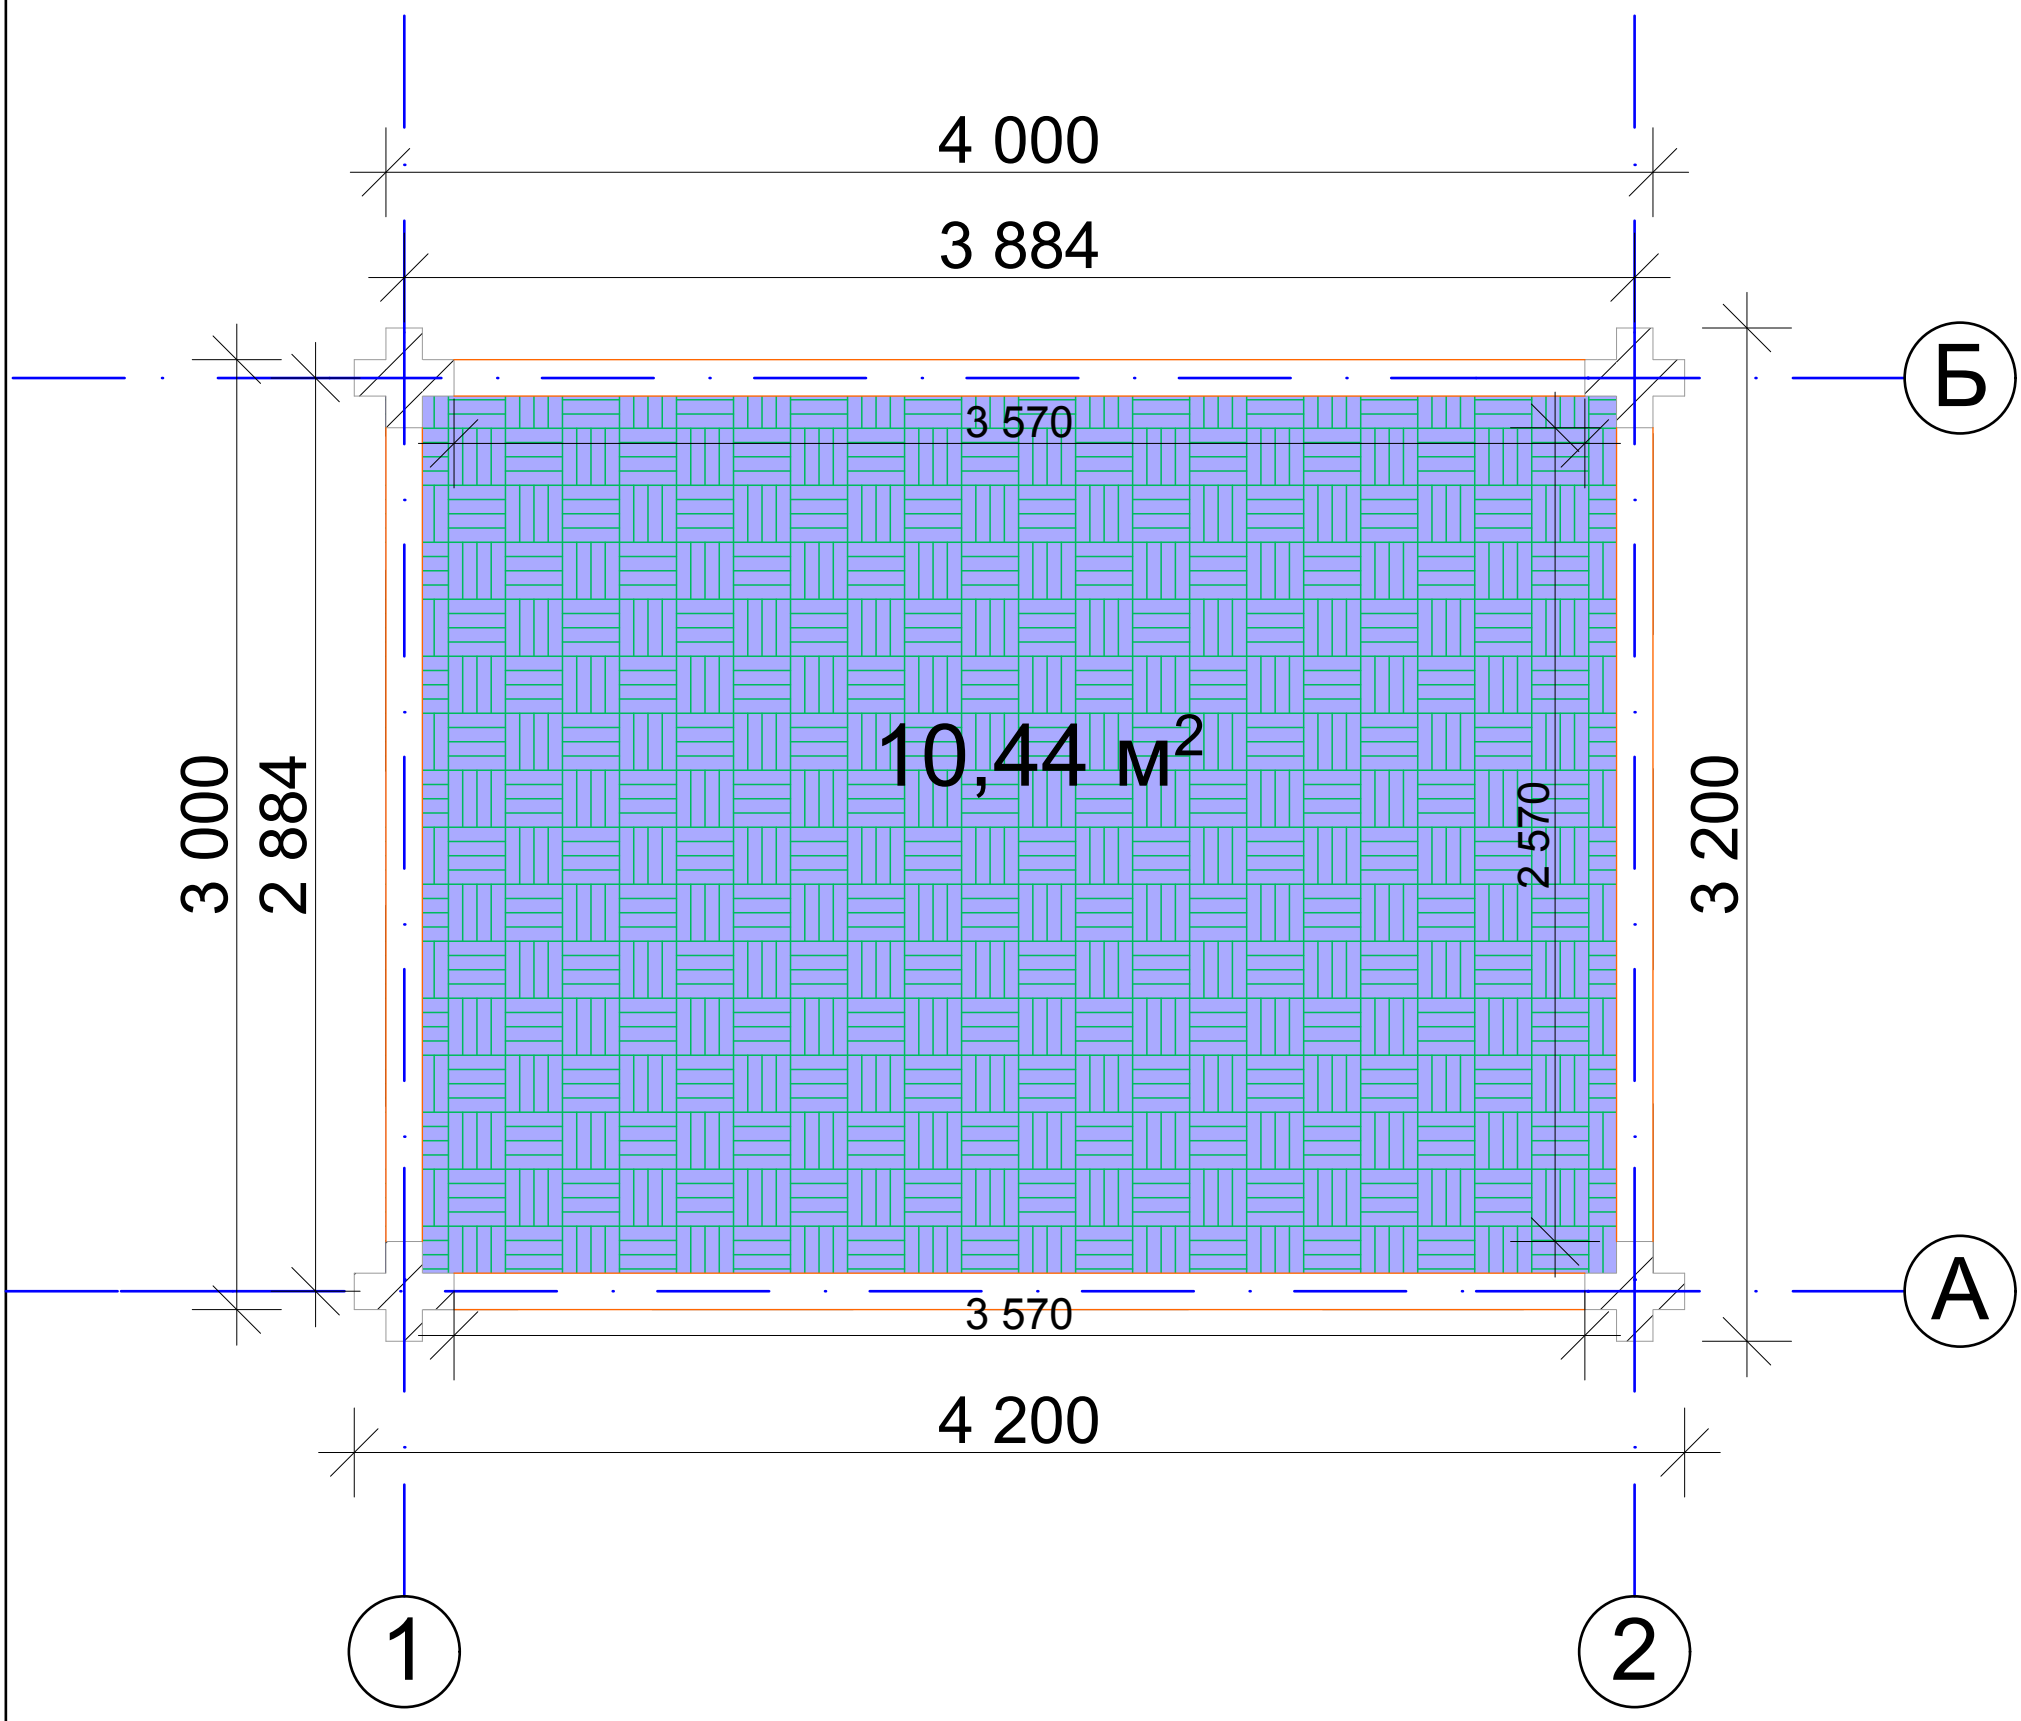

Согласовано

Взам. инв. №

Подп. и дата

Инв. № подл.

Изм.	Кол.уч.	Лист	№док.	Подп.	Дата

Рабочий проект остановки

ООО "Фламинго"

Стадия	Лист	Листов
--	2	1

Копировал