


# План 1го этажа

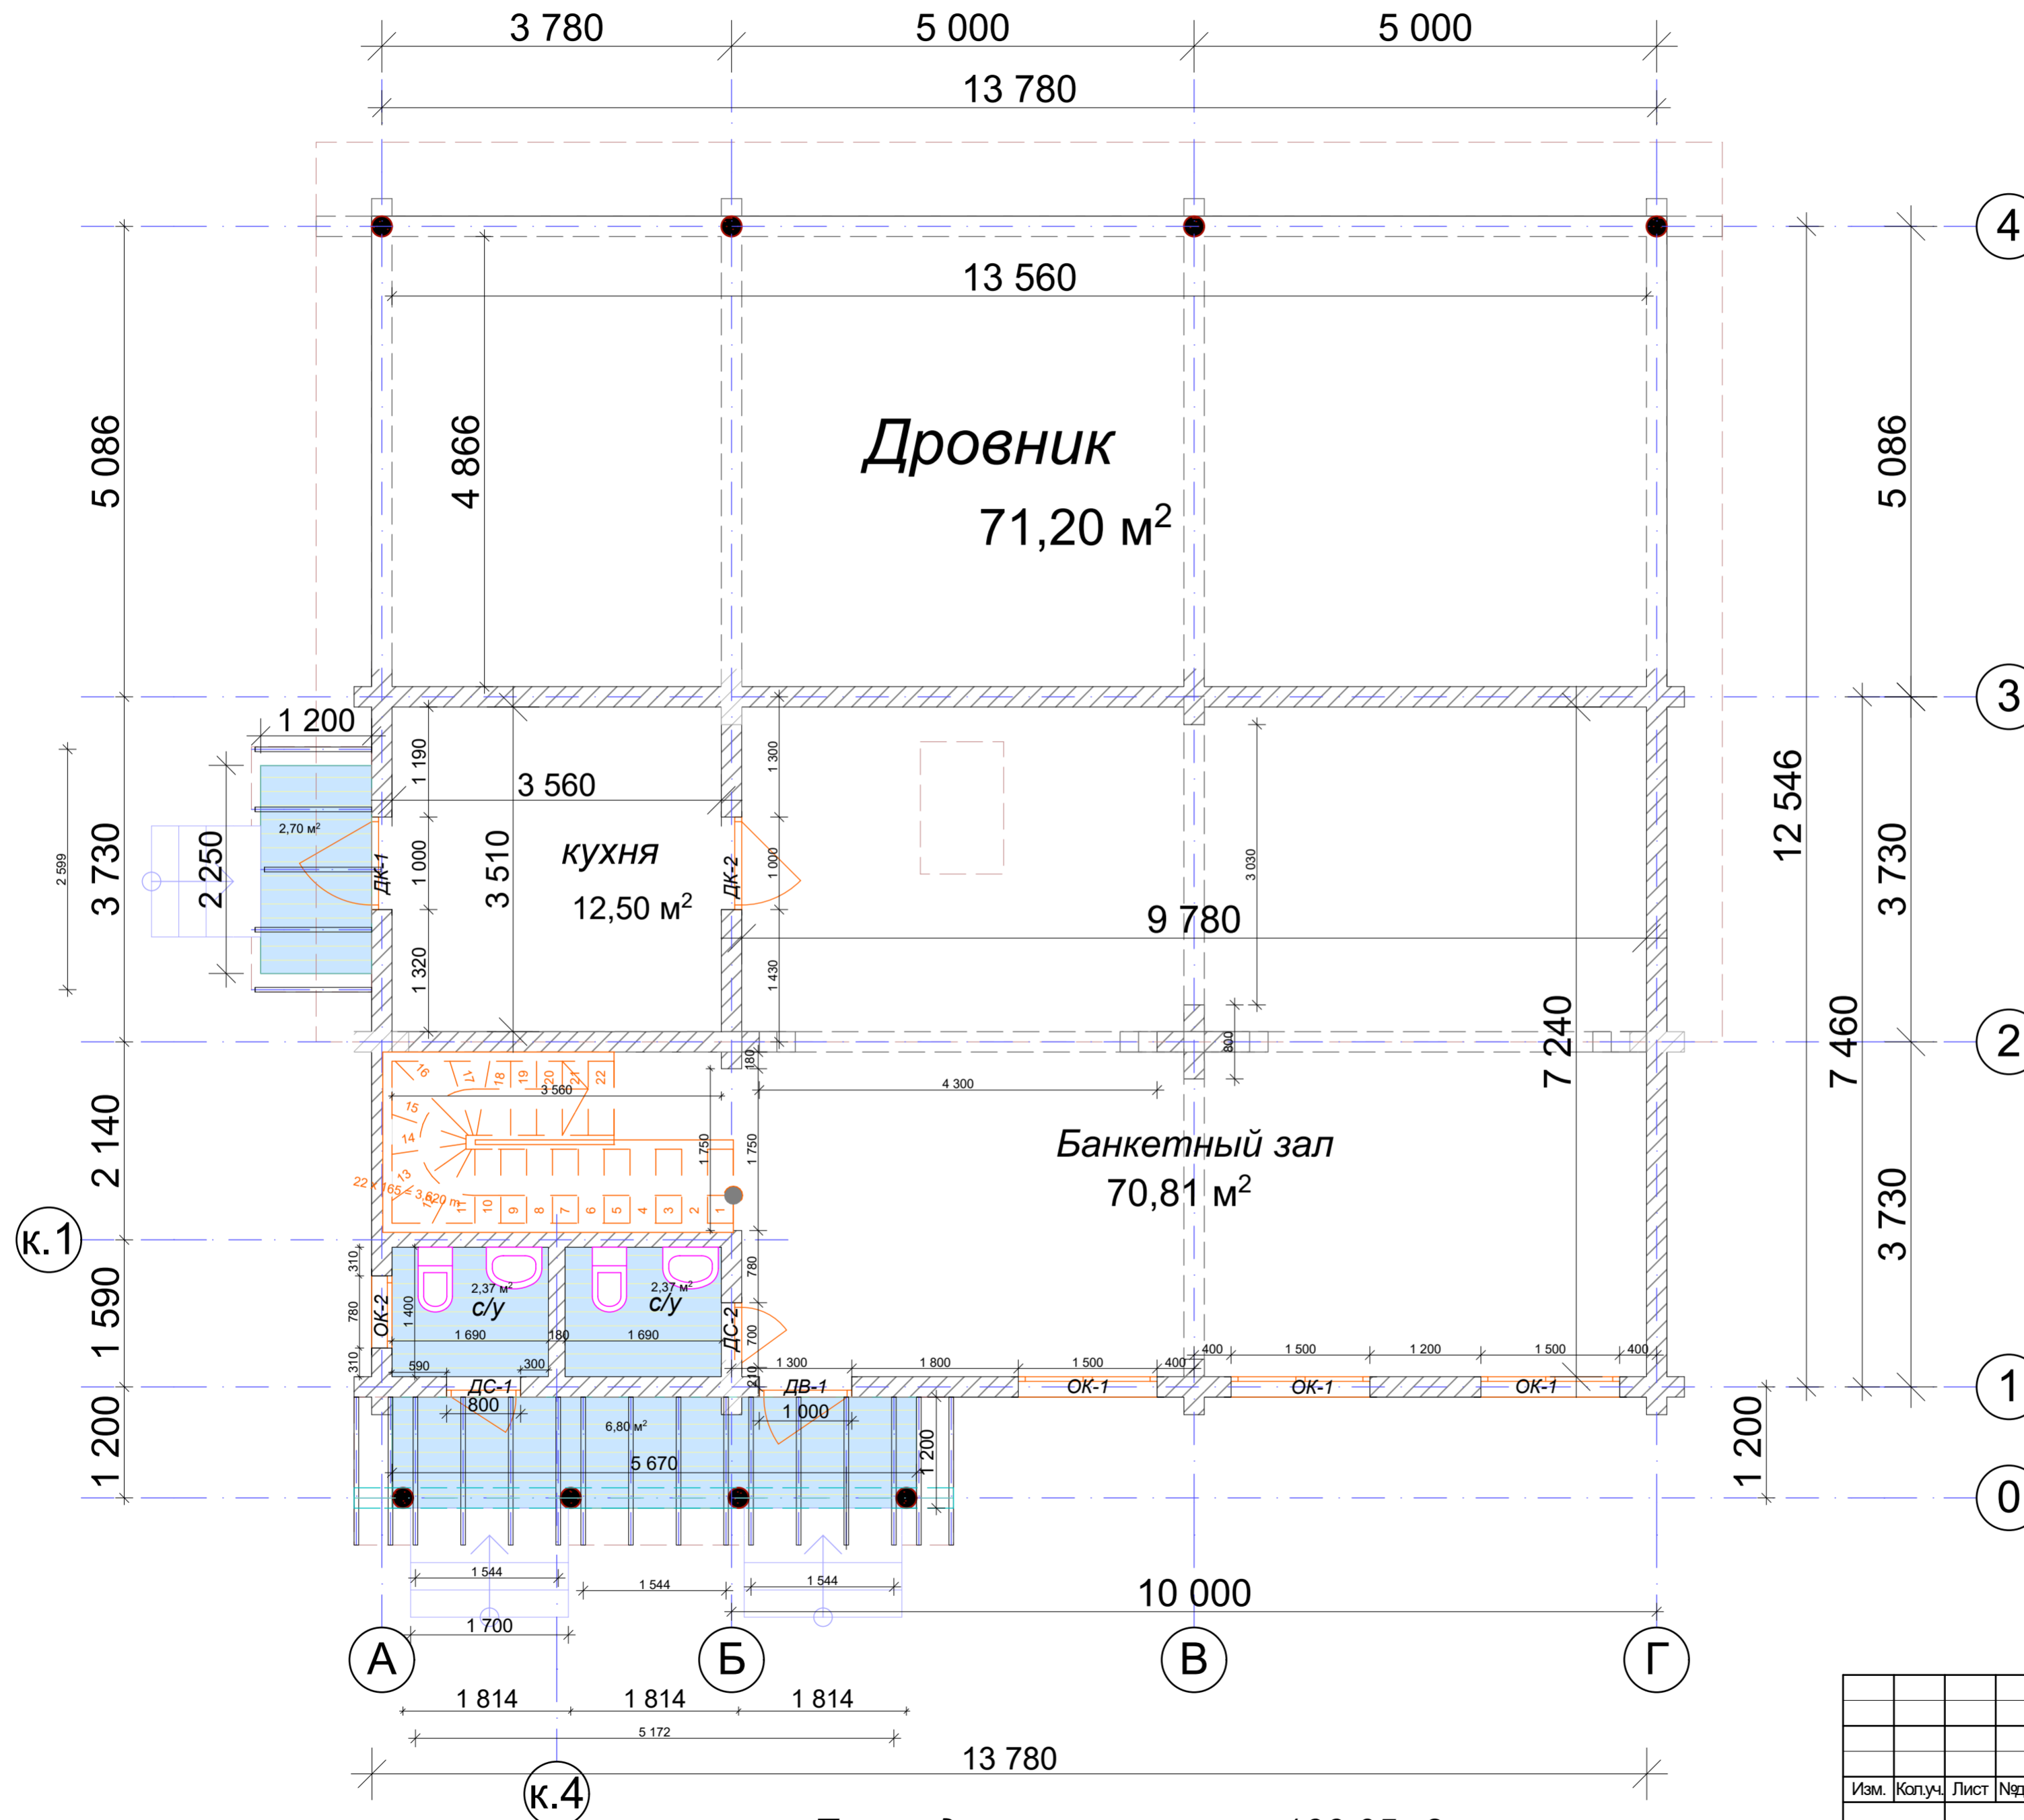

Площадь первого этажа: 166,05м<sup>2</sup>  
Площадь строения по осям: 182,38м<sup>2</sup>

						Рабочий проект		
Изм.	Коп.уч.	Лист	Издок.	Подп.	Дата	Банкетный зал- Отель из оцилиндрованного бревна ф220 БЗ-005/2017		