


# План 2-го этажа

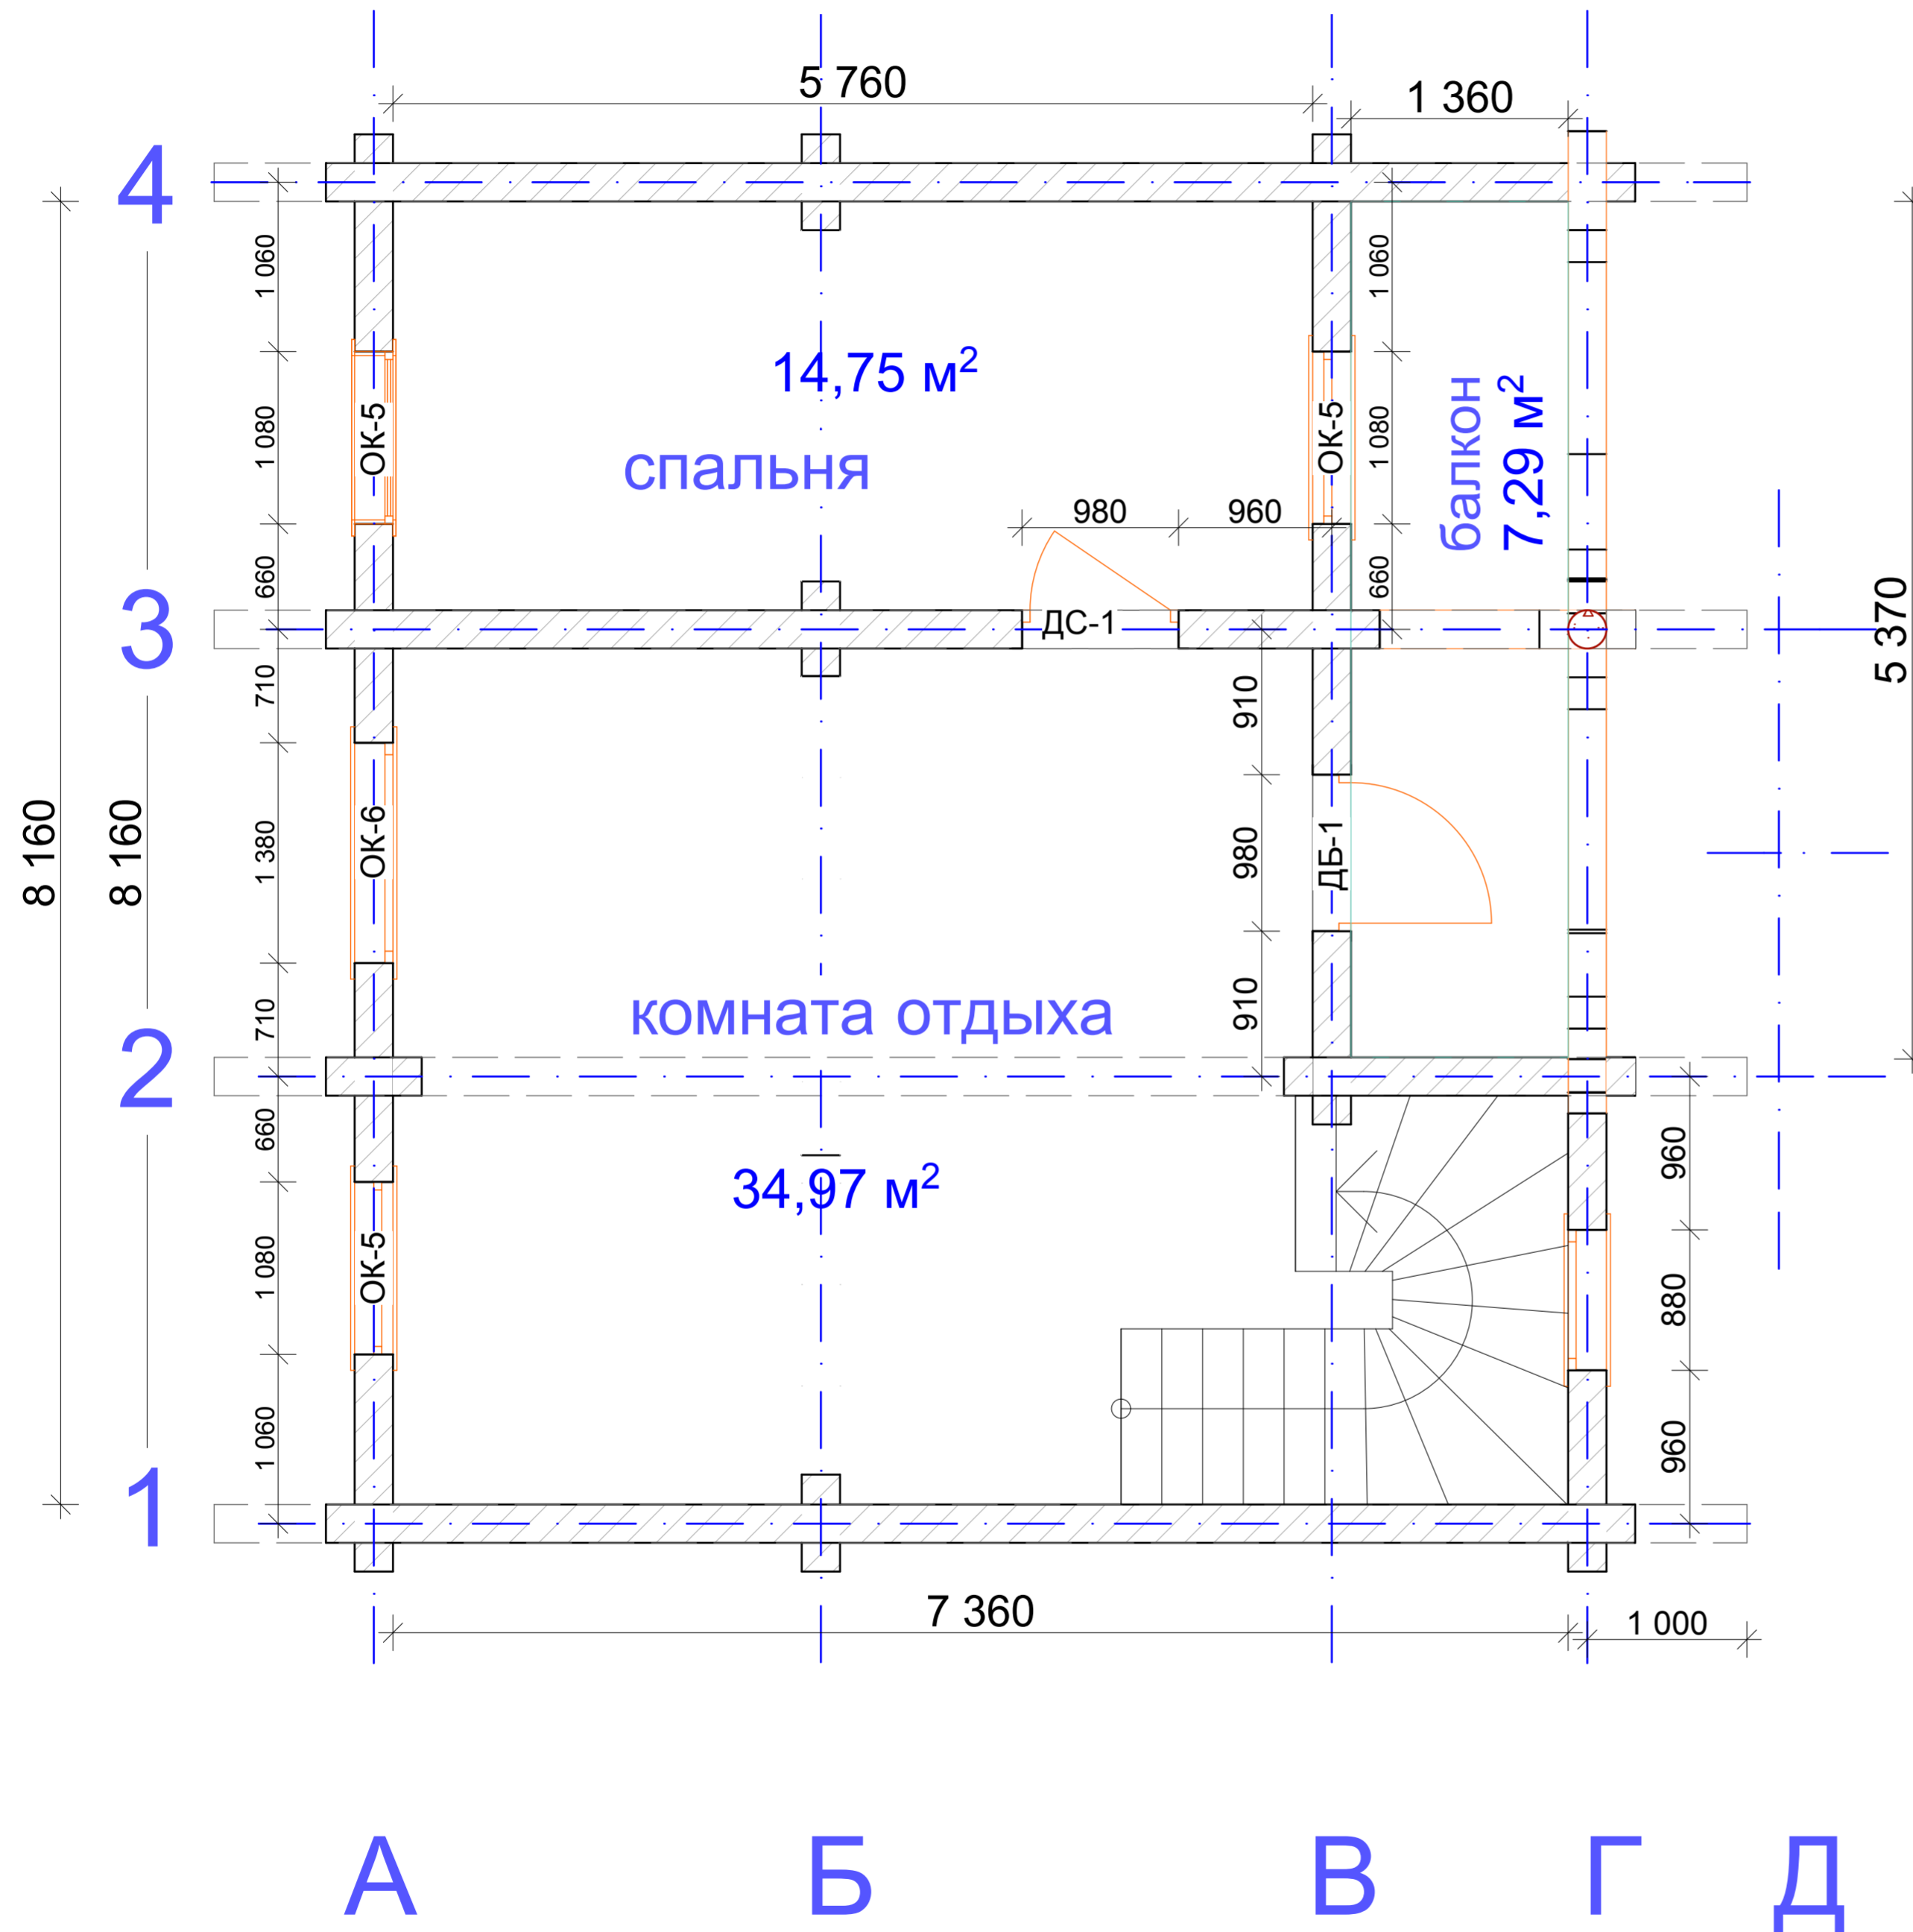

Заголовок компании



Имя компании

Улица  
Город  
Штат/Страна  
Почтовый код

Заголовок работы

#Имя проекта

#Улица

#Город  
#Штат/Страна  
Первый этаж, Фасад серверный,  
Фасад восточный, Фасад южный,  
Фасад западный, Разрез, 4, Этаж,  
Имя чертежа  
план стропильной части

Статус чертежа

#Состояние проекта

Начертил

Дата

#Специалист по САПР

Проверил

Дата

#Архитектор 1:32,78, 1:30,36, 1:33,53,  
1:30,37, 1:23,01, 1:36,36, 1:35,28,  
Масштаб чертежа  
1:36,28

ID макета

Статус Пересмотрен

A.02.1