


План 2-го этажа

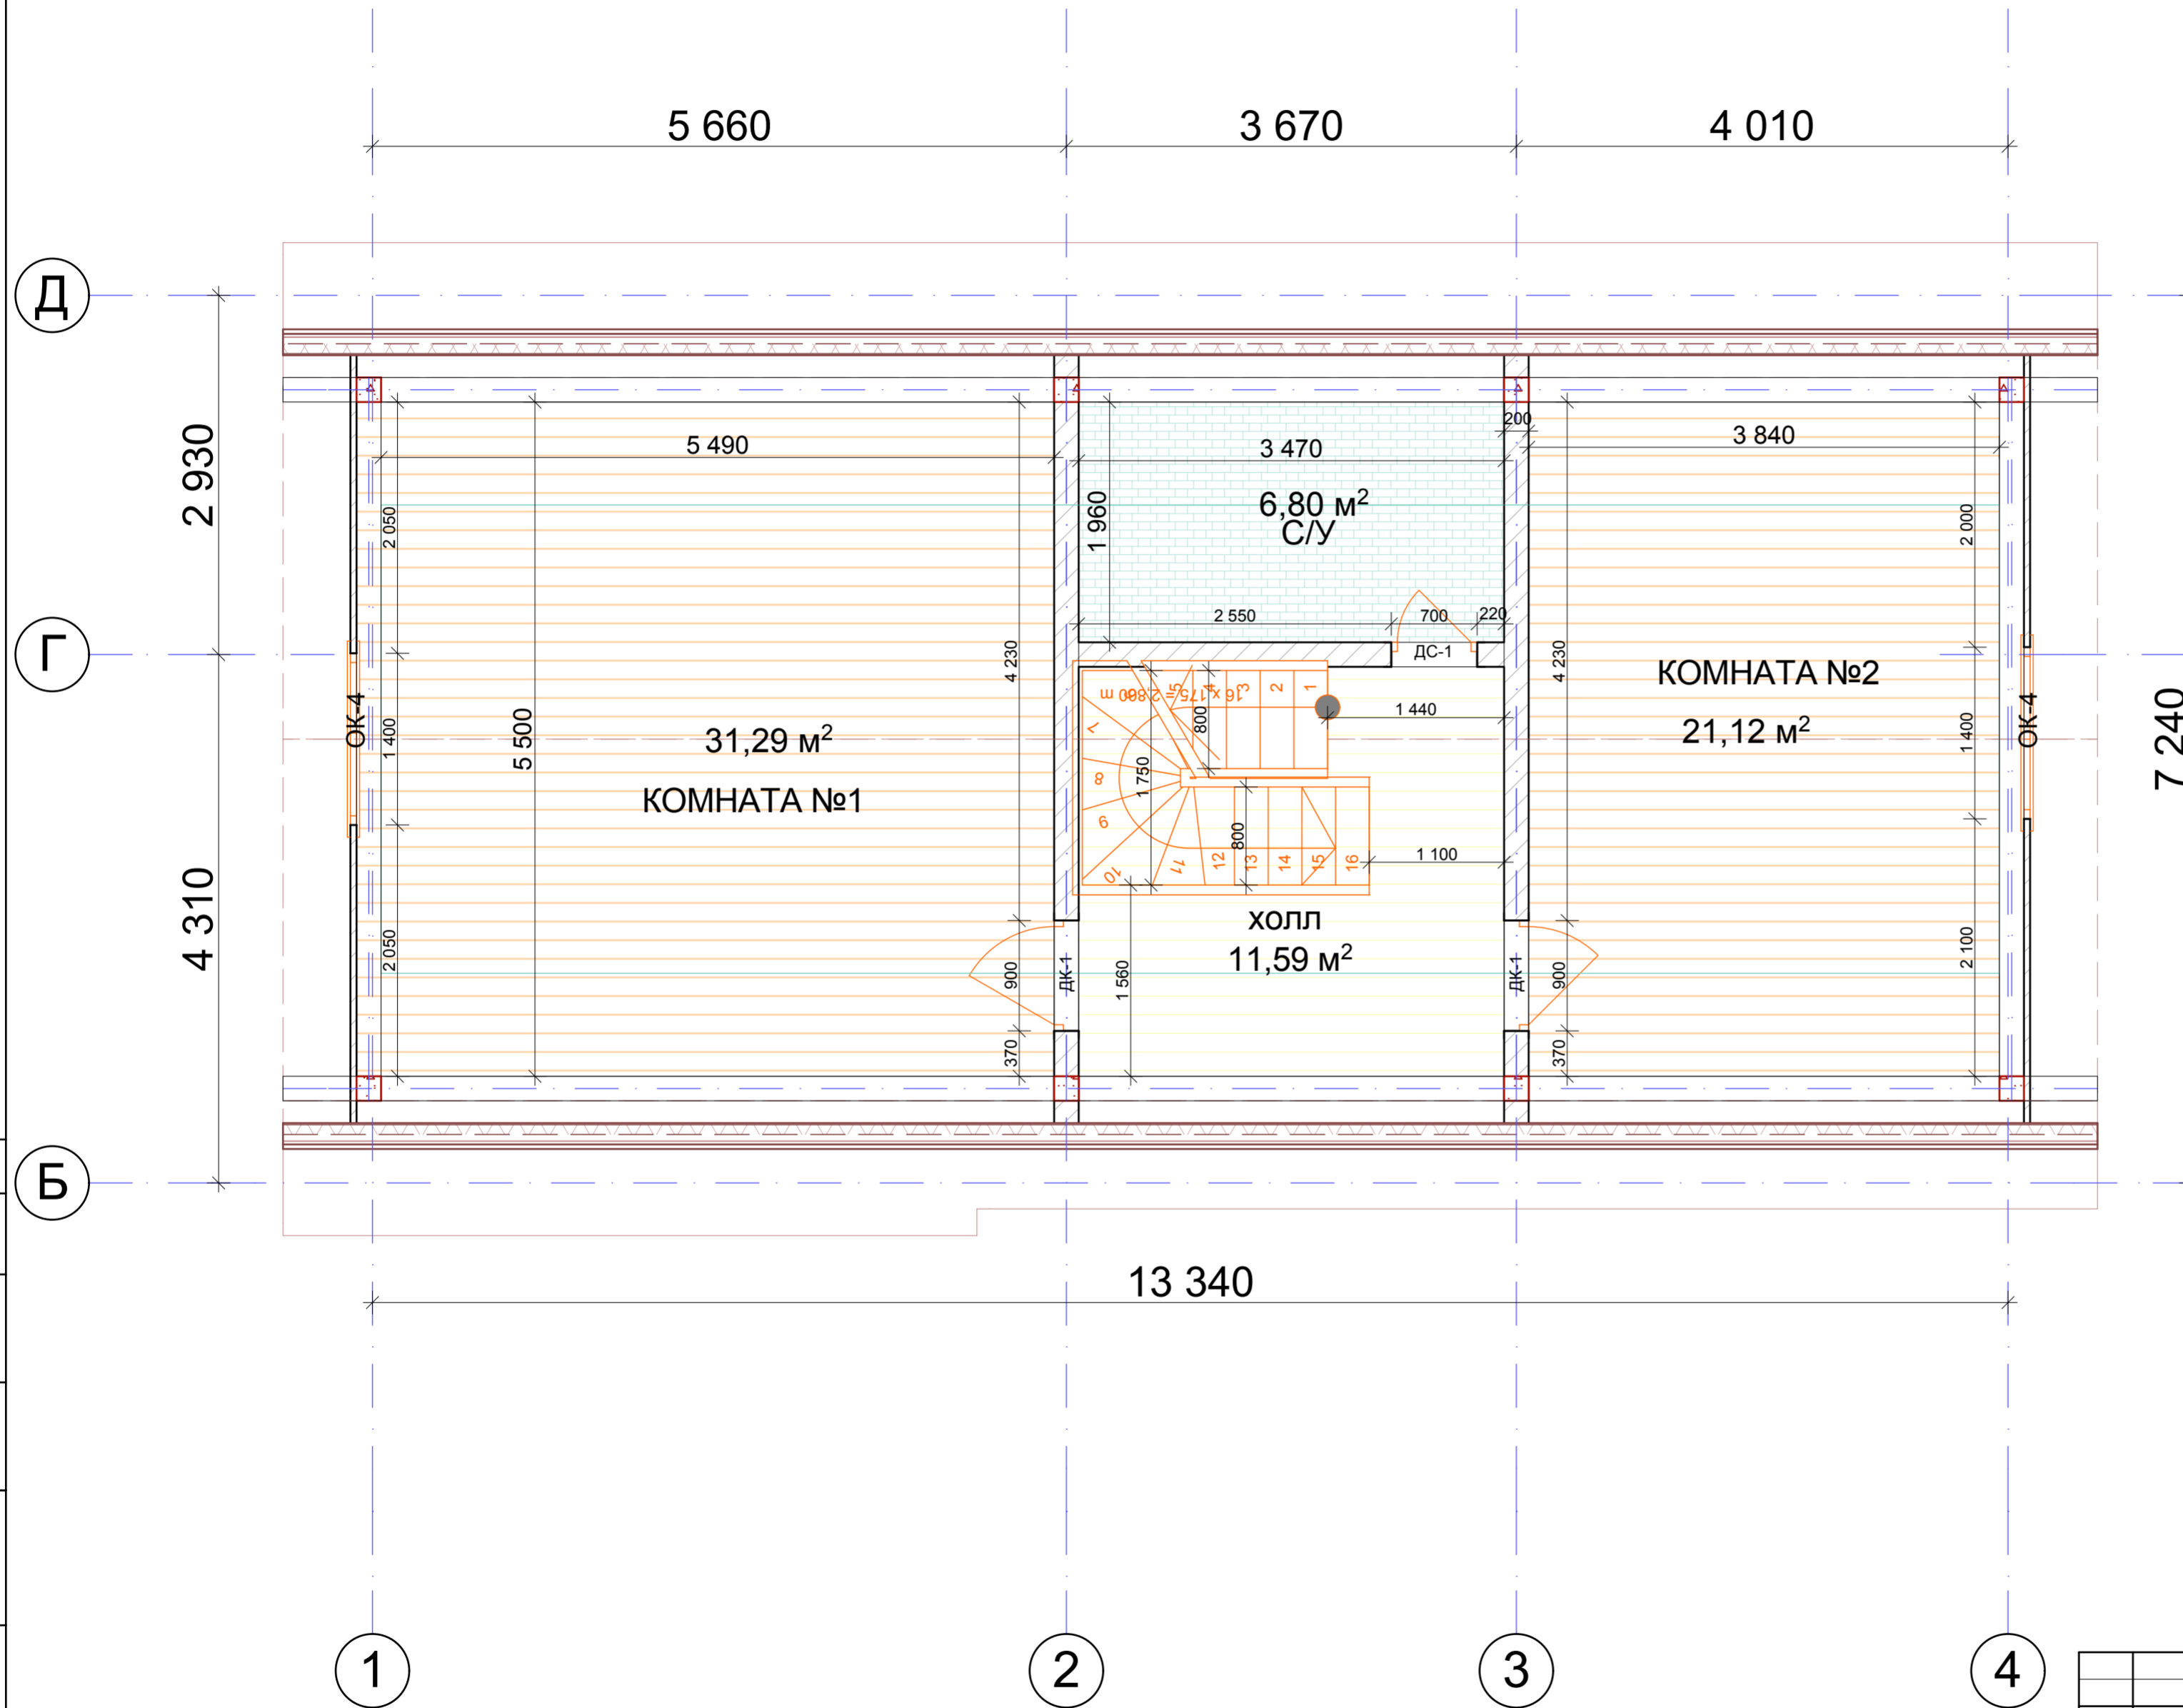

Площадь 2-го этажа: 70,8м²

Согласовано				
Изм. № подл.	Подп. и дата	Взам. инв. №		

Изм.	Копуч.	Лист	Недок.	Подп.	Дата			
						Эскизный проект дома из бревна		