


План первого этажа

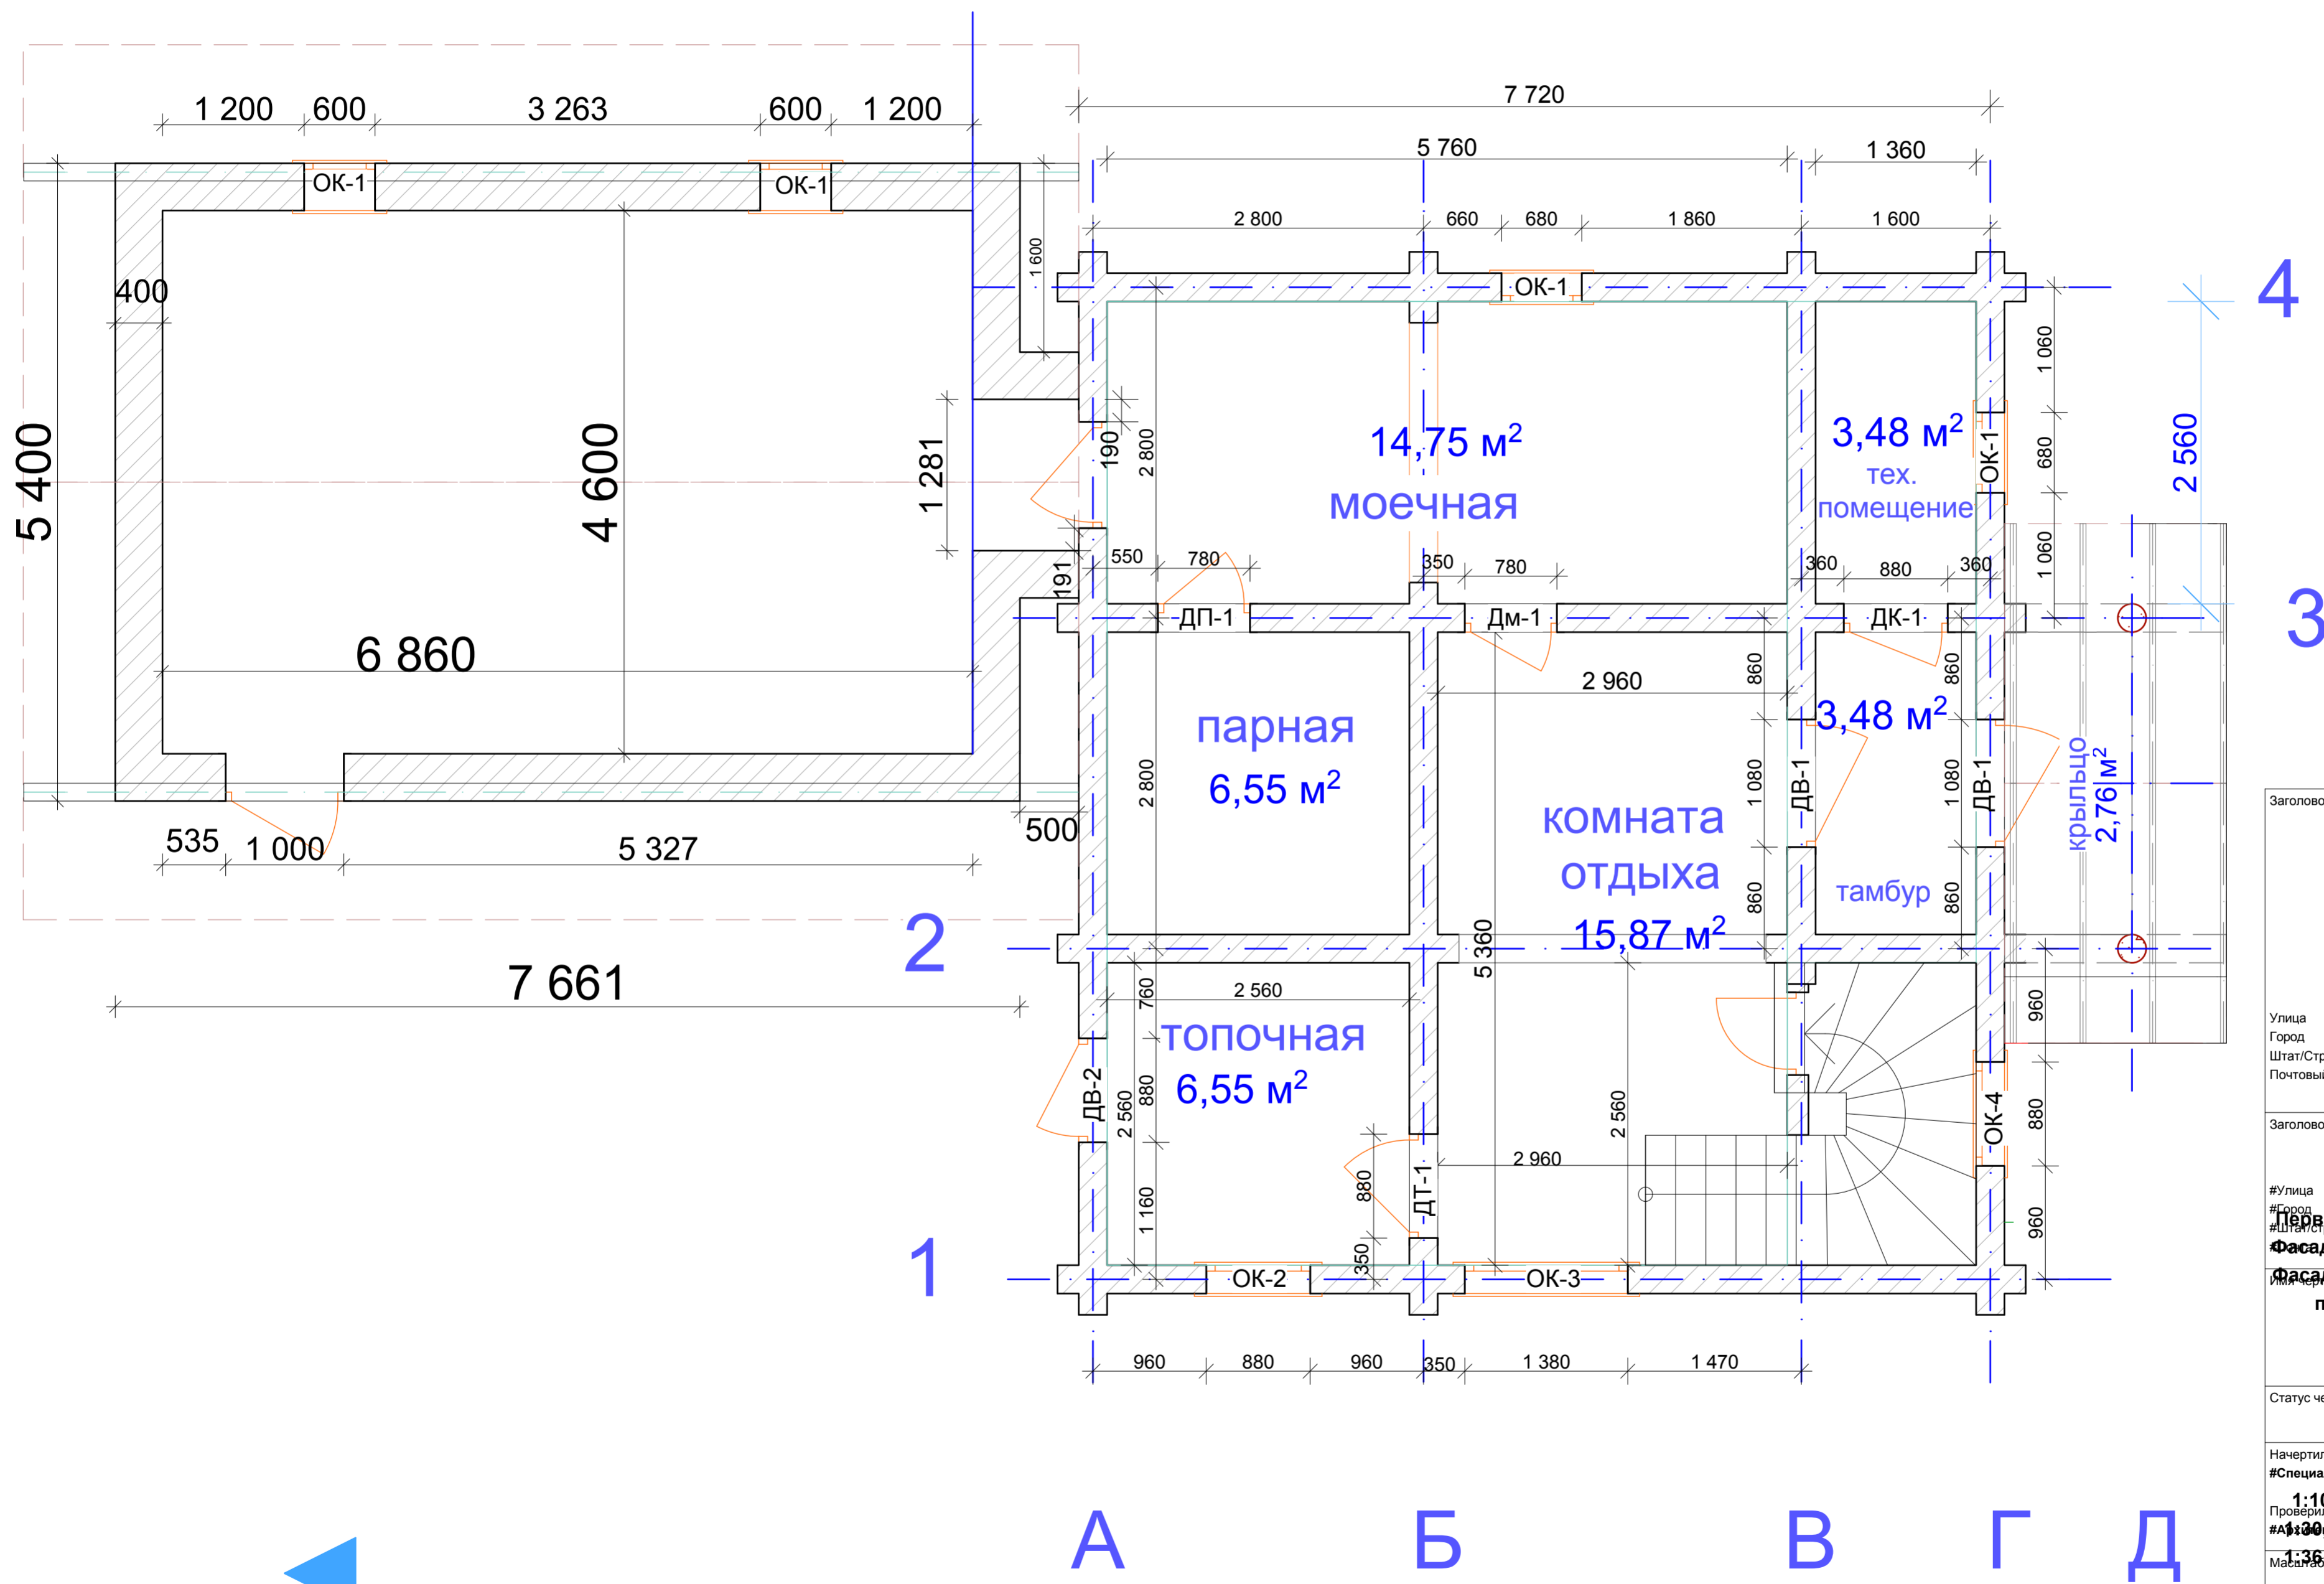

Заголовок компании



Имя компании

Улица
Город
Штат/Страна
Почтовый код

Заголовок работы

#Имя проекта

#Улица

#Город

#Штат/Страна

Первый этаж, Фасад серверный,

Фасад восточный, Фасад южный,

Фасад западный, Разрез, 4, Этаж,

план стропильной части

Статус чертежа

#Состояние проекта

Начертил

Дата

#Специалист по САПР

1:100, 1:38,59, 1:30,36, 1:33,53,

Проверил 1:100, 1:23,01, 1:36,36, 1:35,28,

1:36,28, 1:28,99, 1:19,48, 1:36,12,

Масштаб чертежа 1:39,84

ID макета

Статус Пересмотрен

A.02.1