


План помещения

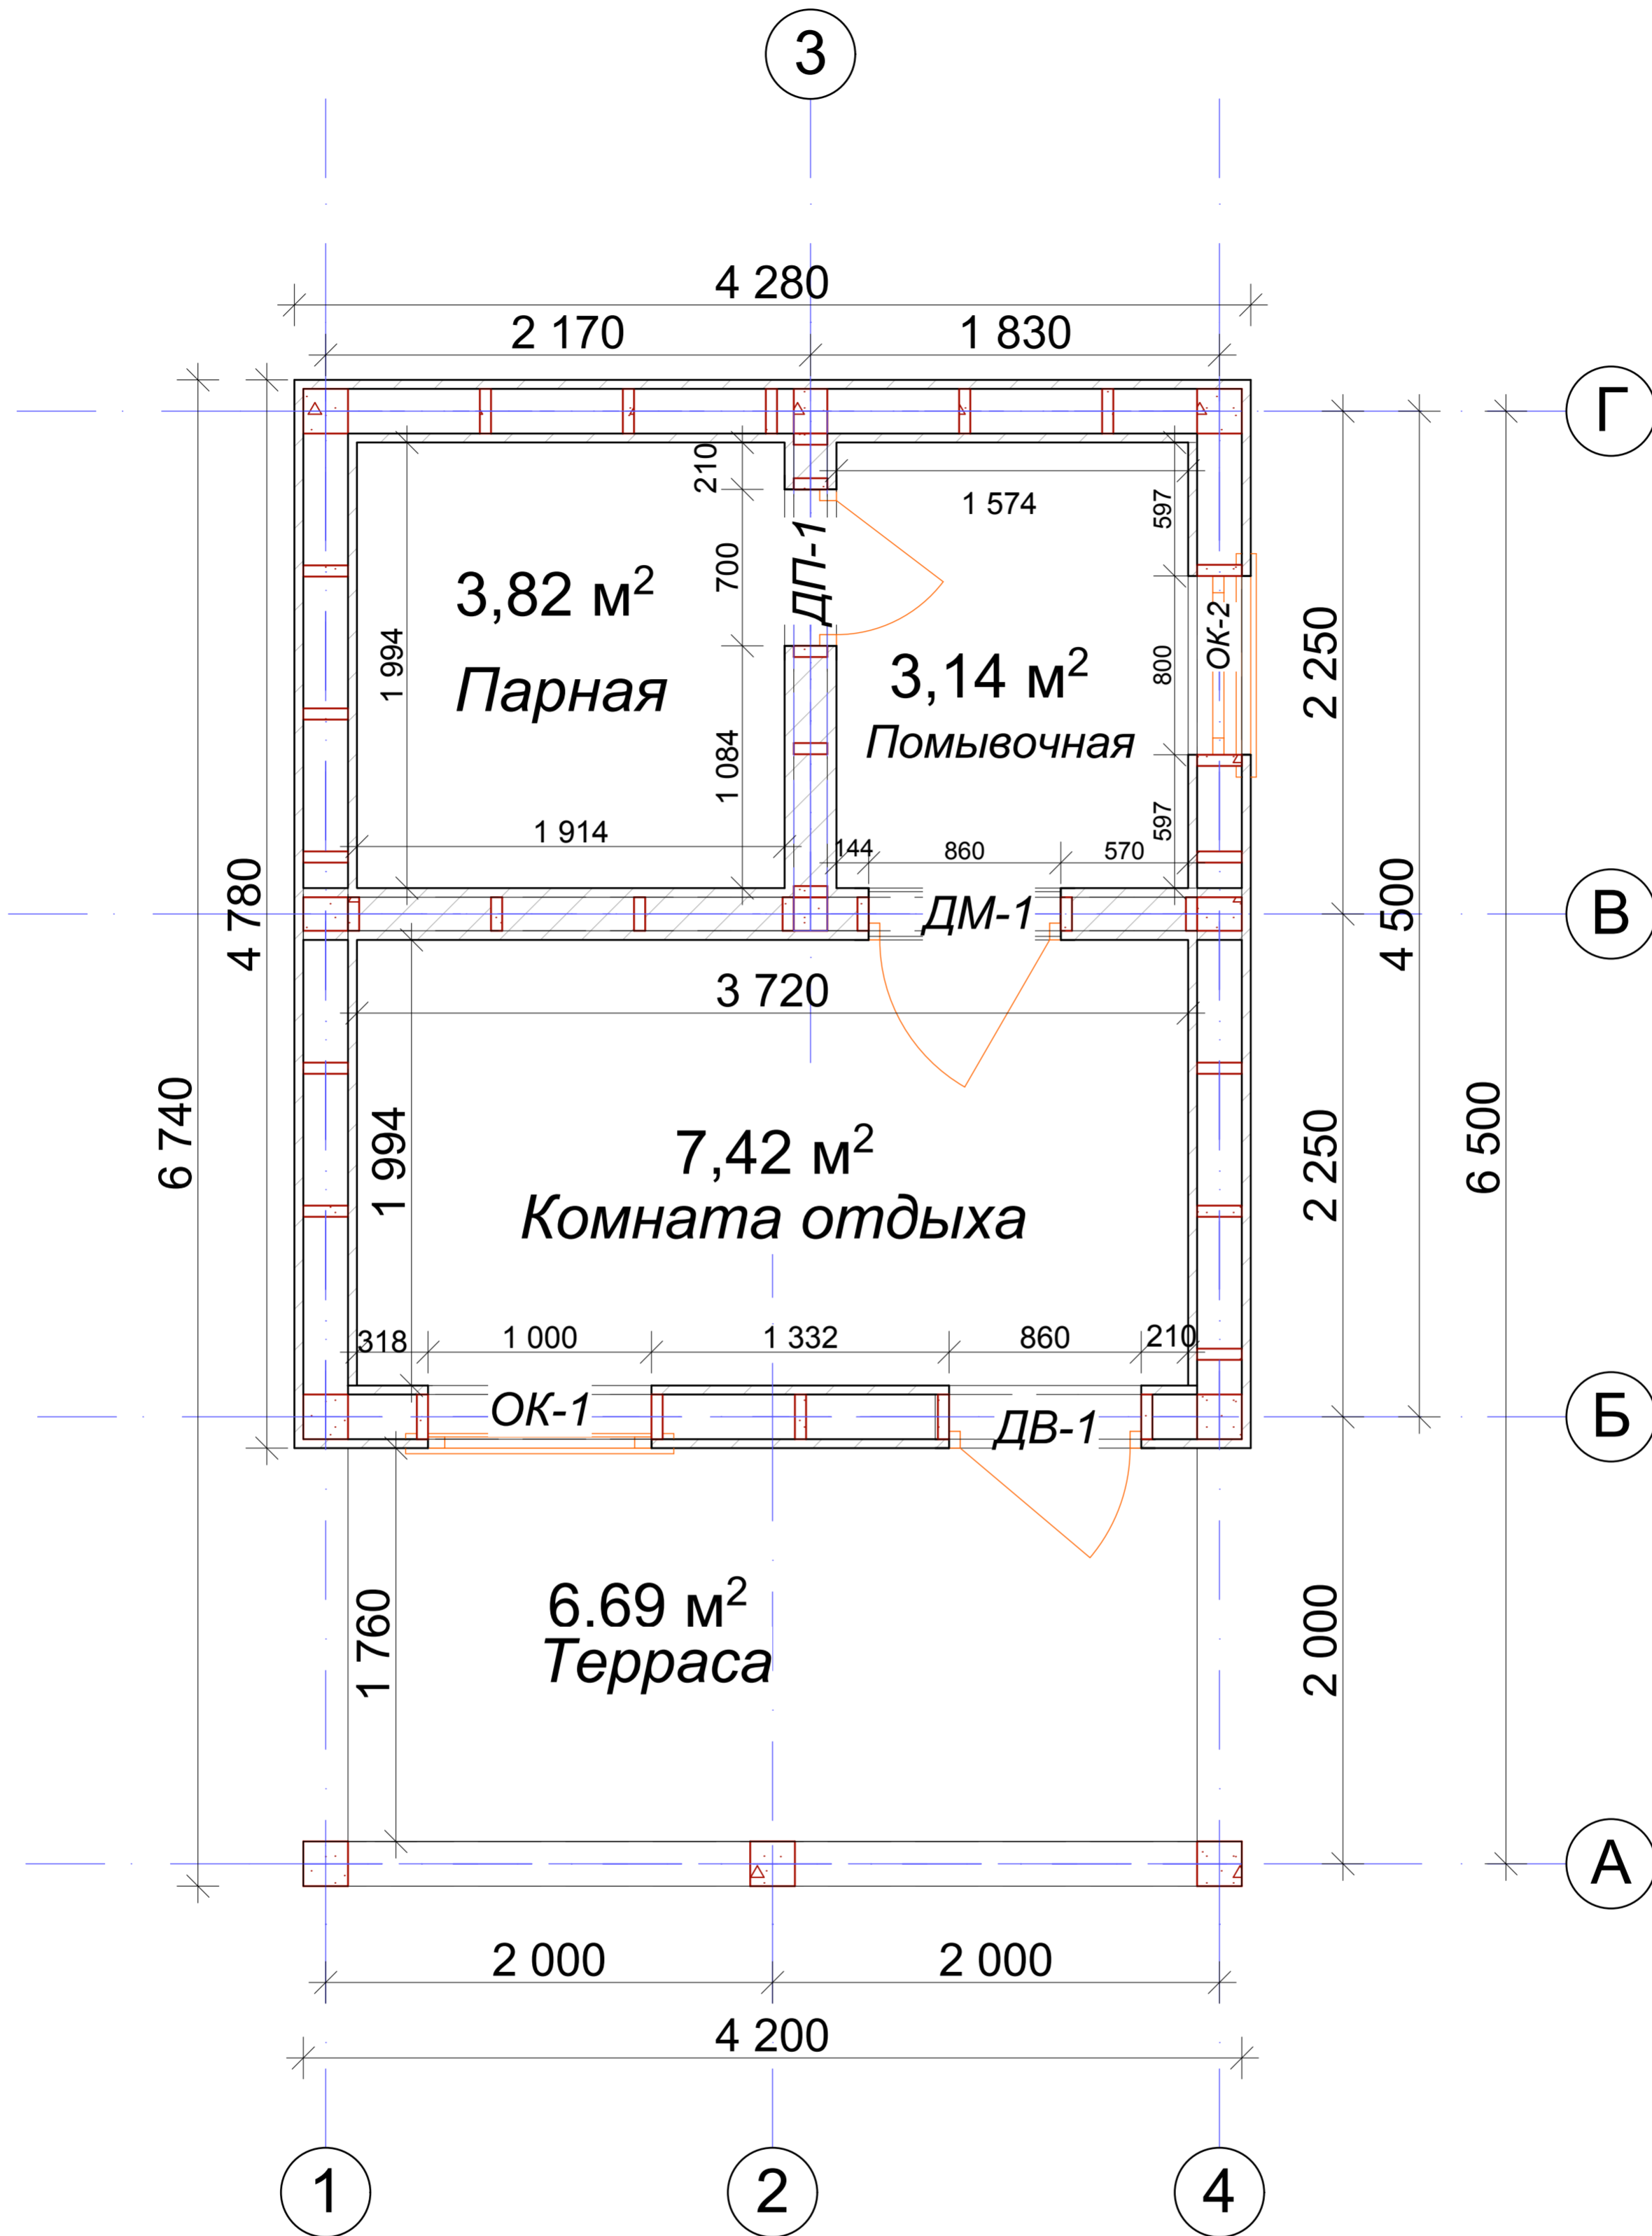

Площадь помещения: 21,07 м²
Площадь застройки: 28,847 м²

Согласовано	

Изм. № подл.	Подп. и дата	Взам. инв. №

Рабочий проект каркасной бани						
Изм.	Копуч.	Лист	Недож.	Подп.	Дата	
БКМ-090415					Лист	Листов