


План помещения

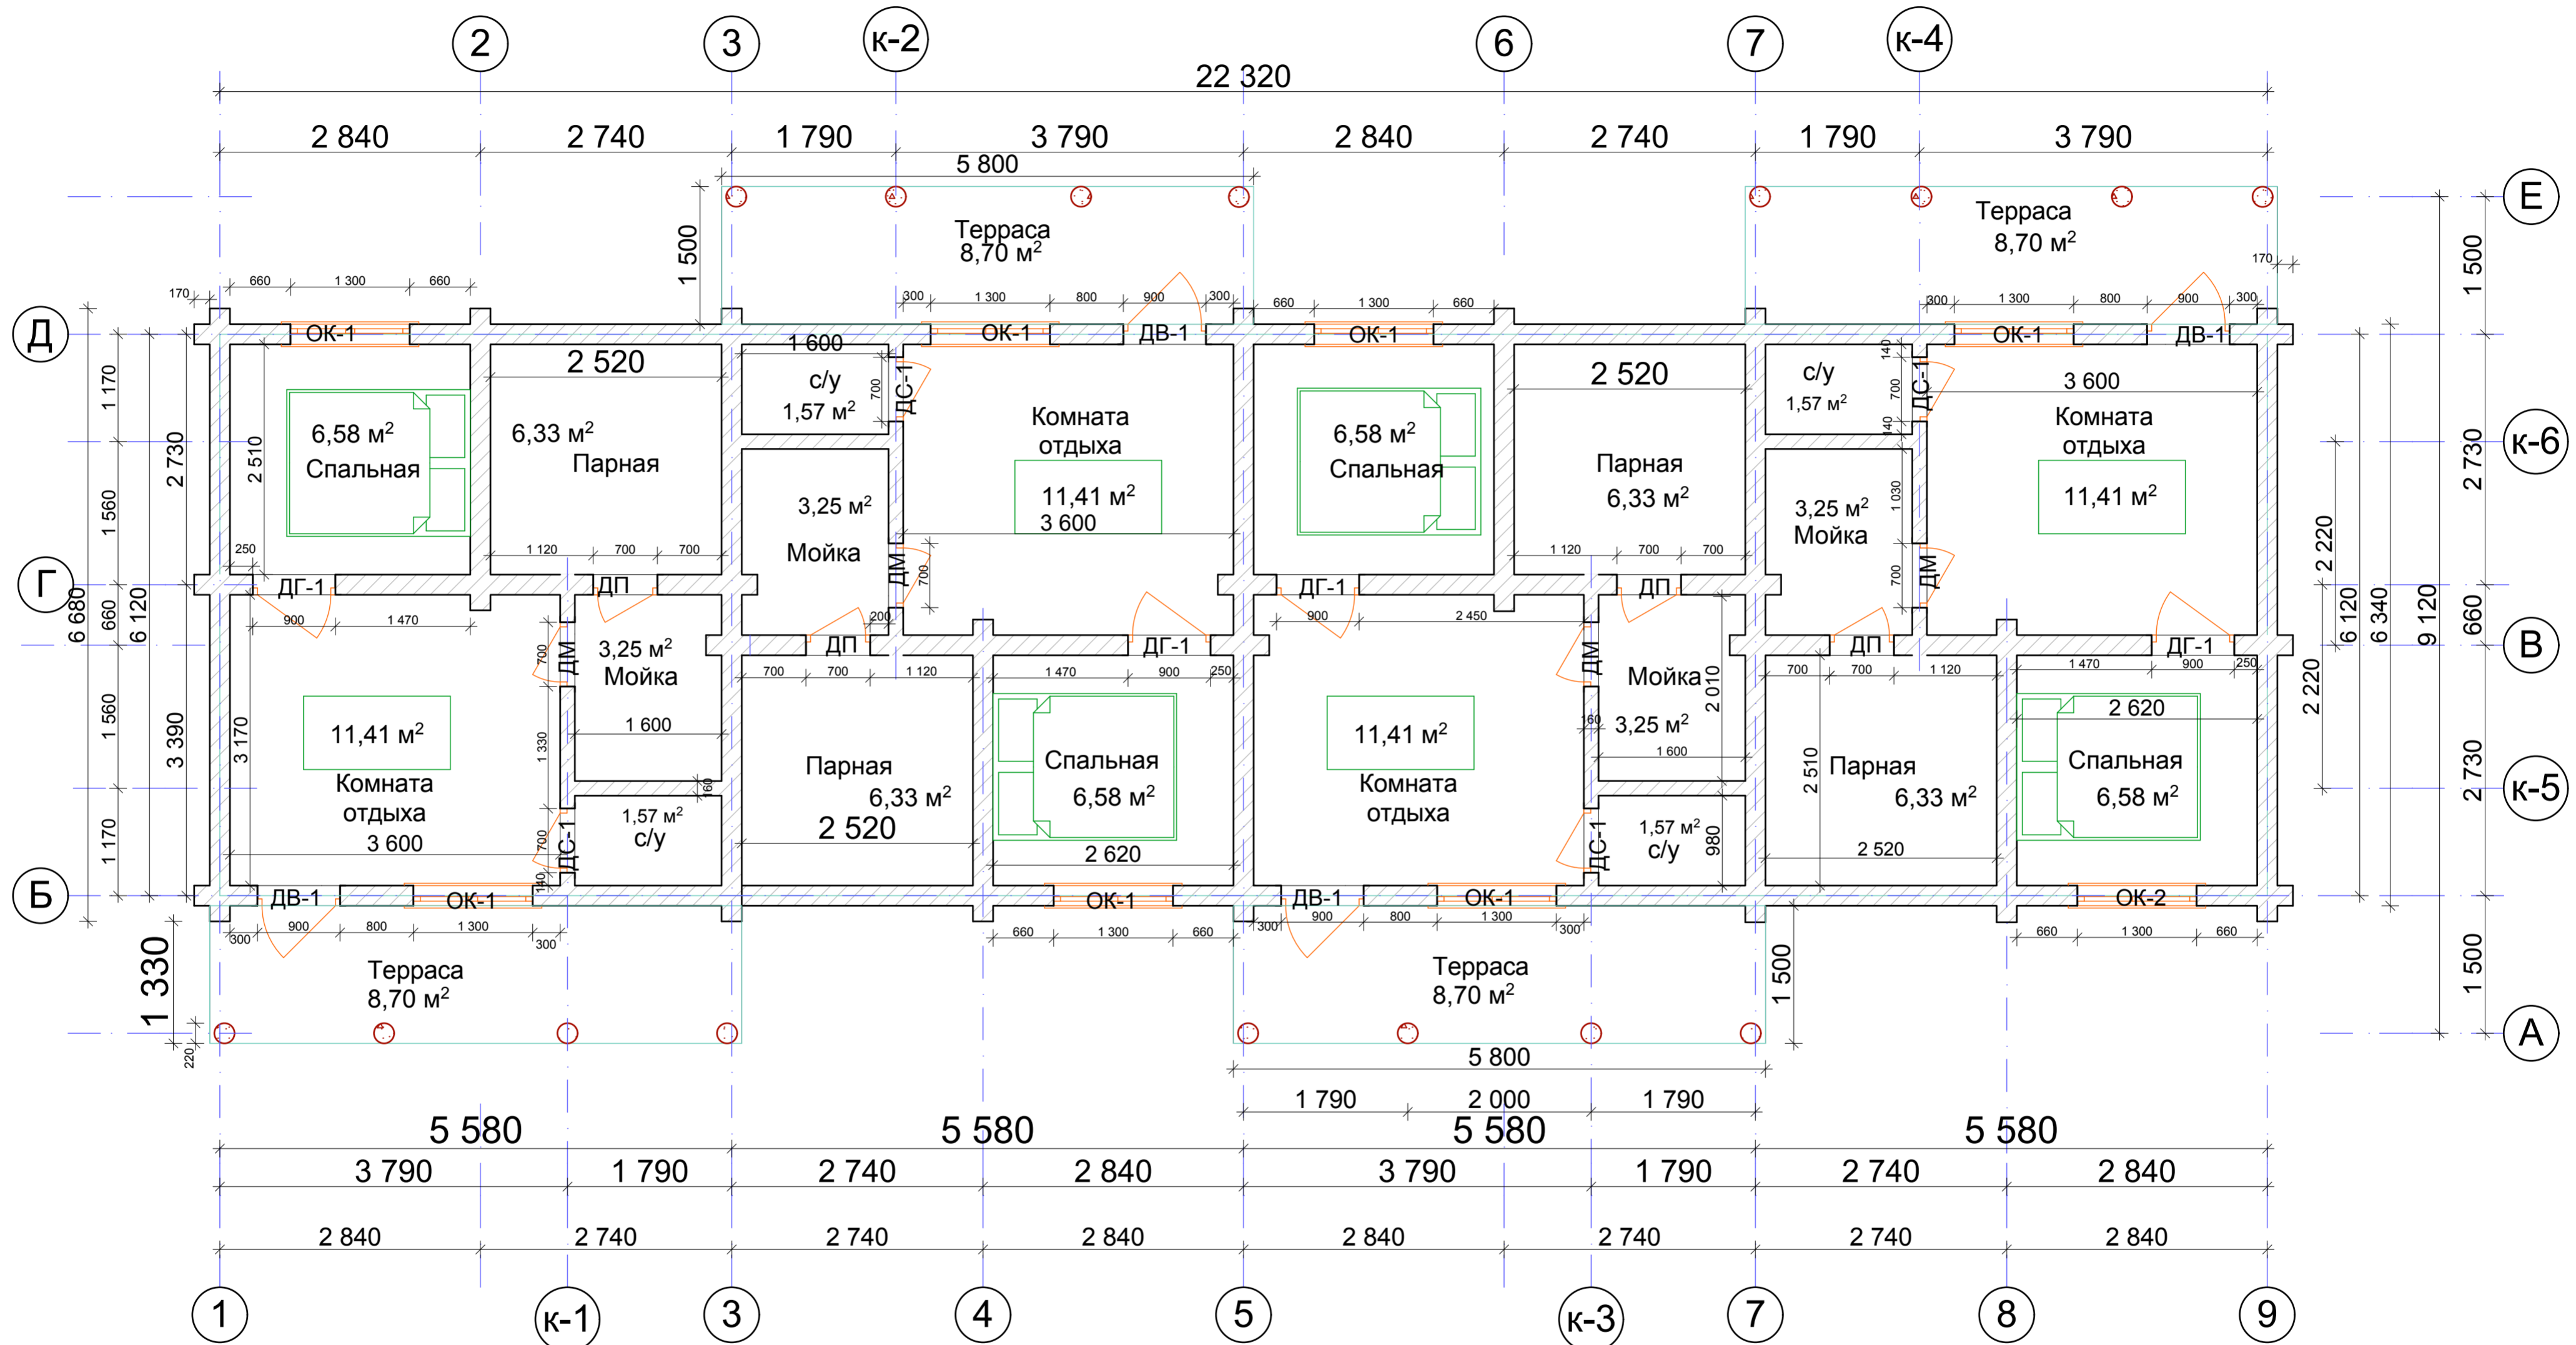

Площадь комплекса 151,28м²

Согласовано	
Изм. № подл.	Подп. и дата
Изм. № подл.	Взам. инв. №

Изм.	Копуч.	Лист	Недож.	Подп.	Дата				
Баня из бревна ф220мм							Стадия	Лист	Листов