План помещения

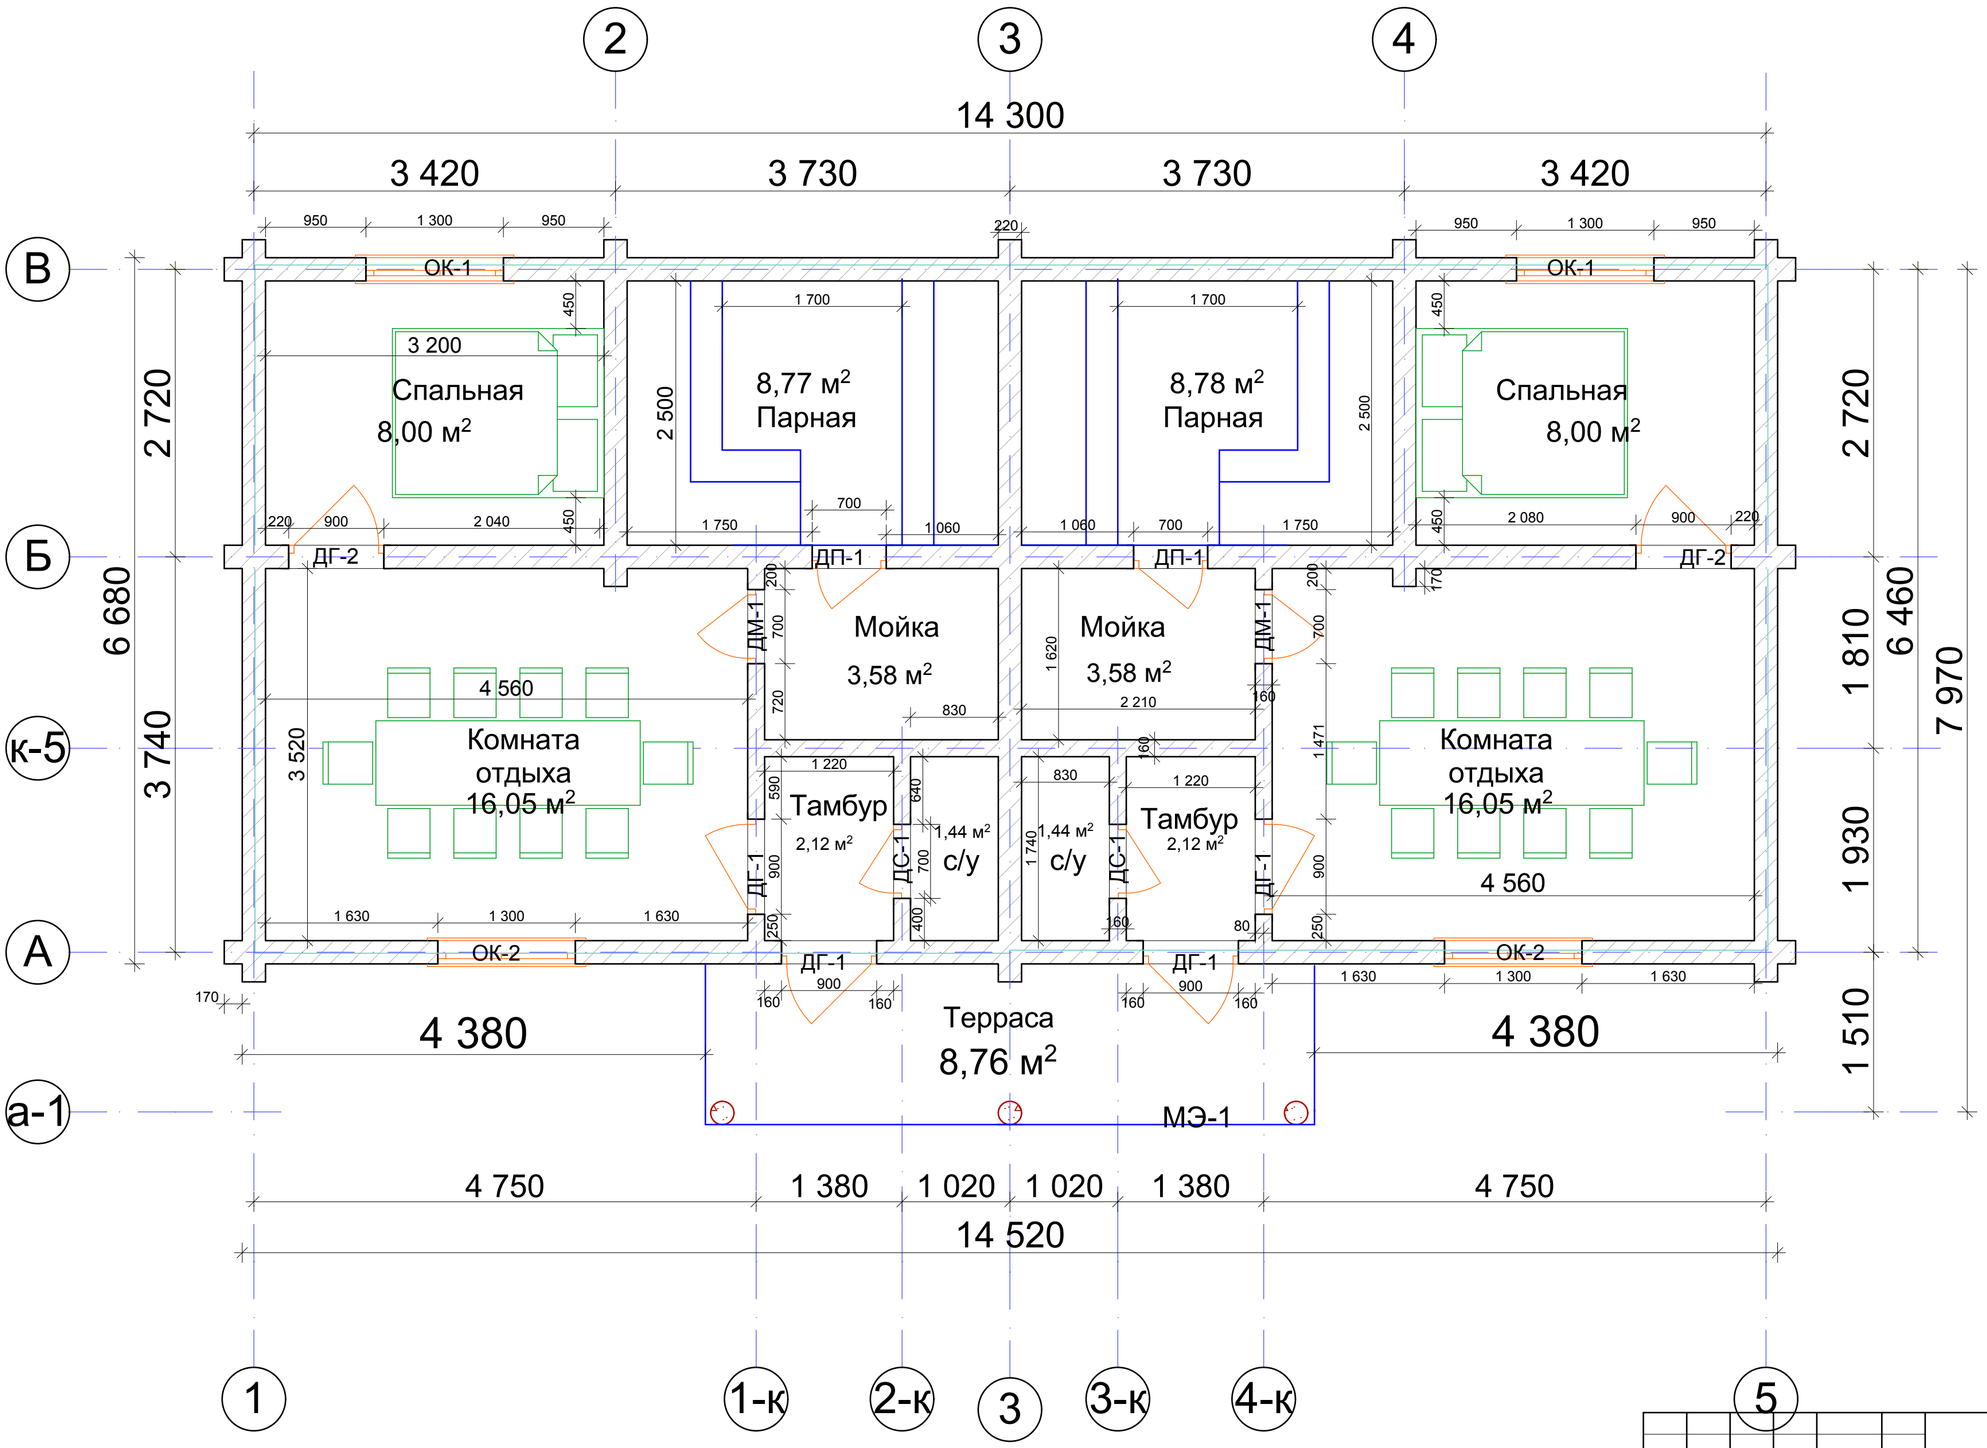

Площадь комплекса 88,7м2

Изм.	Кол.уч.	Лист	№док.	Подп.	Дата	Баня из бревна ф220мм	Стадия	Лист	Листов

Согласовано

Взам. инв. №

Подп. и дата

Инв. № подл.

Копировал